



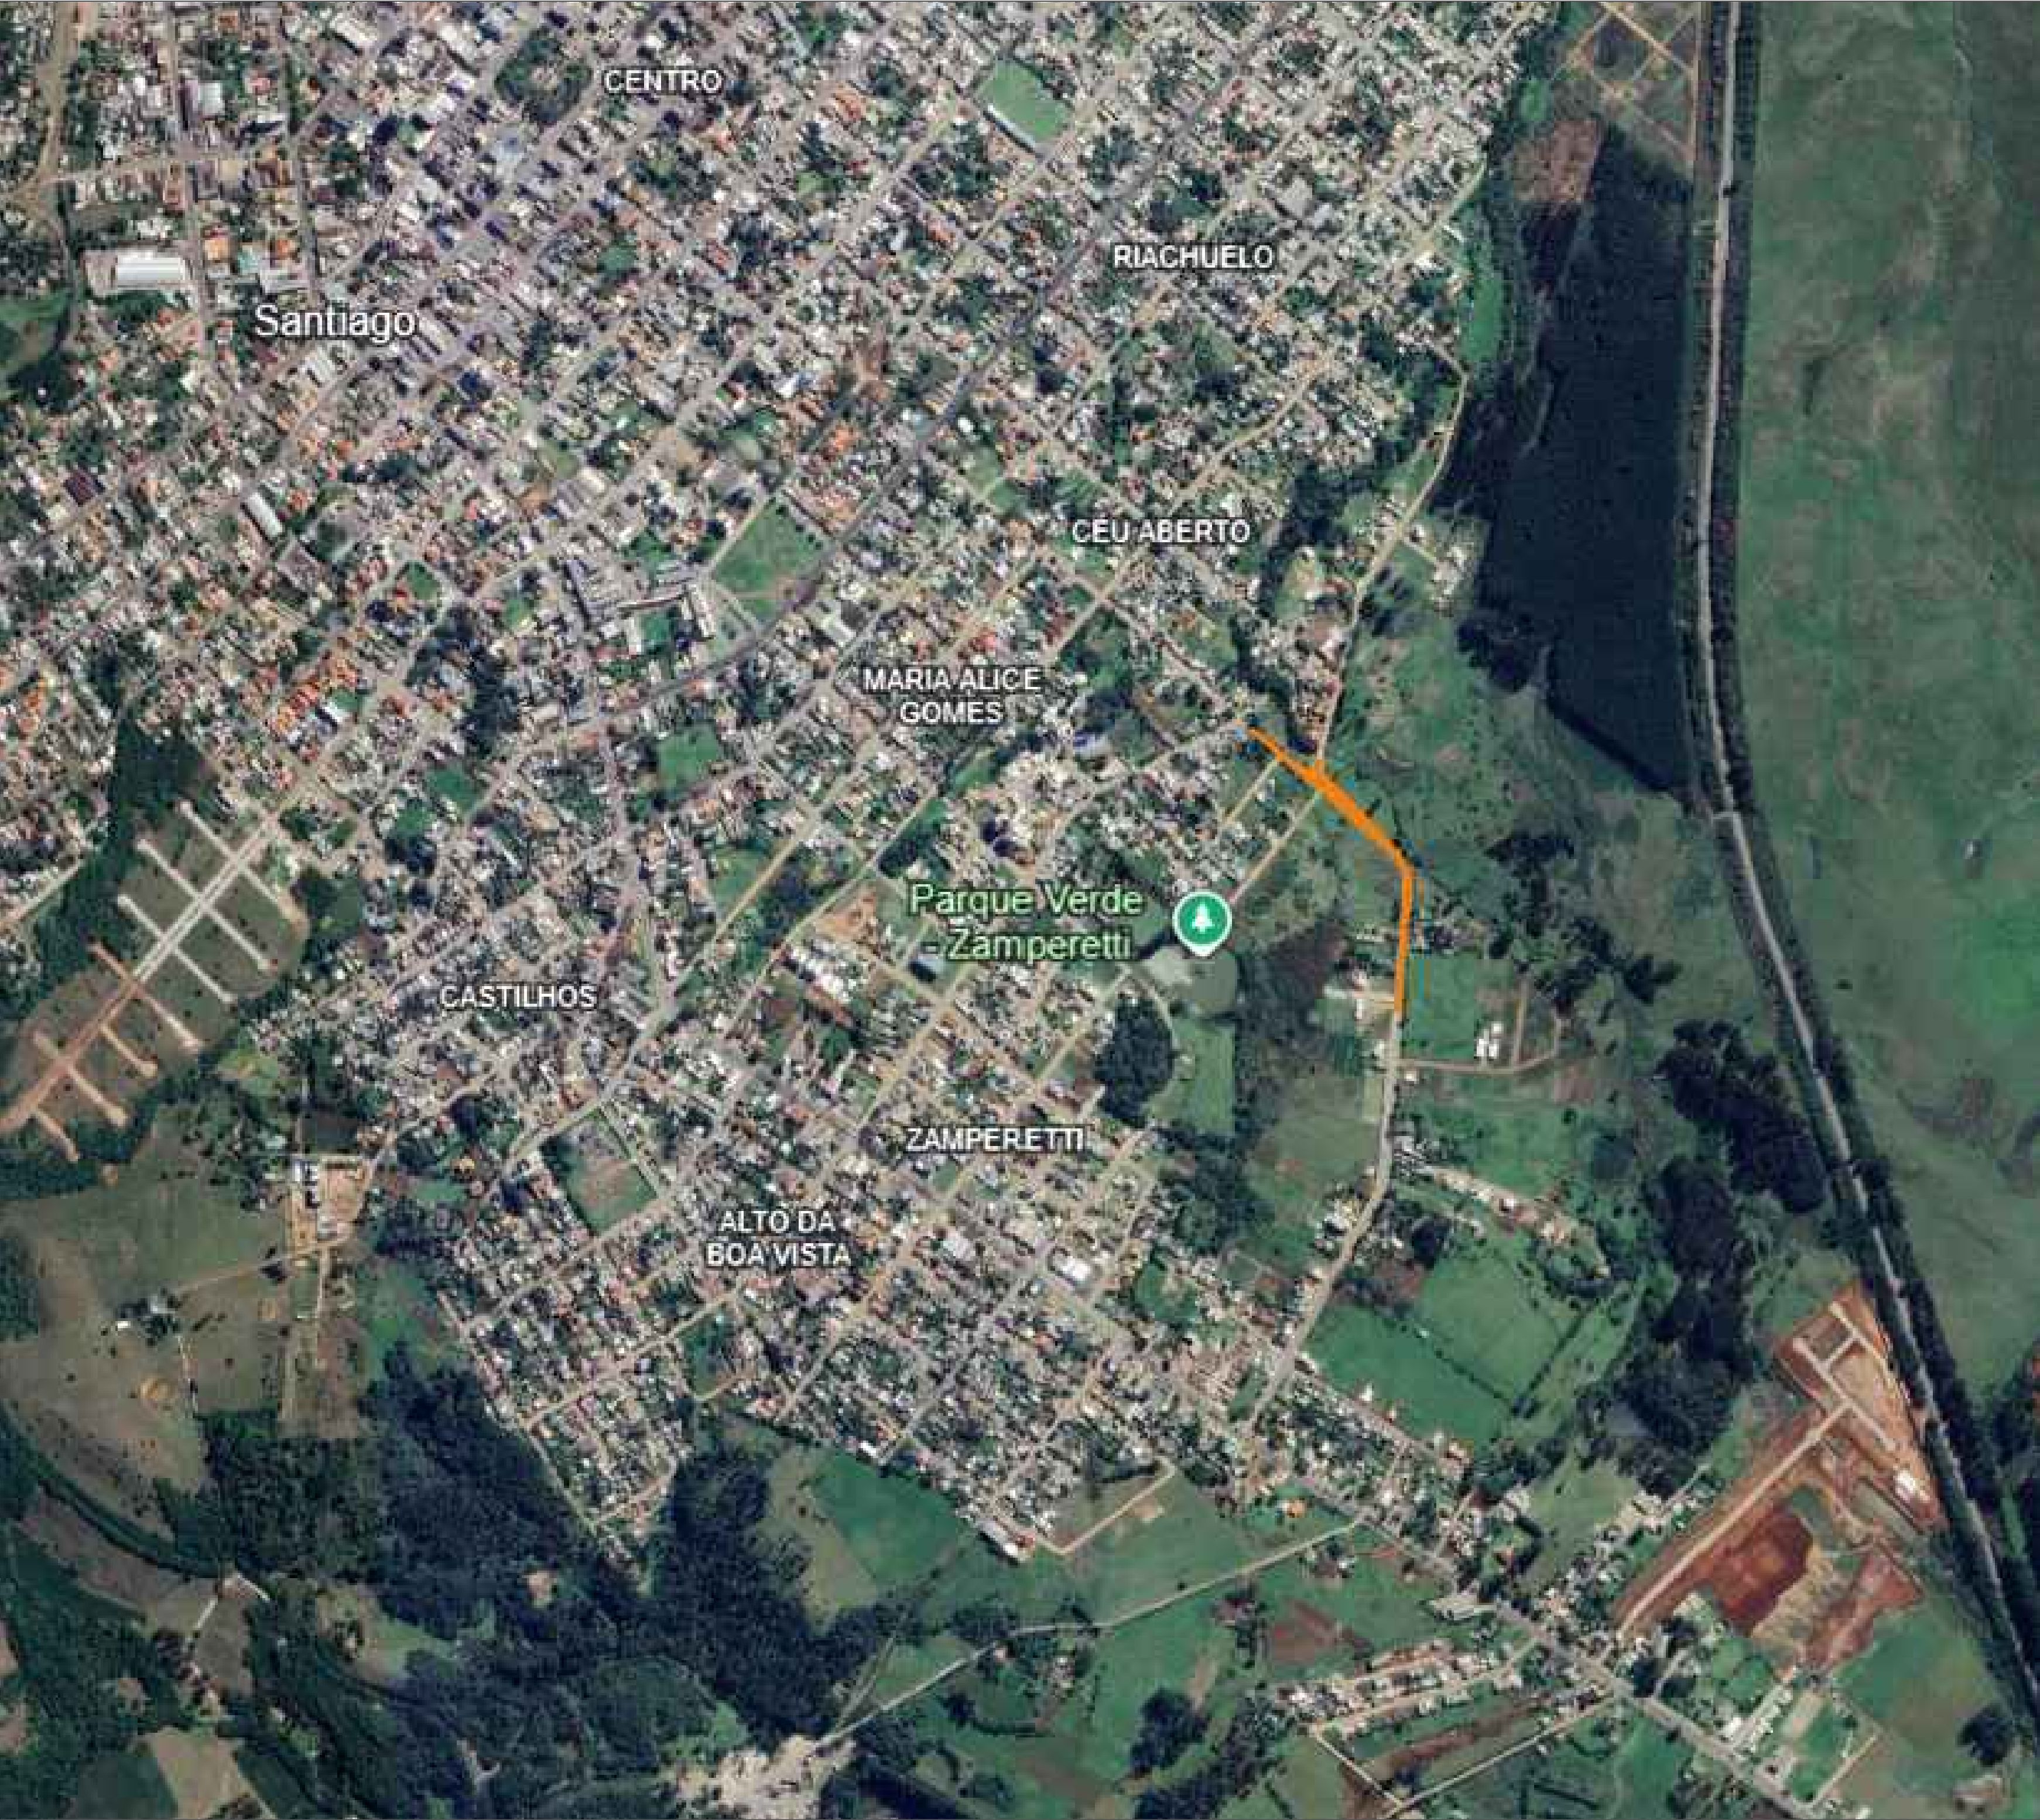

# Legenda

Rua João Soares Paiva entre as ruas Benjamin Constant e Desidério Finamor

# Seção Transversal do Pavimento

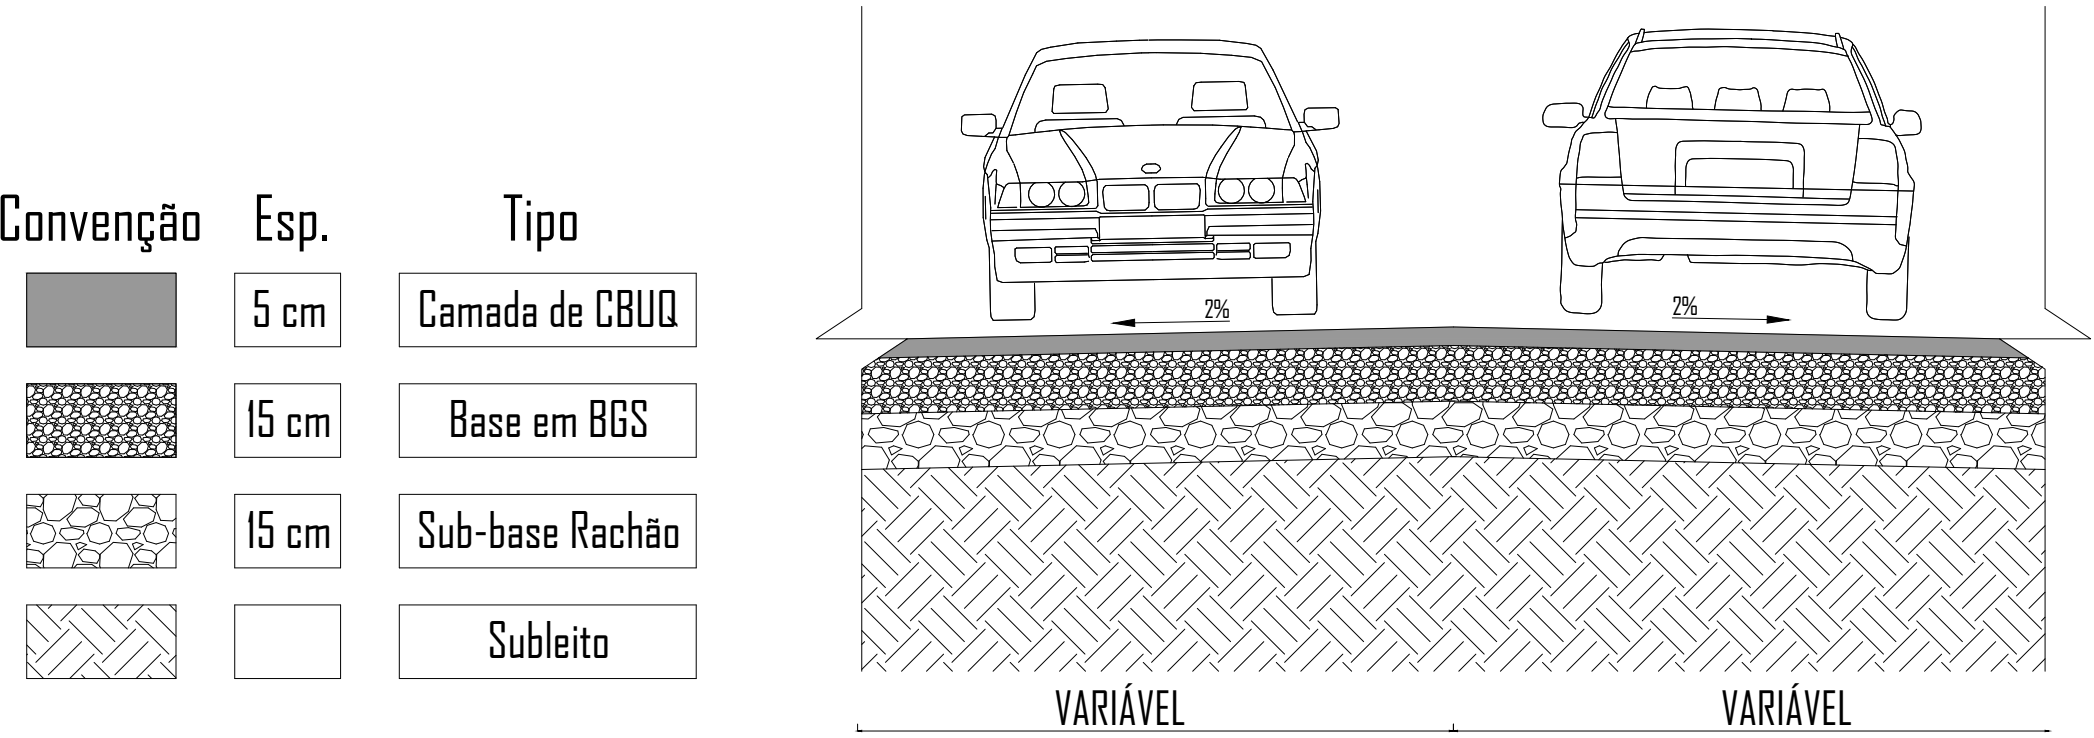

Administração

PREFEITURA MUNICIPAL DE SANTIAGO

Rua Tito Becon, nº 1754

Santiago/RS - CEP: 97700-000

Prefeito:

Marcelo Görski de Matos

Vice-Prefeita:

Mara Rebelo

Prefeito Municipal:

Marcelo Görski de Matos

Secretário de Infraestrutura:

Eng. Matheus Santos Neis | CREA/RS 222222

Responsável Técnico:

Eng. Leonardo Machado de Machado | CREA/RS 235188

Obra:

Rua João Soares Paiva

Assunto:

Drenagem e Pavimentação

Prancha:

Localização e Seção Transversal

Localidade:

Santiago, Rio Grande do Sul, Brasil

Prancha Nº:

01

Equipe de Infraestrutura:

Engº Civil Claudinei Luis Basi

Engº Civil Haroldo Rios Posey

Engº Civil Leonardo Machado de Machado

Engº Civil Luita Dora Scaroni

Engº e Urb. Cleison Trindade Mangrelli

Estagiário de Infraestrutura:

Emilly Freitas Drexan

Andréise de Oliveira

Data:

Novembro/2025

Escala:

Indicada

Área:

7.268,86 m²

Desenho:

Leonardo Machado