



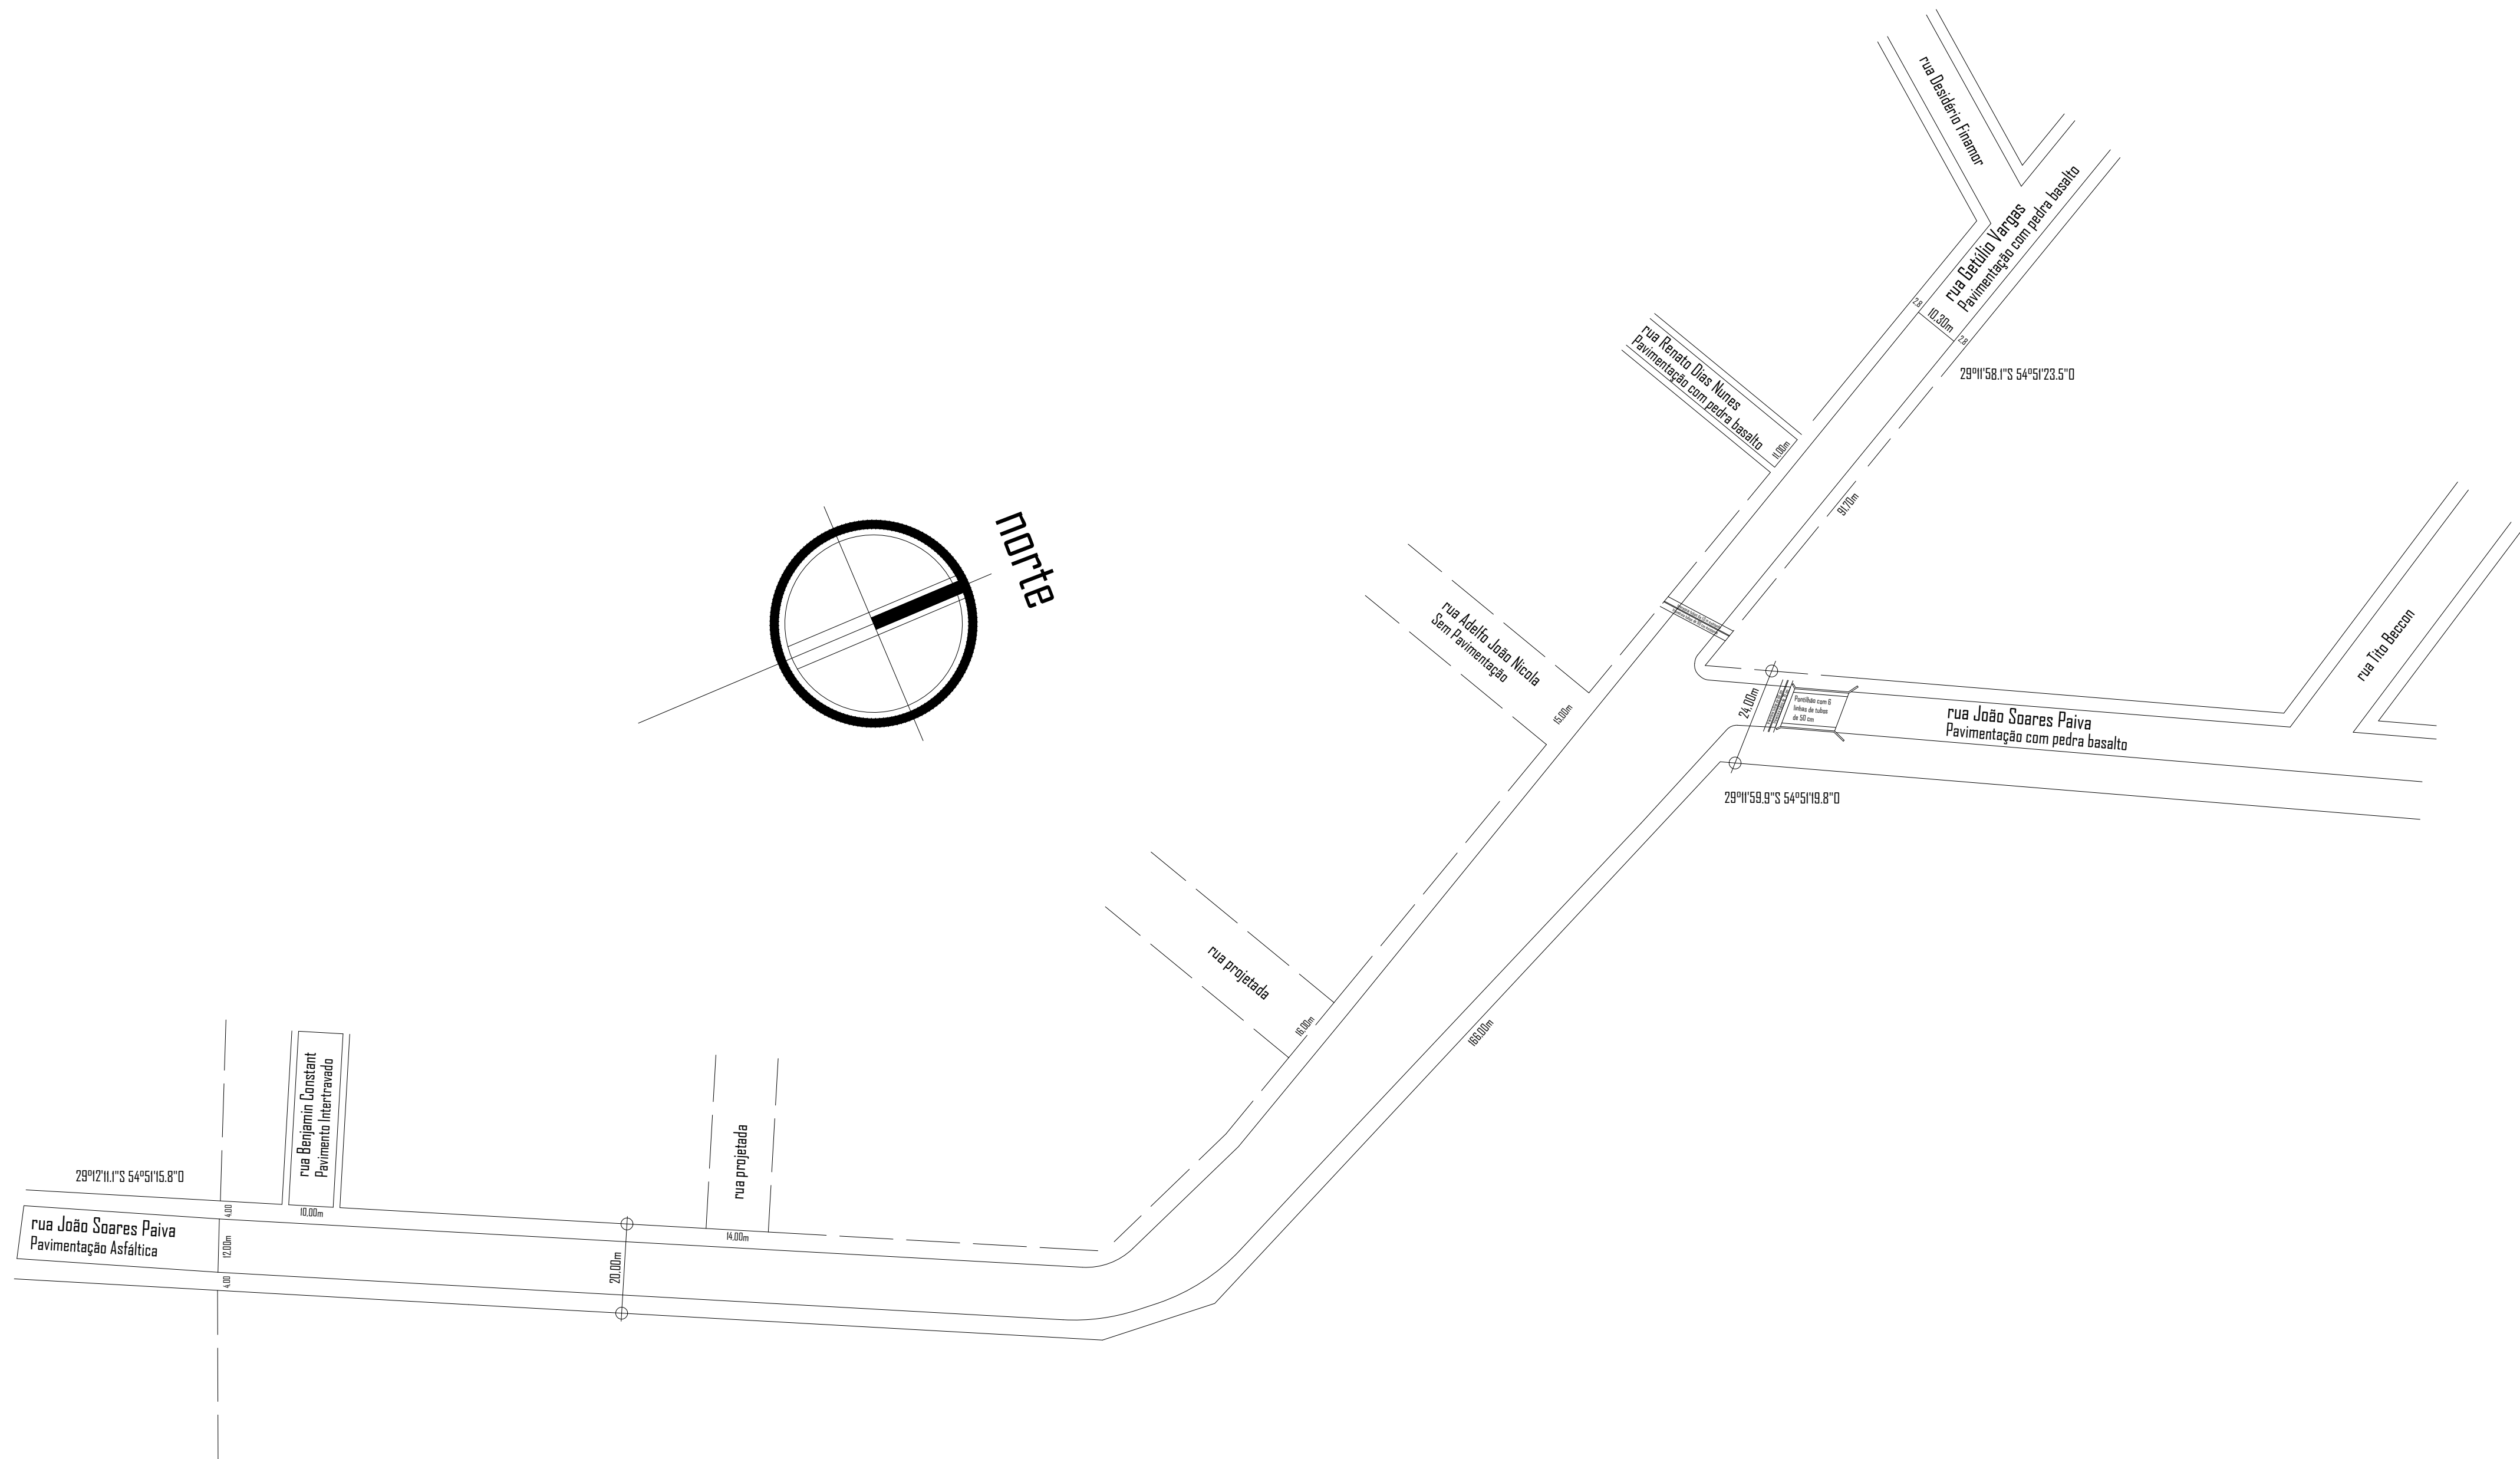

Rua João Soares Paiva entre as ruas Benjamin Constant e Desidério Finamor
Projeto Geométrico
Esc.: 1/1000

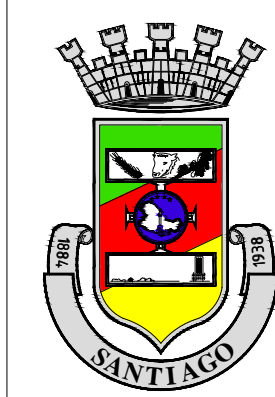

Administração	PREFEITURA MUNICIPAL DE SANTIAGO Rua Tito Beccon, nº 1754 Santiago/RS - CEP: 97700-000
Prefeito: Marcelo Görski de Matos	Prefeito Municipal: Marcelo Görski de Matos
Vice-Prefeita: Mara Rebelo	Secretário de Infraestrutura: Eng. Matheus Santos Neis CREA/RS 222222

Responsável Técnico: **Eng. Leonardo Machado de Machado | CREA/RS 235188**

Obra: **Rua João Soares Paiva**

Assunto: **Drenagem e Pavimentação** Prancha: **Projeto Geométrico**

Localidade: **Santiago, Rio Grande do Sul, Brasil** Prancha Nº:

Data: Novembro/2025	Escala: Indicada	Área: 7.268,86 m²	Desenho: Leonardo Machado
------------------------	---------------------	----------------------	------------------------------

Equipe de Infraestrutura:
Engº Civil Claudinei Luis Biasi
Engº Civil Haroldo Rios Posey
Engº Civil Leonardo Machado de Machado
Engº Civil Luita Dora Scaroni
Engº e Urb. Cleison Trindade Mangrelli

Estagiário de Infraestrutura:
Emilly Freitas Dreesen
André Luis de Oliveira