



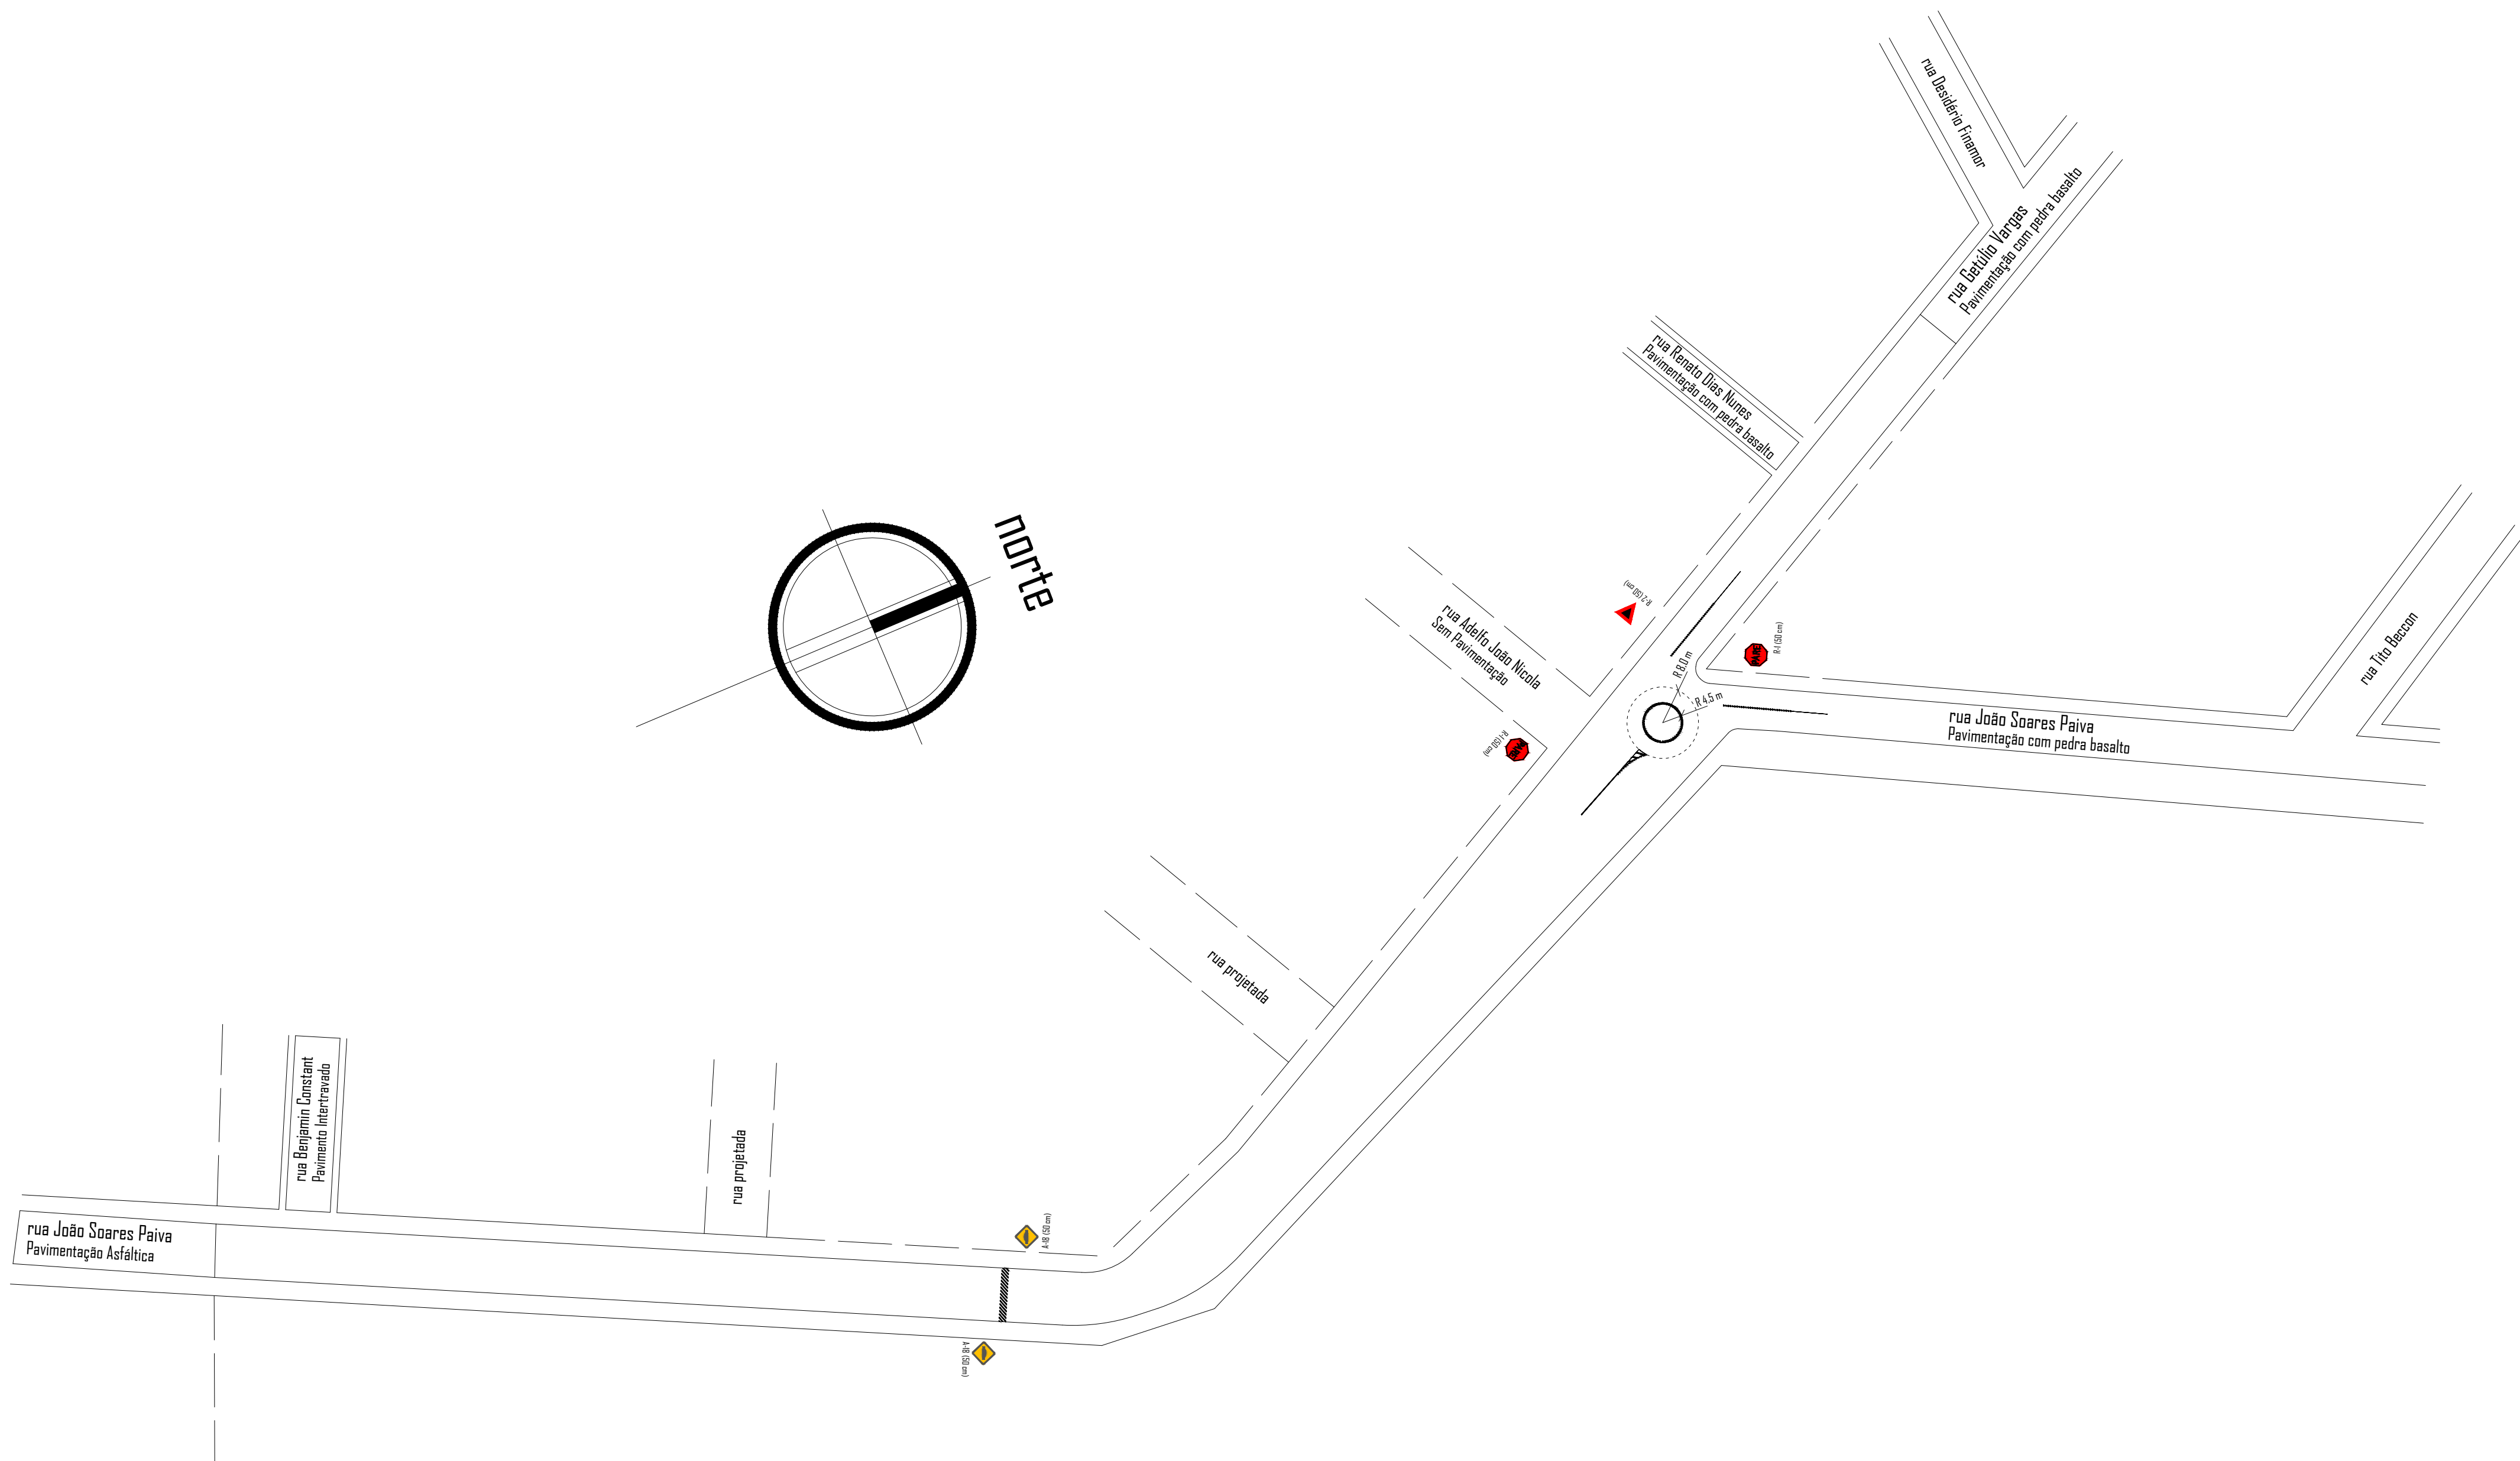

Rua João Soares Paiva entre as ruas Benjamin Constant e Desidério Finamor
Projeto de Sinalização
Esc.: 1/1000

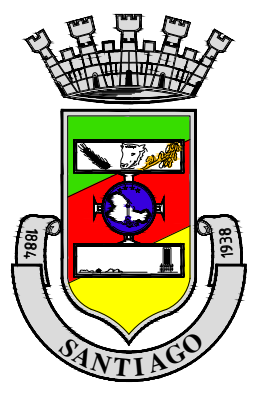

Administração

Prefeito:

Marcelo Görski de Matos

Vice-Prefeita:

Mara Rebelo

PREFEITURA MUNICIPAL DE SANTIAGO

Rua Tito Beccan, nº 1754
Santiago/RS - CEP: 97700-000

Prefeito Municipal:

Marcelo Görski de Matos

Secretário de Infraestrutura:

Eng. Matheus Santos Neis | CREA/RS 222222

Responsável Técnico:

Eng. Leonardo Machado de Machado | CREA/RS 235188

Obra:

Rua João Soares Paiva

Assunto:

Drenagem e Pavimentação

Prancha:

Projeto de Sinalização

Localidade:

Santiago, Rio Grande do Sul, Brasil

Data:

Novembro/2025

Escala:

Indicada

Área:

7.268,86 m²

Desenho:

Leonardo Machado

Prancha Nº:

04

Equipe de Infraestrutura:

Engº Civil Claudinei Luis Biasi
Engº Civil Haroldo Rios Posey
Engº Civil Leonardo Machado de Machado
Engº Civil Luita Dora Scaroni
Engº e Urb. Cleison Trindade Mangrelli

Estagiário de Infraestrutura:

Emilly Freitas Drexan
André Luis de Oliveira