


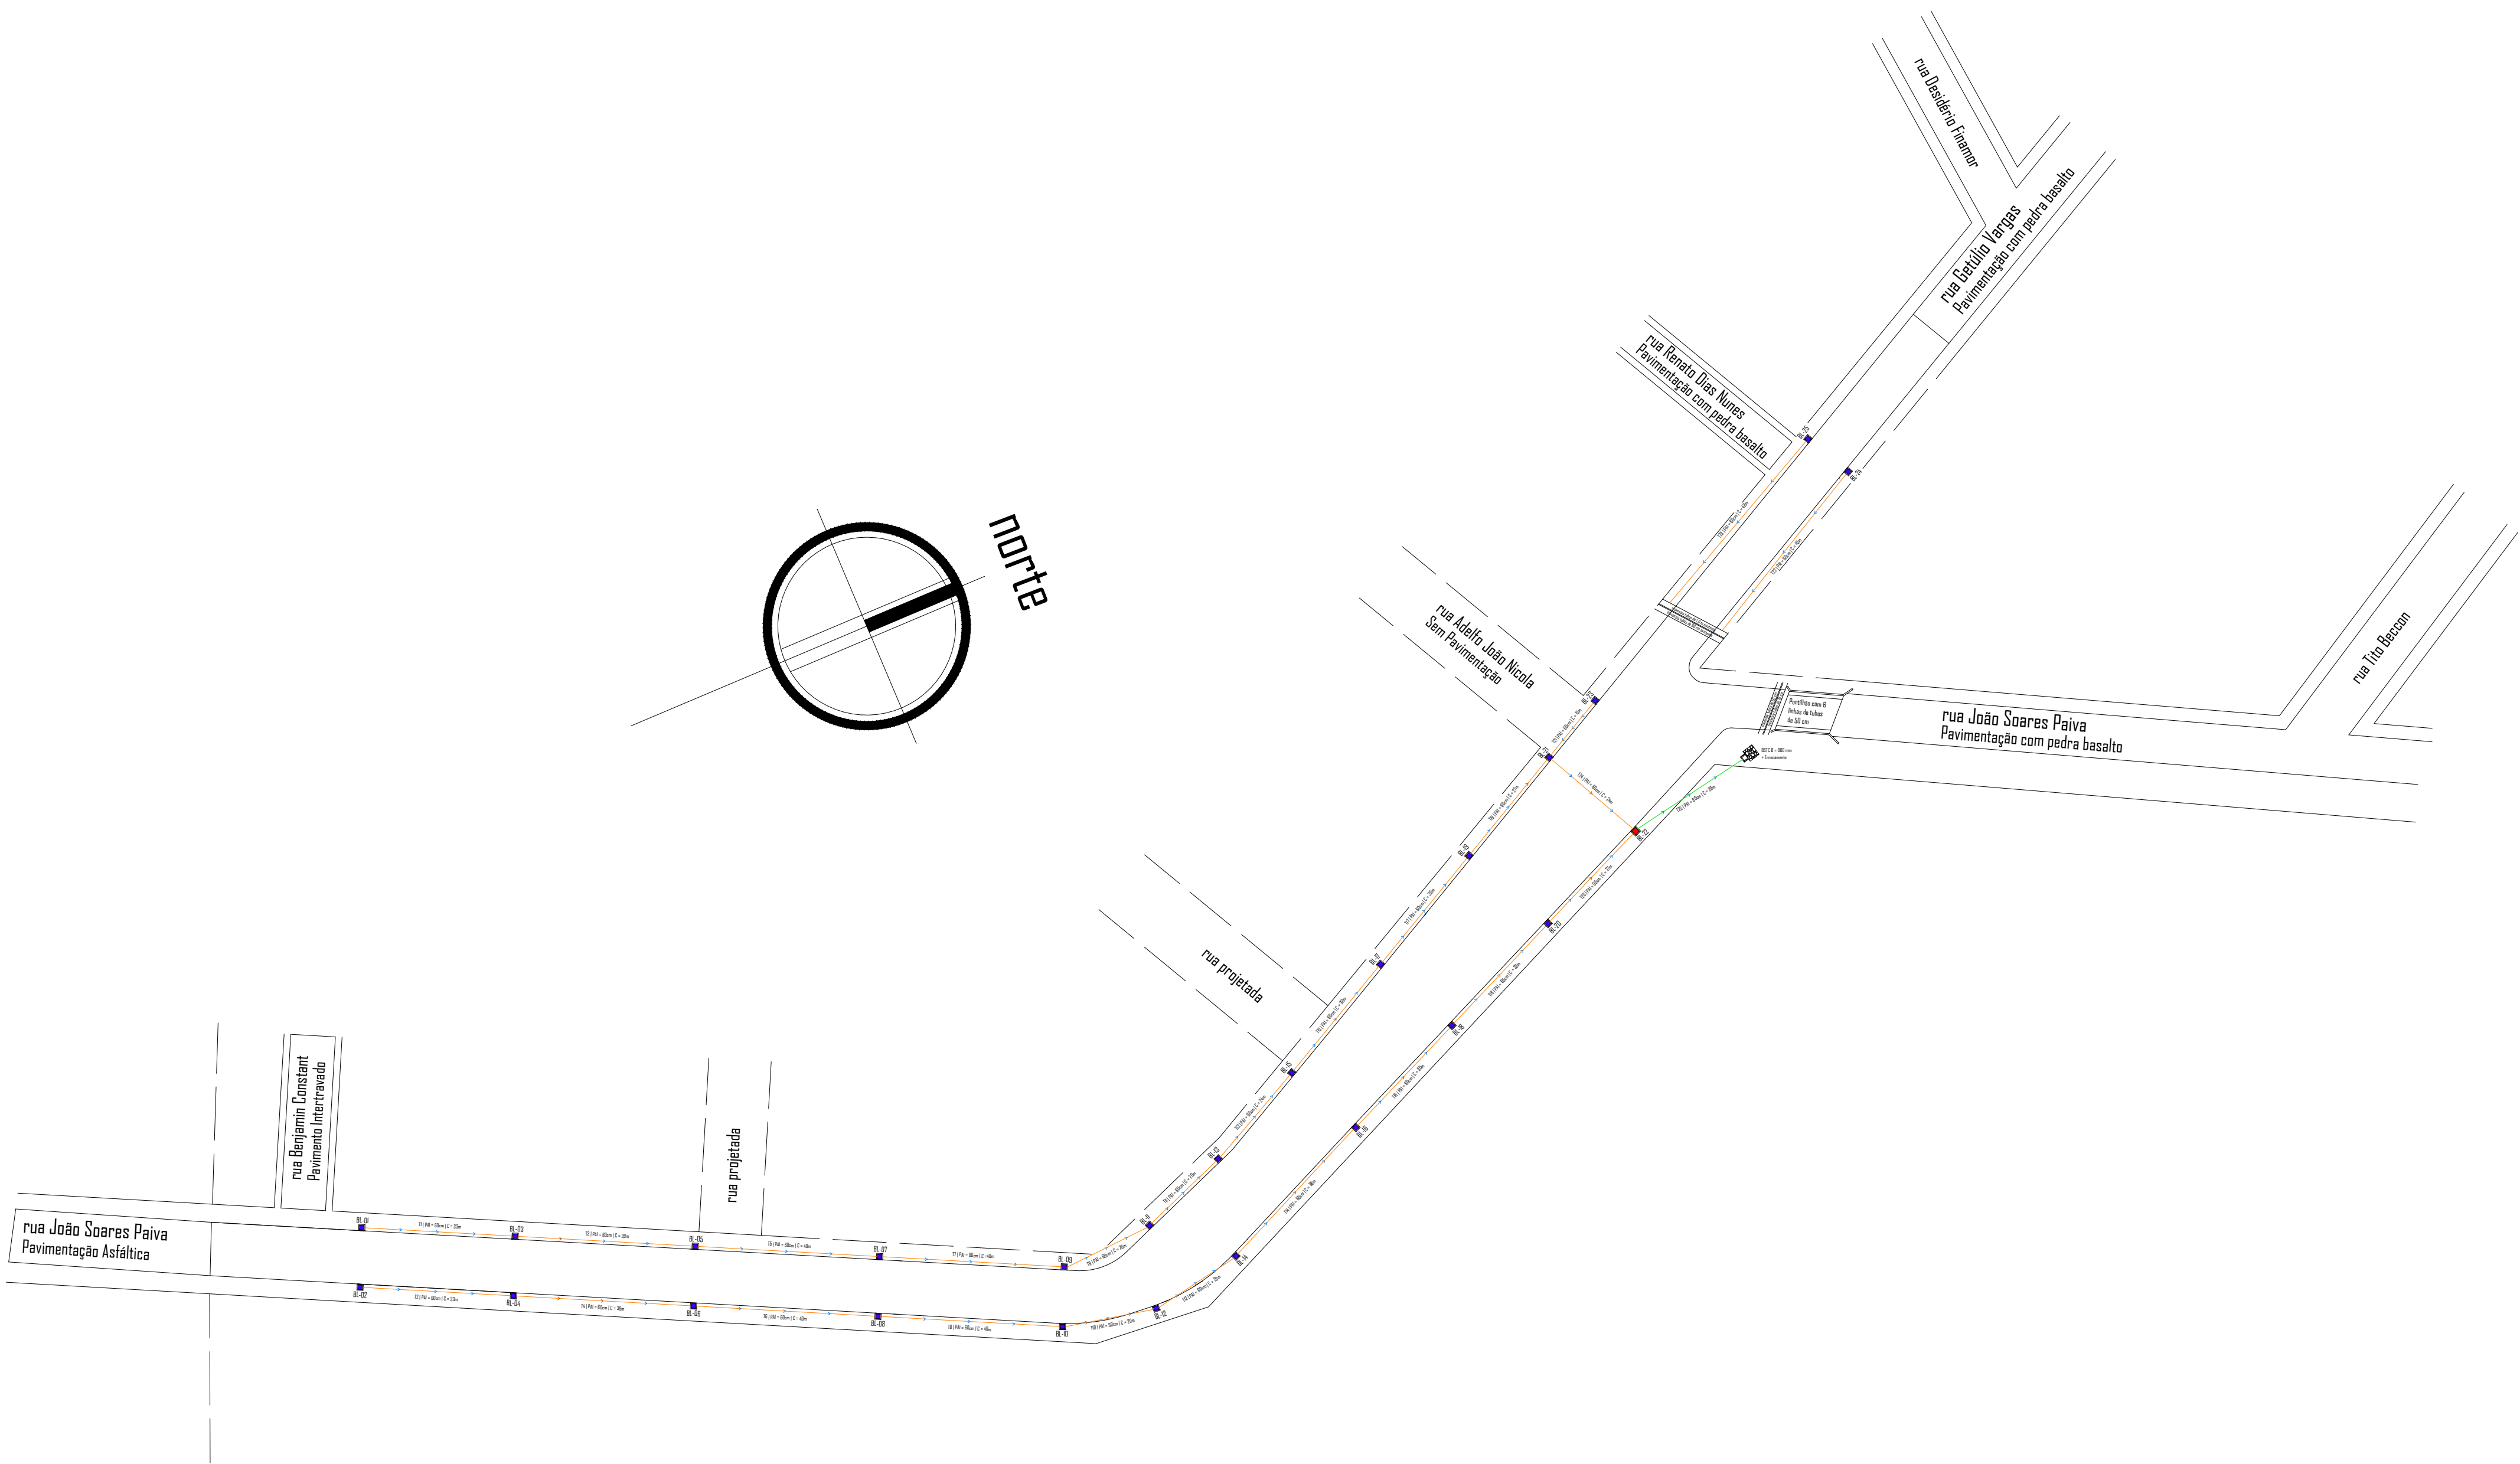

Rua João Soares Paiva entre as ruas Benjamin Constant e Desidério Finamor
Projeto de Drenagem
Esc.: 1/1000

QUANTITATIVO		
Dispositivo	Qtde.	Un.
MFC 01 (Meio-Fio de Concreto)	1012	m
Guia Chapéu Pré-Moldada	25	un.
Tubo PAI - 600 mm	752	m
Tubo PAI - 800 mm	28	m
Bocas de Lobo 1,40m x 1,40m (externo)	24	un.
Bocas de Lobo 1,60m x 1,60m (externo)	01	un.
BSTC Ø = 800 mm	01	un.
Enrocamento	1,7	m³

LEGENDA:

- Tubo PAI - 600 mm
- Tubo PAI - 800 mm
- Sentido de Escoamento
- Boca de Lobo 1,40m x 1,40m (externo)
- Boca de Lobo 1,60m x 1,60m (externo)
- Enrocamento
- BSTC
- Local sem Divisa Definida

Administração

Prefeito: **Marcelo Görski de Matos**

Vice-Prefeita: **Mara Rebelo**

PREFEITURA MUNICIPAL DE SANTIAGO

Rua Tito Beccom, nº 1754
Santiago/RS - CEP: 97700-000

Prefeito Municipal: **Marcelo Görski de Matos**

Secretário de Infraestrutura: **Eng. Matheus Santos Neis | CREA/RS 222222**

Responsável Técnico: **Eng. Leonardo Machado de Machado | CREA/RS 235188**

Obra: **Rua João Soares Paiva**

Assunto: **Drenagem e Pavimentação**

Prancha: **Projeto de Drenagem (Redes)**

Localidade: **Santiago, Rio Grande do Sul, Brasil**

Data: **Novembro/2025**

Escala: **Indicada**

Área: **7.268,86 m²**

Desenho: **Leonardo Machado**

Prancha Nº: **05**

Equipe de Infraestrutura:

Engº Civil Cláudio Luis Biasi

Engº Civil Haroldo Rios Posey

Engº Civil Leonardo Machado de Machado

Engº Civil Luita Dora Scaroni

Engº e Urb. Cleison Trindade Mangrêlli

Estagiário de Infraestrutura:

Emilly Freitas Dossan

Andréise de Oliveira