


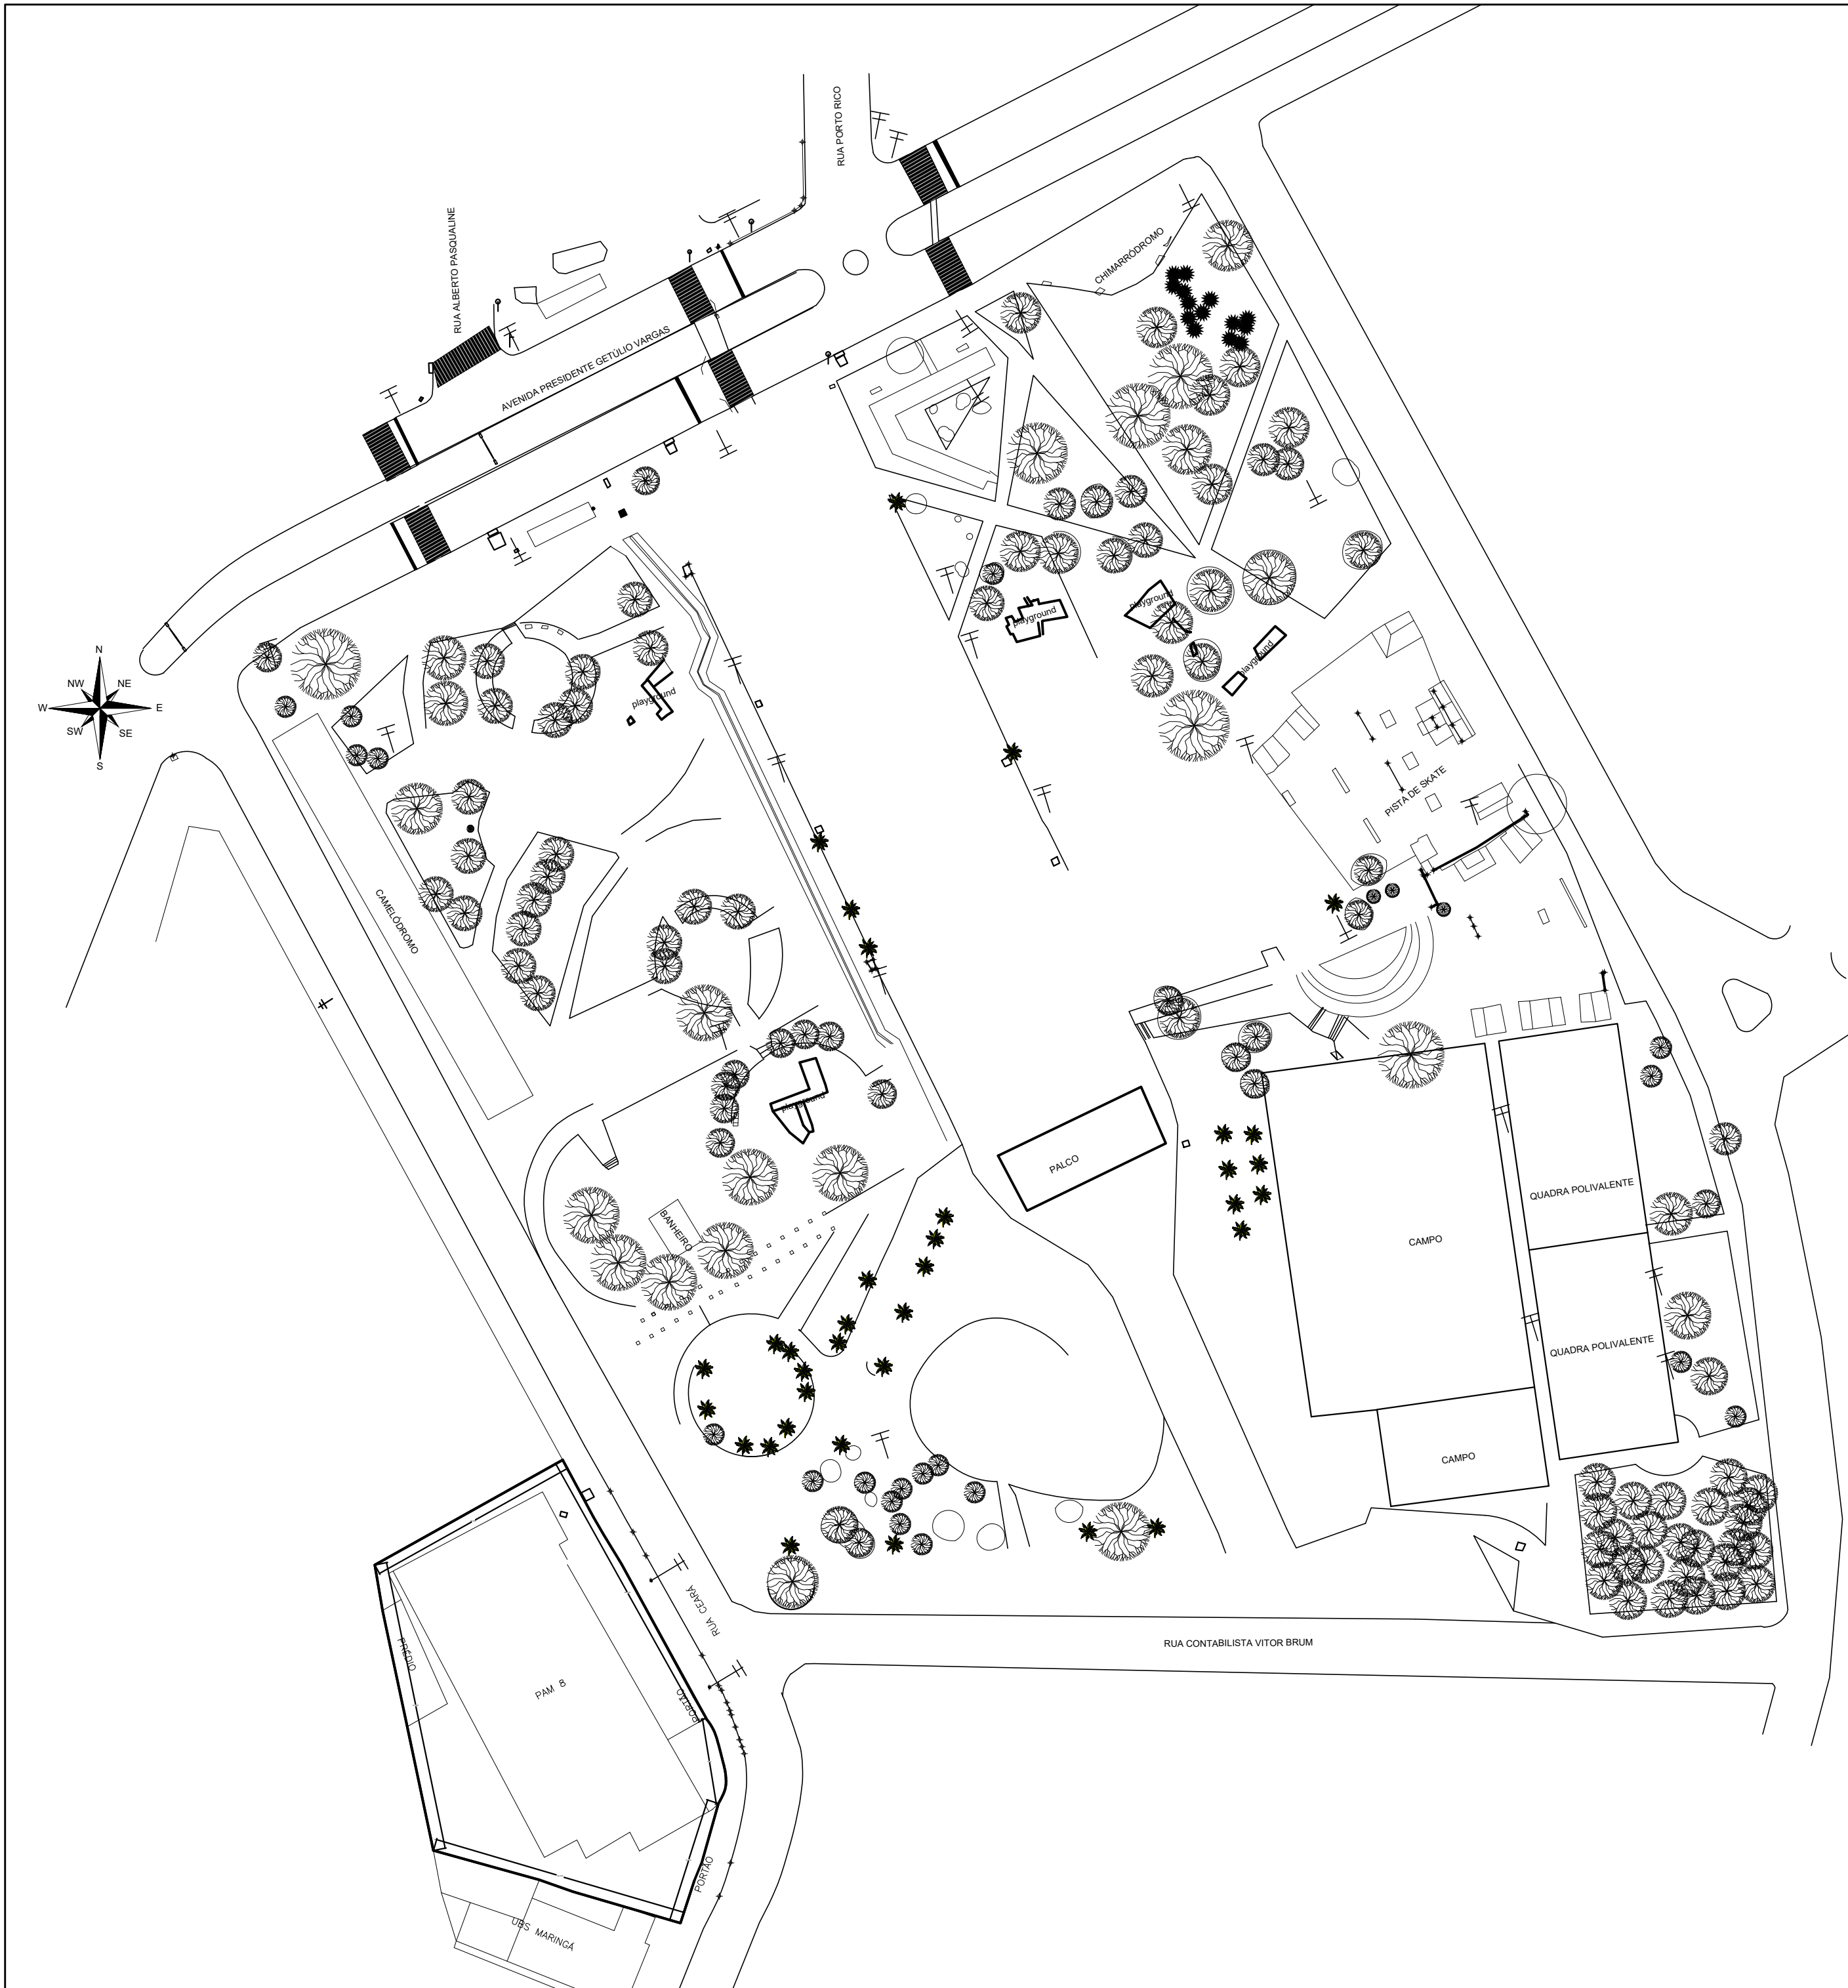

 PREFEITURA MUNICIPAL DE ALVORADA SECRETARIA MUNICIPAL DE OBRAS E VIAÇÃO SMOV			
Prefeito: DOUGLAS MARTELLO		Secretário: CRISTIAN SILVEIRA	
Vice prefeito: VALMOR FREITAS		Planta:	
ASSUNTO:		PRAÇA CENTRAL JOÃO GOULART	
LEVANTAMENTO TOPOGRÁFICO PLANIMÉTRICO CADASTRAL			
RESPONSÁVEL TÉCNICO:			
TOP. EDUARDO R. PARAIBA — CFT-814900989004			
DESENHO:	DATA:	ESCALA:	ARO.ELETRÔNICO:
EDUARDO PARAIBA	16/07/2026	1:750	PRACA J GOULART.DWG
			Prancha:
			ÚNICA