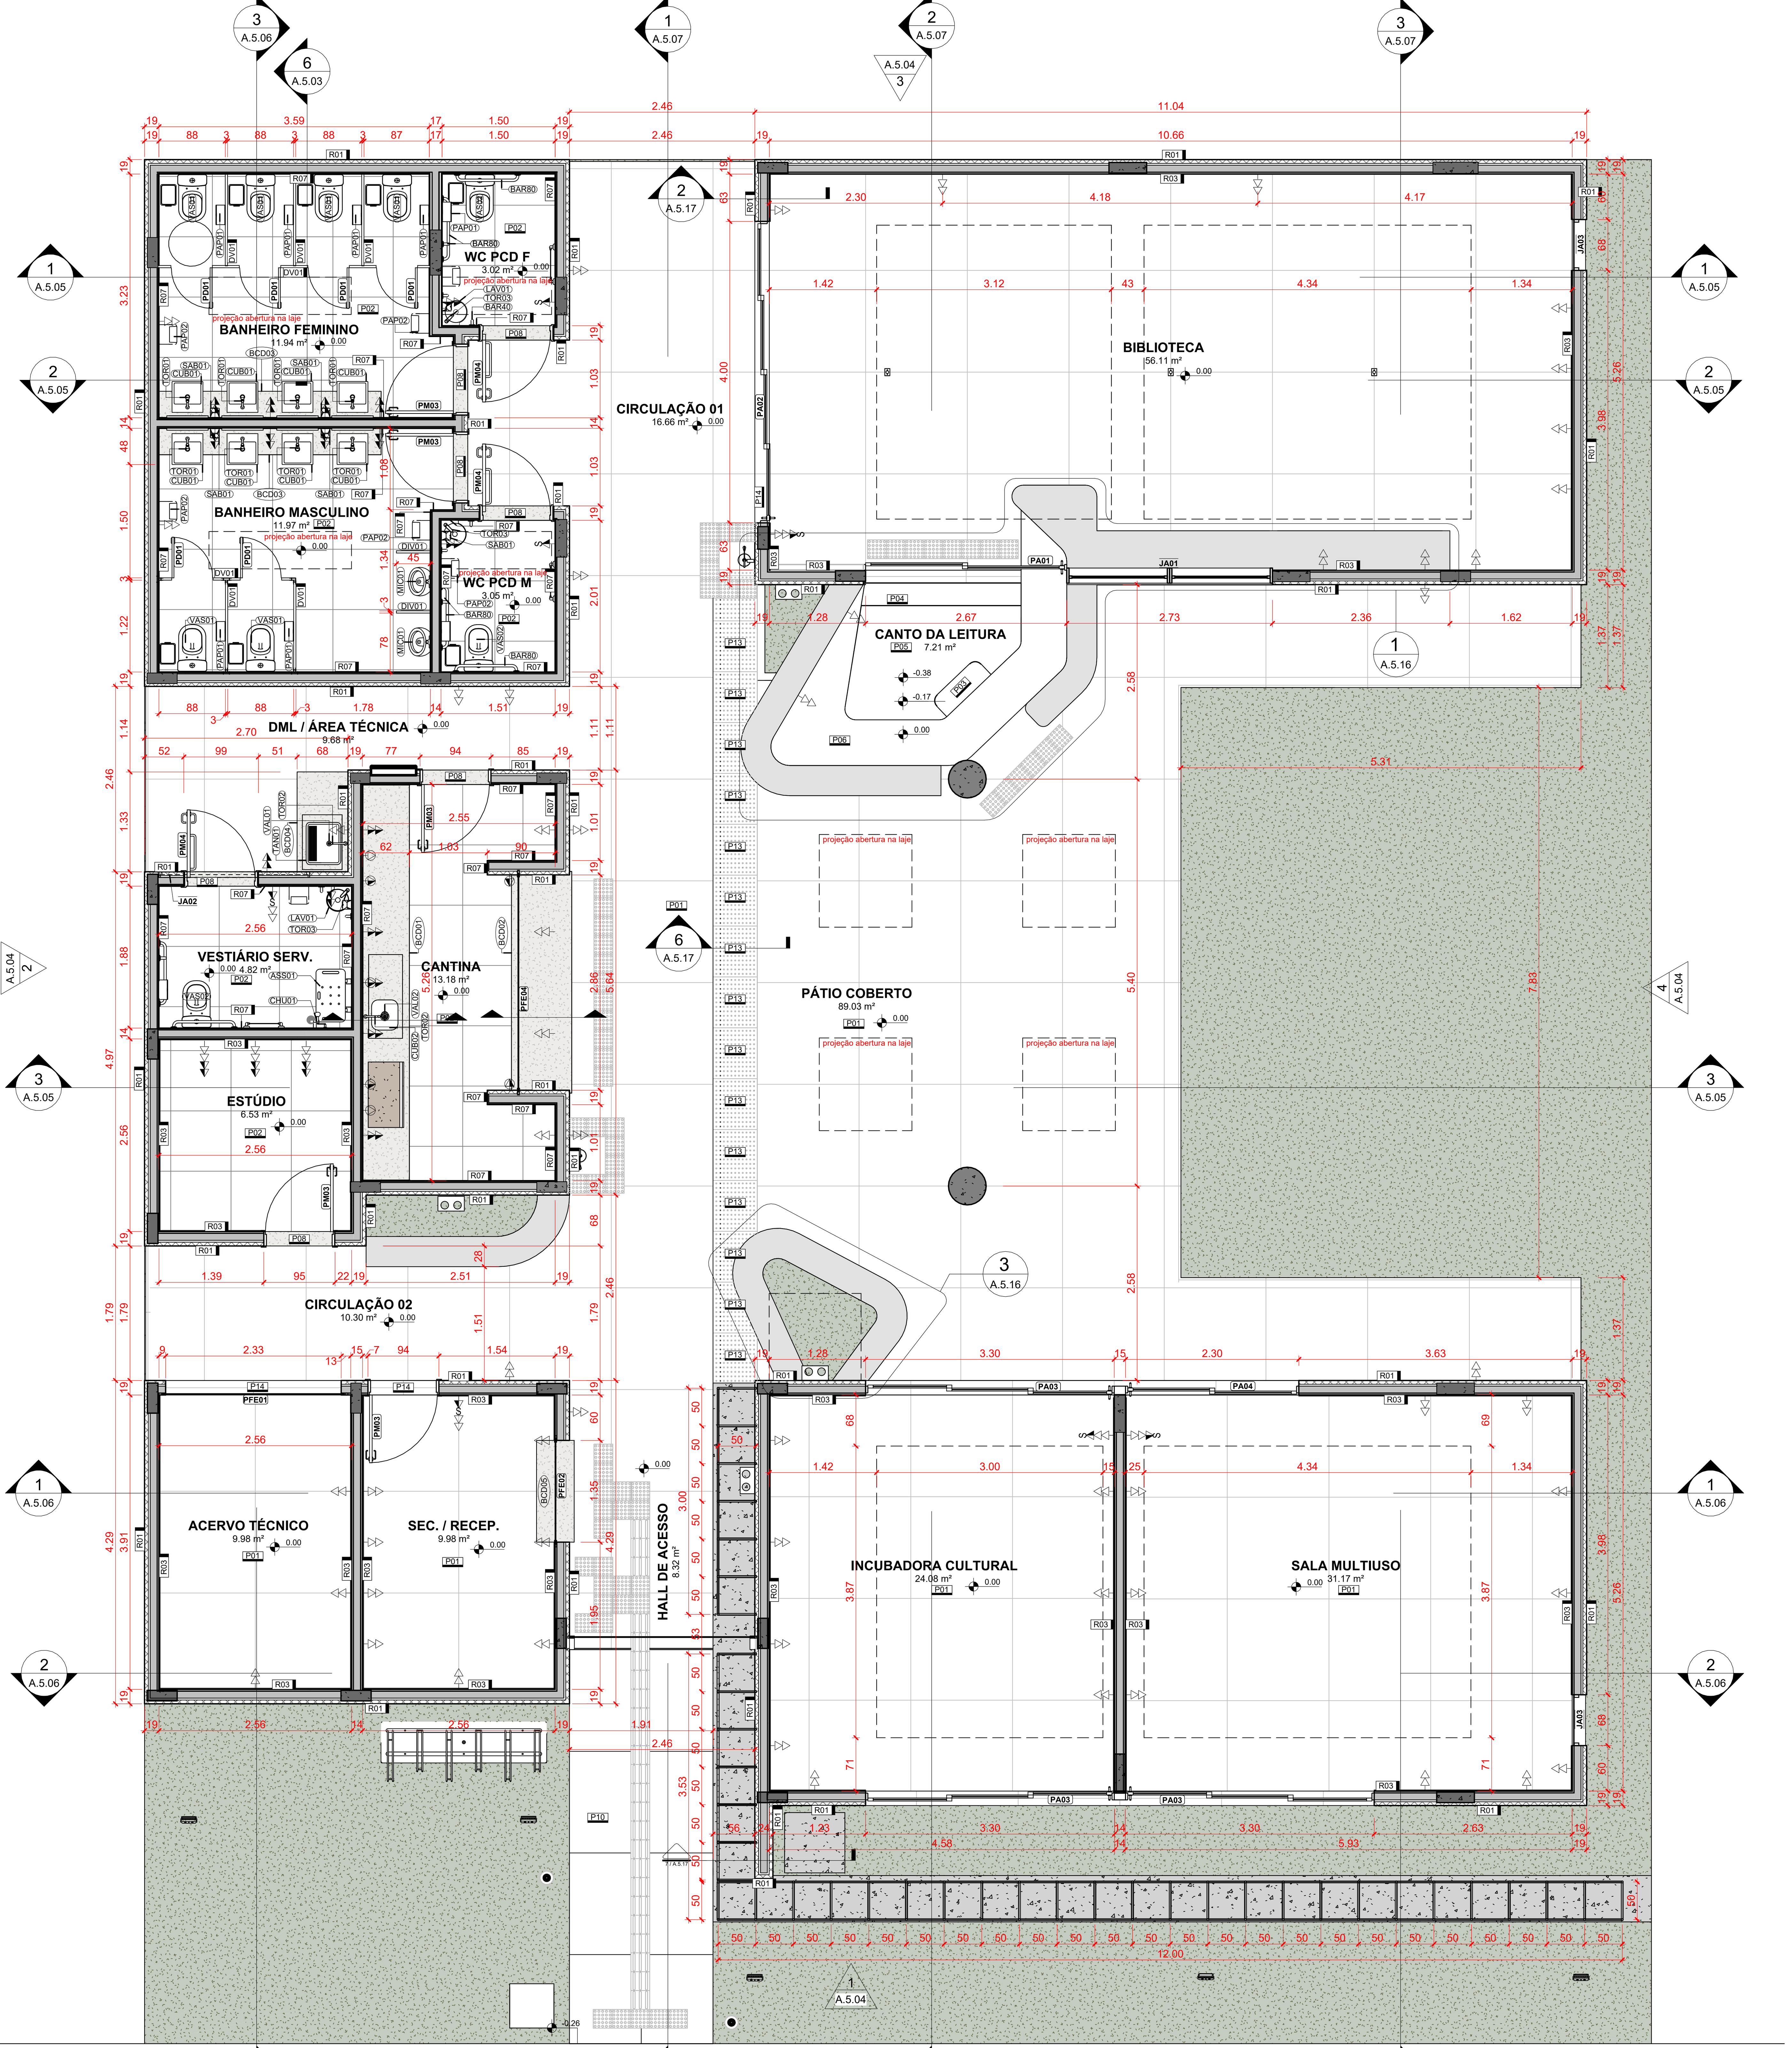

1 NBE00 Planta Baixa
1 : 50

(NBE00) LEGENDA DE PORTAS

COD.	DESCRIÇÃO	TIPO	QTDE	ÁREA TOTAL	AMBIENTE
ALUMÍNIO					
PA01	Porta de Alumínio - 02 folhas - correr com todas folhas deslizantes	2.70m x 2.70m	1	7.29 m²	Biblioteca
PA02	Porta de Alumínio - 04 folhas - correr com todas folhas deslizantes	4.00mx2.70m	1	10.80 m²	Biblioteca
PA03	Porta de Alumínio - 03 folhas - correr com todas folhas deslizantes	3.300m x 2.70m	3	26.73 m²	Incubadora, Multiuso
PA04	Porta de Alumínio - 02 folhas - correr com todas folhas deslizantes	2.30m x 2.70m	1	6.21 m²	Multiuso
FERRO					
PFE01	Porta em chapa de aço nº 24 - enrolar - operação manual	2.30 x 2.50m	1	5.83 m²	Acervo
PFE02	Porta em chapa de aço nº 24 - enrolar - operação manual	1.30 x 1.10m (peitoril=1.00m)	1	1.43 m²	Secretaria
PFE03	Porta em chapa de aço nº 24 - enrolar - operação manual	2.30 x 2.20m	1	5.13 m²	Hall de Acesso
PFE04	Porta em chapa de aço nº 24 - enrolar - operação manual	2.80 x 1.50m (peitoril=1.20m)	1	3.50 m²	Cantina
MADEIRA					
PD01	Porta de madeira - 01 folha - giro - para divisória sanitária	0.55 x 2.00m	6	6.60 m²	Banheiro Feminino, Banheiro Masculino
PM03	Porta de madeira - 01 folha - giro - alisar p/ revestimento	0.90x2.10m (alisar 5cm)	5	9.45 m²	Banheiro Feminino, Banheiro Masculino, Cantina, Estúdio, Secretaria
PM04	Porta de madeira - 01 folha - giro - alisar p/ revestimento - PCD (NBR 9050) com barra horizontal e proteção inferior de inox	0.90x2.10m com barra e proteção inferior (NBR 9050)	3	5.67 m²	Banheiro PCD F, Banheiro PCD M, Vestiário

(NBE00) LEGENDA DE JANELAS

COD	DESCRIÇÃO	DIMENSÕES (LxA)	QTDE	ÁREA TOTAL	AMBIENTE	NÌVEL PEITORIL (m)
JA01	Janela de alumínio - fixa - 01 folha	2.73 x 2.25m	1	6.15 m²	Biblioteca	0.45
JA02	Janela de alumínio - correr - 02 folhas (00Fx02M) Tipo 01	2.00 x 0.50m	1	1.00 m²	Vestiário	2.20
JA03	Janela de alumínio - maximar com bandeira inferior fixa - (01Fx01M)	0.675 x 2.70m	2	3.65 m²	Biblioteca, Multiuso	-0.03
JA04	Janela de alumínio - basculante - 02 folhas (0Fx02M)	4.60 x 0.60m	4	11.04 m²	Banheiro Feminino, PCD F, Banheiro Masculino, PCD M	3.20
JA05	Janela de alumínio - basculante - 02 folhas (01Fx01M)	3.90 x 0.90m	2	7.02 m²	Biblioteca, Incubadora	3.20
JA06	Janela de alumínio - basculante - 03 folhas (00Fx03M)	3.90 x 1.15m	2	8.97 m²	Biblioteca, Multiuso	3.20

(NBE00) LEGENDA DE PEÇAS HIDROSSANITÁRIAS

CÓD.	DESCRIÇÃO	QTDE
ASS01	Banqueta articulável para banheiro adaptado NBR 9050-2020	1
BAR40	Barra de apoio de 40cm	6
BAR80	Barra de apoio p/ banheiro PCD - 80cm (NBR 9050-2020)	9
CHU01	Chuveiro com ducha articulável - Ø1/2"	1
CUB01	Cuba louça de semi-encaixe quadrada com mesa	8
CUB02	Cuba retangular de aço inox - 35 x 40 x 19 cm	1
DIV01	Divisória tipo tapa-vista para mictório em granilite	2
LAV01	Lavatório de louça de canto adaptado PCD (NBR 9050-2020) - 300x390x120mm	3
MIC01	Mictório de louça com registro e sifão integrado	2
PAP01	Papeleira em aço inox - tipo dispenser - papel higiênico - uso público - rolo até 800m (Ø 260mm x 130mm)	9
PAP02	Papeleira em aço inox - tipo dispenser - papel toalha - uso público - interfolhas (02 ou 03 folhas)	7
SAB01	Dispenser de Sabão para banheiro público (Vitrinerevit)	7
SIF01	Sifão para cozinha/tanque em latão cromado - 1 1/4" x 1 1/2"	1
SIF02	Sifão flexível para tanque em PVC	1
SIF03	Sifão para lavatório 1" x 1/2" cromado	5
TAN01	Tanque de sobrepor em aço inox - 50x40cm - p=23cm - # chapa=0.8mm	1
TOR01	Torneira para lavatório - mesa - fechamento automático	8
TOR02	Torneira para pia de cozinha - de mesa - Ø1/2"	2
TOR03	Torneira para lavatório - mesa - fechamento automático - PCD (NBR 9050)	3
VAL01	Válvula de escoamento para tanque em latão cromado - 1 1/2"	1
VAL02	Válvula de escoamento para pia de cozinha/tanque em latão cromado - Ø 4 1/2"	1
VAS01	Bacia sanitária de louça - caixa acoplada	6
VAS02	Bacia sanitária de louça - caixa acoplada - PCD (NBR9050)	3

(NBE00) LEGENDA DE MARCENARIA - COMPENSADO NAVAL

CÓD.	DESCRIÇÃO	QTDE
MC01	Marcenaria em compensado naval comp. 10.6 m x prof. 1.4 x alt. 2.2	1
MC02	Marcenaria em compensado naval comp. 8.08 m x prof. 2.1 m x alt. 1.07	1
MC03	Marcenaria em compensado naval comp. 3,98 m x prof. 0,70 m x alt. 2,20 m	1
MC04	Marcenaria em compensado naval comp. 6,30 m x prof. 0,52 m	1
MC05	Marcenaria em compensado naval comp. 1,25 m x prof. 0,40 m x alt. 2,20 m	1
MC06	Marcenaria em compensado naval comp. 1,25 m x prof. 0,70 m x alt. 2,20 m	4

(NBE00) LEGENDA DE MARCENARIA - MDF

CÓD.	DESCRIÇÃO	QTDE
MC07	Marcenaria da Cantina em MDF - comp. 5.23 m; armário alto: prof. 40 cm h=45 cm; embaxio da bancada: prof. 59 cm h=73.5 cm	1
MC08	Marcenaria DML em MDF - comp. 1.285 m; prof. 59 cm h = 73.5 cm	1

(NBE00) LEGENDA EQUIPAMENTOS

CÓD.	DESCRIÇÃO	QTD.
EQ01	Desktop Ultracompacto Tipo II– Padrão + 1 Monitor 23.8"	9
EQ02	Desktop configuração Gamer + 2 Monitores 27" + Software de Edição de Áudio e Vídeo	1
EQ03	Notebook Tipo II– Padrão	1
EQ04	Impressora Multifuncional A4	1
EQ05	Câmera Blackmagic Design Pocket Cinema Camera 4K ou 6k, ou similar	1
EQ06	Rolo de tela fundo verde para estúdio c/ fixação no teto	1
EQ07	Kit Áudio Est. Grav. - 1 Mesa de som Bluetooth 4 canais + 4 Headphone Extra auricular + 1 Microfone Condensador + 1 Microfone sem fio Duplo + 1 Gravador Digital + 1 Microfone Direcional para Câmera + 1	1
EQ08	Kit Projeção - 01 Projetor de 3500 Lumens + 01 Notebook Avançado + 01 Tela de projeção Techlumens ou similar, com bolsa de proteção 2 x 2 m + 01 suporte para projetor e monitor + Kit com 4 Caixas de som ambiente. Potência RMS: 30 Watts cada caixa	1
EQ09	Kit Apresentação Musical - 01 Mesa de Som de 08 Canais + 01 Amplificador de Potência Datrel PA 1.800 + 01 Mesa de Som de 8 canais + 02 Microfones com fio + 01 Microfone sem fio + 01 Pedestal Girafa com Cachimbo Profissional +	1
EQ10	Barra Dupla para Aula de Dança 4,5 metros	1
EQ11	Colchonete Esportivo	20
EQ12	Fogão elétrico de Indução 4 bocas	1
EQ13	Refrigerador Tipo geladeira, com duas portas(Duplex), frost free, 450 L	1
EQ14	Microondas Linha Branca 30 L	1
EQ15	Forno Elétrico de Embutir 44L	1
EQ16	Cafeteira com Jarra Térmica	1
EQ17	Bebedouro Industrial 25 L	1
ESP01	Wall mounted posture mirror. Consists of a 1/4" plate glass in a sturdy corrosion resistant frame with water proof back. For educational and therapy programs.	8
ESP02	Espelho Inclinável PcD Ajustável com Barra de Apoio Vertical	3
LIX01	Lixeira de Dupla Abertura 10L PcD	8

LEGENDA DE SÍMBOLOS ELÉTRICOS

TOMADA 2P+T

10A - 01 SEÇÃO	20A - 01 SEÇÃO
30 cm	30 cm
110 cm	110 cm
220 cm	220 cm
0 cm	310 cm

INTERRUPTORES

4x2

01 Seção

01 TECLA SIMPLES 110 cm

(NBE00) LEGENDA AMBIENTES

Nº	NOME	ÁREA
01	SEC. / RECEP.	9.98 m²
02	ACERVO TÉCNICO	9.98 m²
03	CANTINA	13.18 m²
04	ESTÚDIO	6.53 m²
05	VESTIÁRIO SERV.	4.82 m²
06	BANHEIRO MASCULINO	11.97 m²
07	WC PCD M	3.05 m²
08	BANHEIRO FEMININO	11.94 m²
09	WC PCD F	3.02 m²
10	BIBLIOTECA	56.11 m²
11	INCUBADORA CULTURAL	24.08 m²
12	SALA MULTIUSO	31.17 m²
13	PÁTIO COBERTO	89.03 m²
14	DML / ÁREA TÉCNICA	9.68 m²
15	CANTO DA LEITURA	7.21 m²
16	CIRCULAÇÃO 01	16.66 m²
17	CIRCULAÇÃO 02	10.30 m²
18	HALL DE ACESSO	8.32 m²
		327.04 m²

(NBE00) LEGENDA ELEMENTOS DE COBERTURA

CÓD.	DESCRIÇÃO	ÁREA
C01	Teto Verde - Camada vegetal rasteira (Grama Batatais ou similar) sobre substrato de terra adubada separada com membrana Geotêxtil como camada térmica composta de Argila Expandida sobre Laje Impermeabilizada com Manta Asfáltica.	218.17 m²
C02	Camada térmica de proteção a laje impermeabilizada feita com argila expandida (3222) solta	11.04 m²
C03	Concreto Aparente com camada de aplicação de Poliuréia.	11.29 m²

(NBE00) LEGENDA REVESTIMENTOS

CÓD.	DESCRIÇÃO	ÁREA
R01	Parede de Tijolo Maciço (1/2 peça) com impermeabilização de silicone incolor (base d'água)	366.49 m²
R02	Concreto Aparente com impermeabilização de silicone incolor (base d'água)	37.35 m²
R03	Pintura acrílica branco neve sobre massa corrida aplicada em reboco	232.05 m²
R04	Revestimento -Tinta epóxi bicomponente aplicada em piso- aplicação: rolo de lã, trincha ou pistola– acabamento: mate– textura: lisa– cor: Verde	0.44 m²
R05	Revestimento -Tinta epóxi bicomponente aplicada em piso- aplicação: rolo de lã, trincha ou pistola– acabamento: mate– textura: lisa– cor: Azul	0.27 m²
R06	Revestimento -Tinta epóxi bicomponente aplicada em piso- aplicação: rolo de lã, trincha ou pistola– acabamento: mate– textura: lisa– cor: Amarelo	2.84 m²
R07	Revestimento cerâmico - tipo: AZULEJO - dimensões: 20x20cm - cor: BRANCO - acabamento: ESMALTADO - espessura: 7mm - junta: 2mm	166.97 m²
R08	Granito Branco Siena (polido) e=2 cm	2.88 m²
R09	Reboco com aplicação de silicone a base dágua	27.66 m²

(NBE00) LEGENDA PISOS EDIFICAÇÃO

CÓD.	DESCRIÇÃO	ÁREA
P01	Granitina moldada in loco– cor: cinza – granilha nº 0 (cinza + branca) - polida– juntas de dilatação em perfis plásticos 7x3mm– aplicada sobre contrapiso	264.35 m²
P02	Porcelanato 80x80cm (e≥ 9mm) - borda: Retificada - acabamento: Anti-derrapante - largura da junta: Seca - cor: Cinza Claro	50.76 m²
P03	Tinta epóxi bicomponente aplicada em piso- aplicação: rolo de lã, trincha ou pistola– acabamento: mate– textura: lisa– cor: Azul	0.24 m²
P04	Tinta epóxi bicomponente aplicada em piso- aplicação: rolo de lã, trincha ou pistola– acabamento: mate– textura: lisa– cor: Verde	0.62 m²
P05	Tinta epóxi bicomponente aplicada em piso- aplicação: rolo de lã, trincha ou pistola– acabamento: mate– textura: lisa– cor: Vermelho	3.47 m²
P06	Tinta epóxi bicomponente aplicada em piso- aplicação: rolo de lã, trincha ou pistola– acabamento: mate– textura: lisa– cor: Amarelo	4.16 m²
P07	Sóculo h=15 cm - enchimento de alvenaria assentada com argamassa de cimento:areia (1:4) sarrafeada	4.82 m²
P08	Soleira em Granito (Branco Siena)	1.26 m²
P09	Cobertura vegetal com grama do tipo Batatais com substrato de terra dubada	3.53 m²
P10	Granitina moldada in loco– cor: cinza – granilha nº 0 (cinza + branca) - lavada (tipo fulgel)– juntas em perfis plásticos 7x3mm– aplicada sobre contrapiso	9.98 m²
P13	Grelha em concreto revestido com granitina moldada in loco– cor: cinza – granilha nº 0 (cinza + branca) - polida	6.01 m²

(NBE00) LEGENDA PISOS URBANIZAÇÃO

CÓD.	DESCRIÇÃO	ÁREA TOTAL
P09	Cobertura vegetal com grama do tipo Batatais com substrato de terra dubada	118.04 m²
P10	Granitina moldada in loco– cor: cinza – granilha nº 0 (cinza + branca) - lavada (tipo fullget)– juntas em perfis plásticos 7x3mm– aplicada sobre contrapiso	9.98 m²

(NBE00) LEGENDA PISOS TÁTEIS

CÓD.	DESCRIÇÃO	QTDE
P11	Piso tátil direcional (NBR 9050-2020) em placas 25x25cm - PVC vermelho	24
P12	Piso tátil de alerta (NBR 9050-2020) em placas 25x25cm - PVC vermelho	67
		91

(NBE00) LEGENDA DE FORRO

CÓD.	DESCRIÇÃO	ÁREA
T01	Concreto aparente (fundo de laje) c/ aplicação de camada de silicone a base de água	261.30 m²

(NBE00) LEGENDA DE LUMINÁRIAS

CÓD	DESCRIÇÃO	QTD.
L1	Luminária tipo Calha para instalação em eletrocalha; material: alumínio; acabamento: Pintura Eletrostática Branca; tipo de lâmpada: LED Tubular 48W Base T8 e/ou T12 (2X) com suporte para Eletrocalha	61
L2	Luminária Spot para lampada PAR com suporte para eletrocalha	11
L3	Luminária tipo Calha para instalação de sobrepor; material: alumínio; acabamento: Pintura Eletrostática Branca; tipo de lâmpada: LED Tubular 48W Base T8 e/ou T12 (2X) com suporte para fixação em furo na laje	1
L4	Refletor de Jardim LED 50W 3000K preto IP65	7
L5	Poste Balizador de jardim 50 cm - LED 12W	2

(NBE00) LEGENDA DE TRILHOS ELÉTRICOS

CÓD.	DESCRIÇÃO	METROS LINEARES
EC01	Trilho tipo Eletrocalha para alimentação Elétrica; Modelo perfurado sem tampa; Dimensões 100 x 50 mm; Acabamento em Chapa #20 (0.95 mm) Galvanizada ou Alumínio	97.32
EC02	Trilho tipo Perfilado para alimentação Elétrica; Modelo perfurado sem tampa; Dimensões: 38x38mm; acabamento: Chapa #20 (0.95mm) Galvanizada ou Alumínio	38.11

(NBE00) LEGENDA DE CONECTORES DE TRILHOS ELÉTRICOS

CÓD.	DESCRIÇÃO	QTD.
EC03	Conexão T para Eletrocalha 100 mm x 50 mm	14
EC04	Conexão Dobra para Eletrocalha 100 mm x 50 mm	4
EC05	Conexão Dobra para Perfilado 38 x 38 mm	4
EC06	Conexão T para Perfilados 38 x 38 mm	3

LEGENDA GERAL

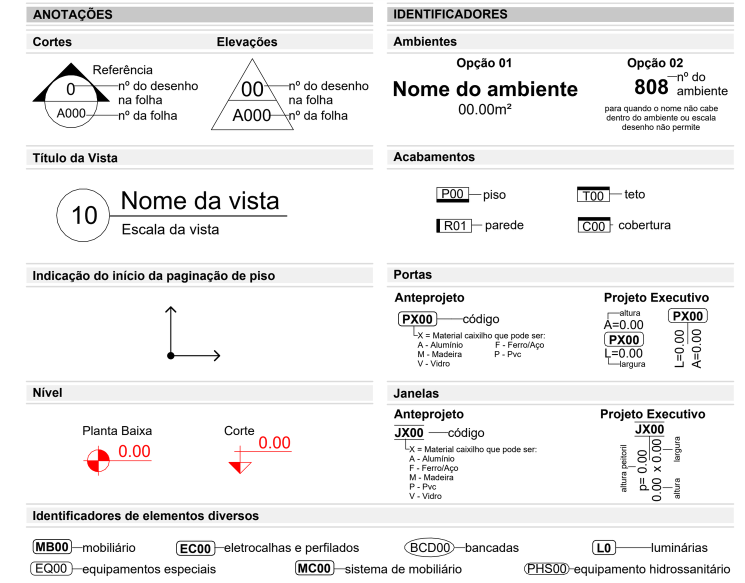

OBSERVAÇÕES DAS REVISÕES:

R.00 Primeira Versão

R.01 Revisões - Nota Técnica No 5/2024

R.01.1 Correção NBR 9050

TÍTULO DO PROJETO	CÓD. MÓDULO:
CEU DA CULTURA - NÚCLEO BÁSICO EDIFICADO	**NBE00**
PROPRIETÁRIO	
MINISTÉRIO DA CULTURA - SEEC - Subsecretaria de Espaços e Equipamentos Culturais	
ENDEREÇO	CNPJ:
Esplanada dos Ministérios Bloco B - Zona Cívico-Administrativa, Brasília - DF - Ministério da Cultura - CEP: 70068-900	**01.264.142/0001-29**
AUTORIA DO PROJETO	REGISTRO PROFISSIONAL:
Arq. Celio Melis Jr	**(CAU A29553-1)**
Arq. Ricardo Theodoro de Almeida Soares	**(CAU A296332-9)**

DISCIPLINA:	SIGLA:	ETAPA DE PROJETO:
Arquitetura (A)	**ARQ**	**Executivo (5)**
TÍTULO DA PRANCHA	REVISÃO	PRANCHA Nº:
PLANTA BAIXA	**R.01.1**	**A.5.02**

ESCALA	UNIDADES	FOLHA	DATA EMISSÃO
1/50	**Metros**	**A1+** (970mm X 594mm)	**23/01/2025**

DIREITOS AUTORAIS RESERVADOS CONFORME LEGISLAÇÃO NACIONAL E INTERNACIONAL