


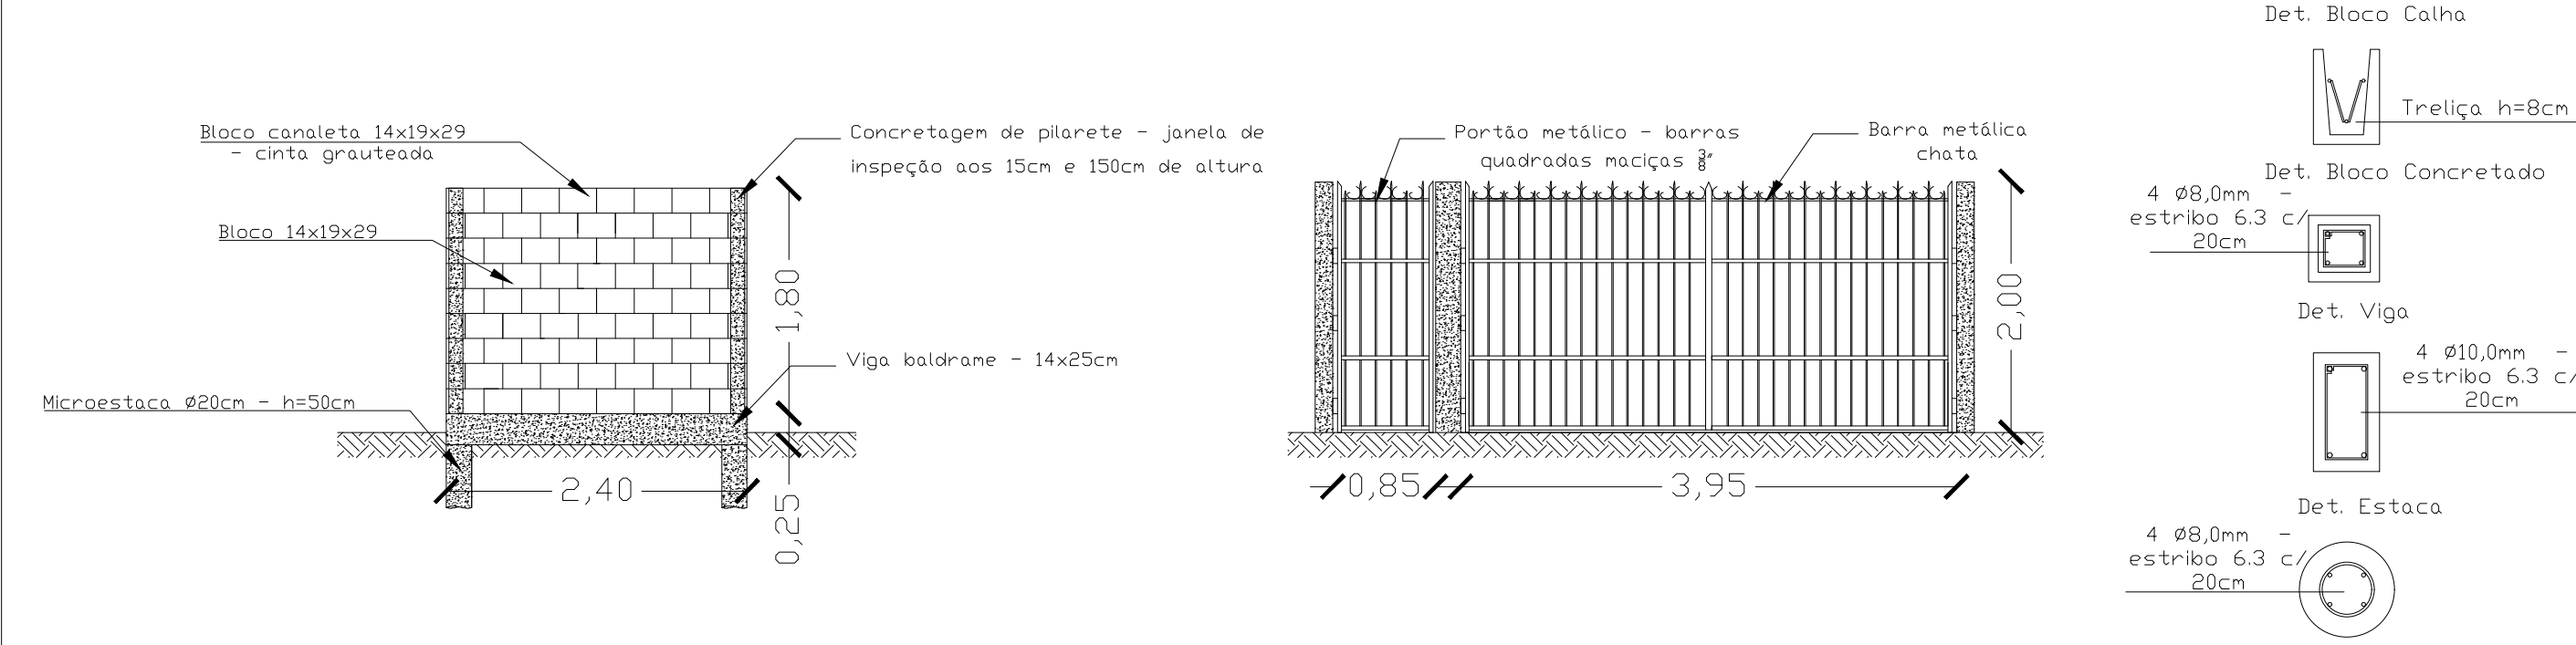

Prefeitura Municipal de Mostardas		
Cercamento de Cemitério da Sede		
Rua Feliciano de Moura - Mostardas/RS		
PROPRIETÁRIO: MUNICÍPIO DE MOSTARDAS	ÁREA TOTAL: 166,0 metros lineares	ESCALA: INDICADA
RESPONSÁVEL TÉCNICO: Akauã Rotava CREARS 236397		DATA: 13/08/2024
		PRANCHA: 01/01