



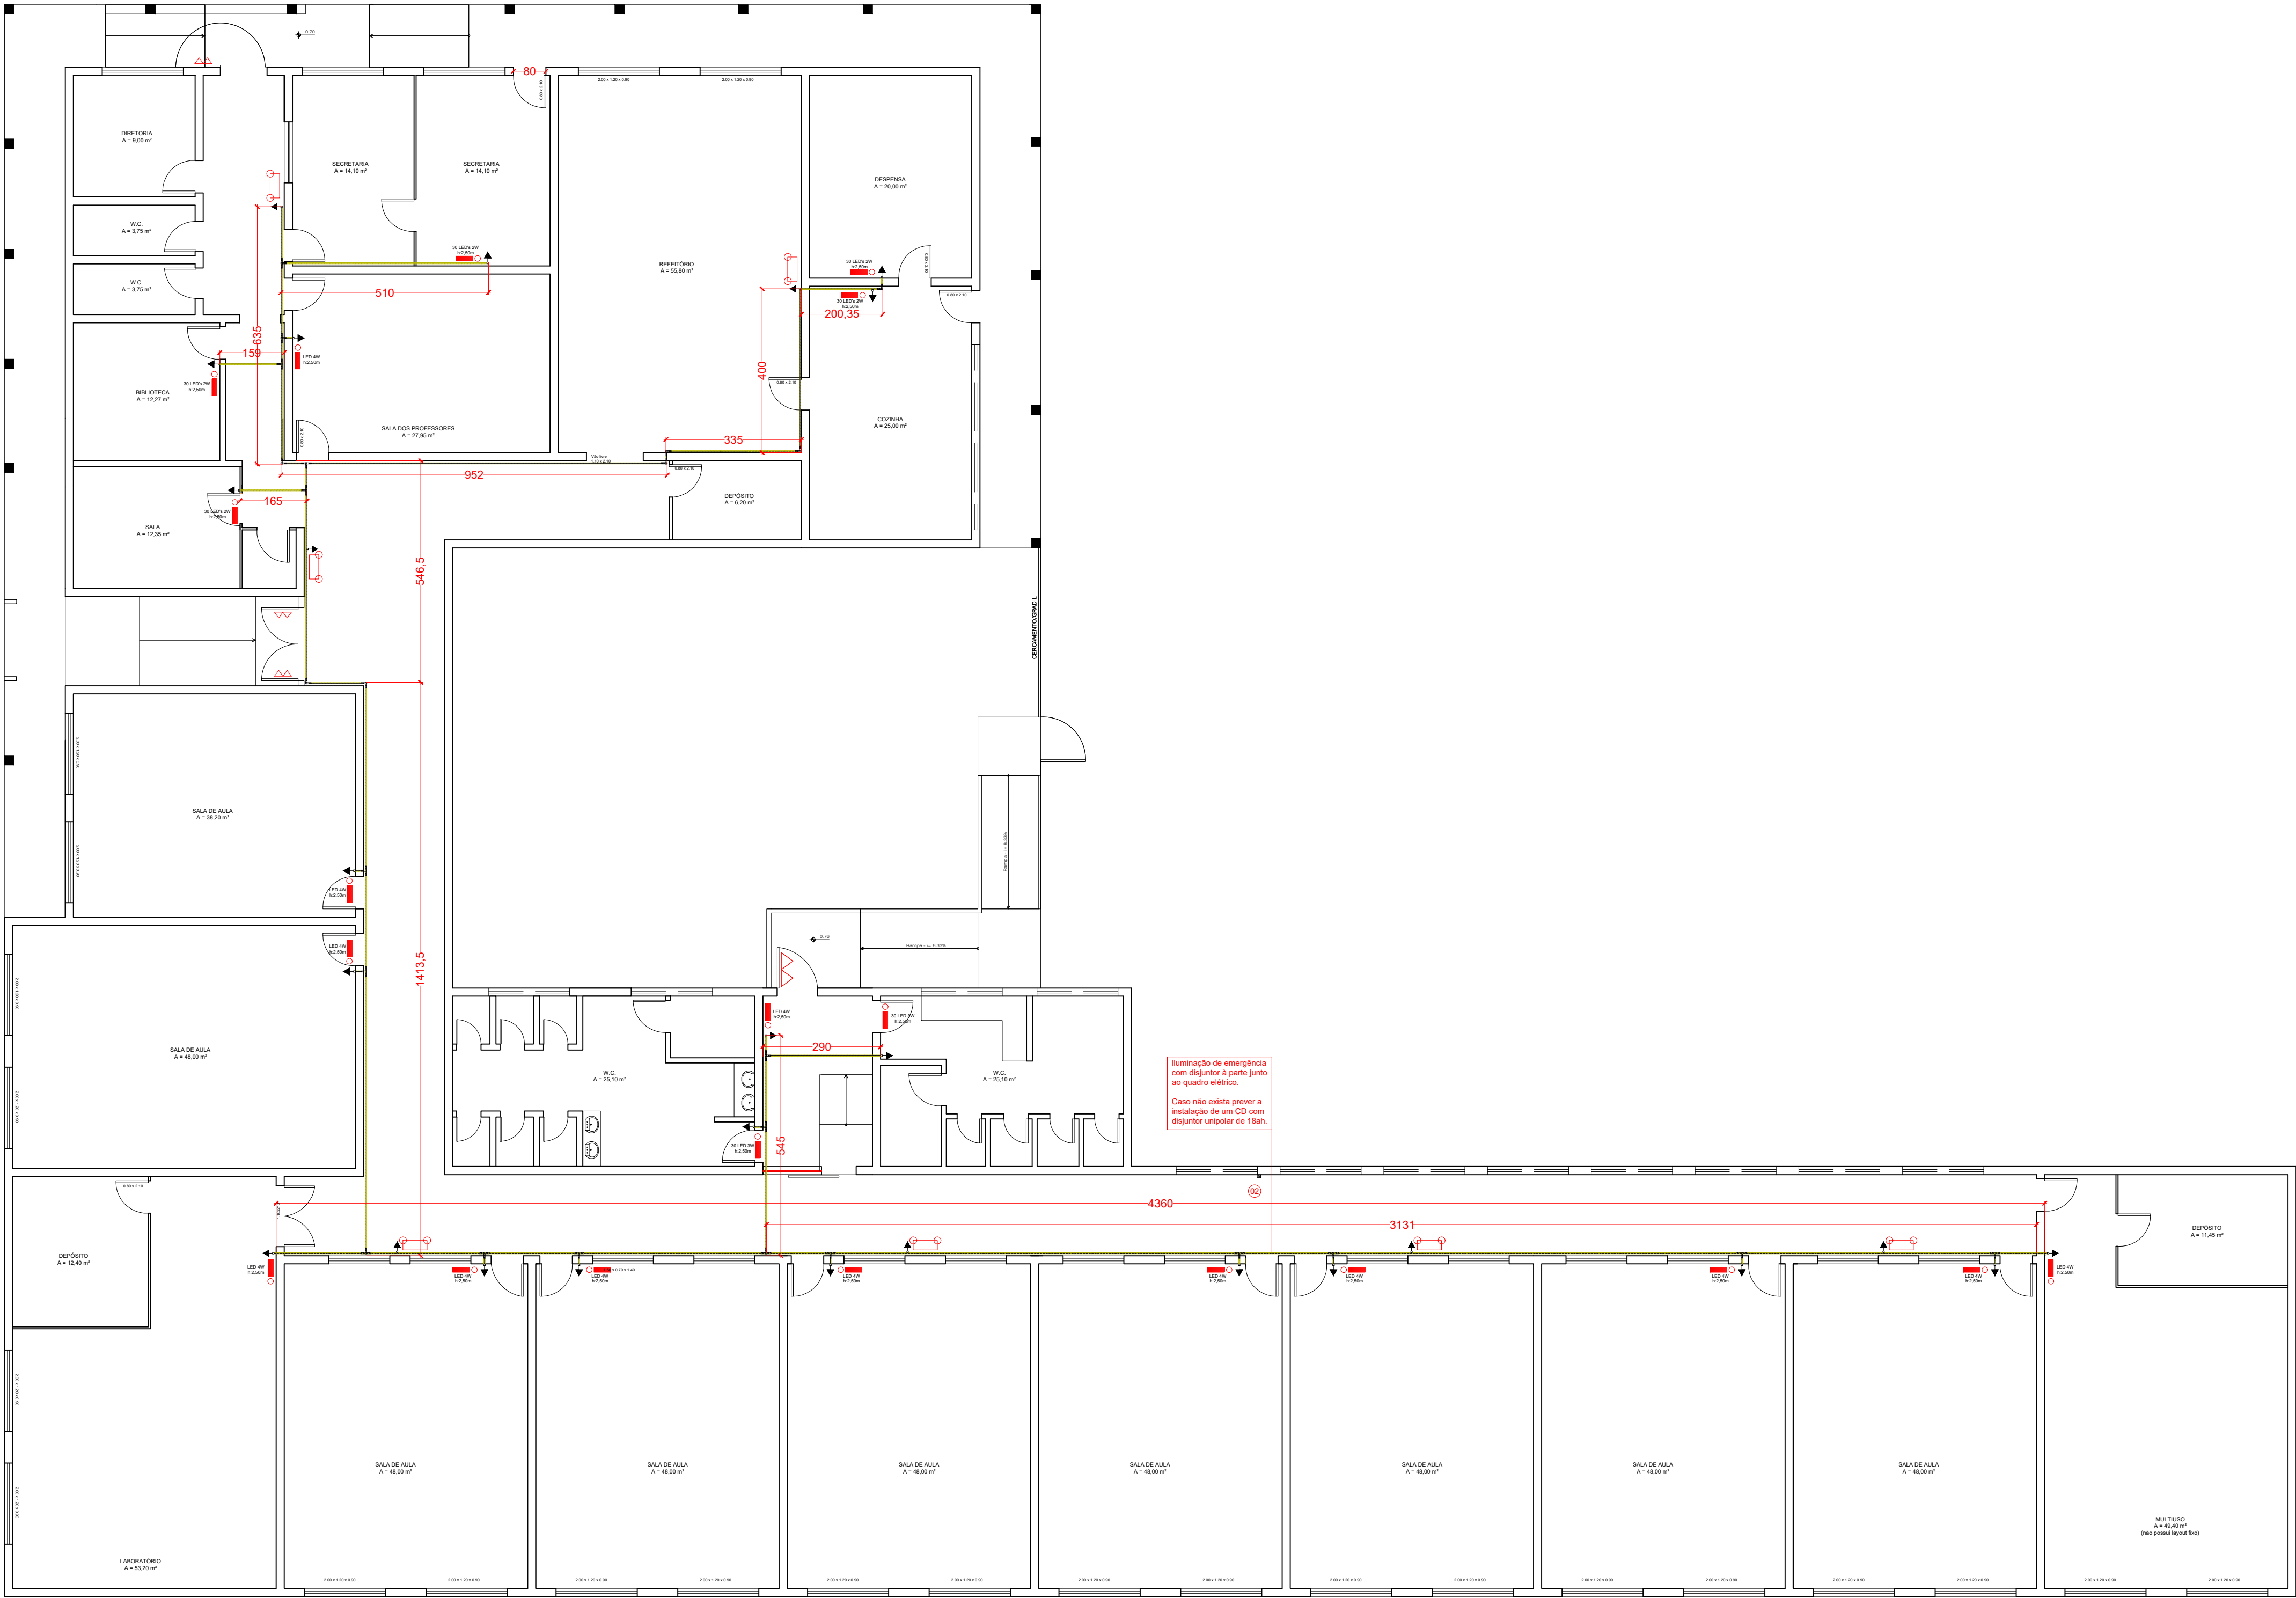

PLANTA BAIXA
Esc 1:100

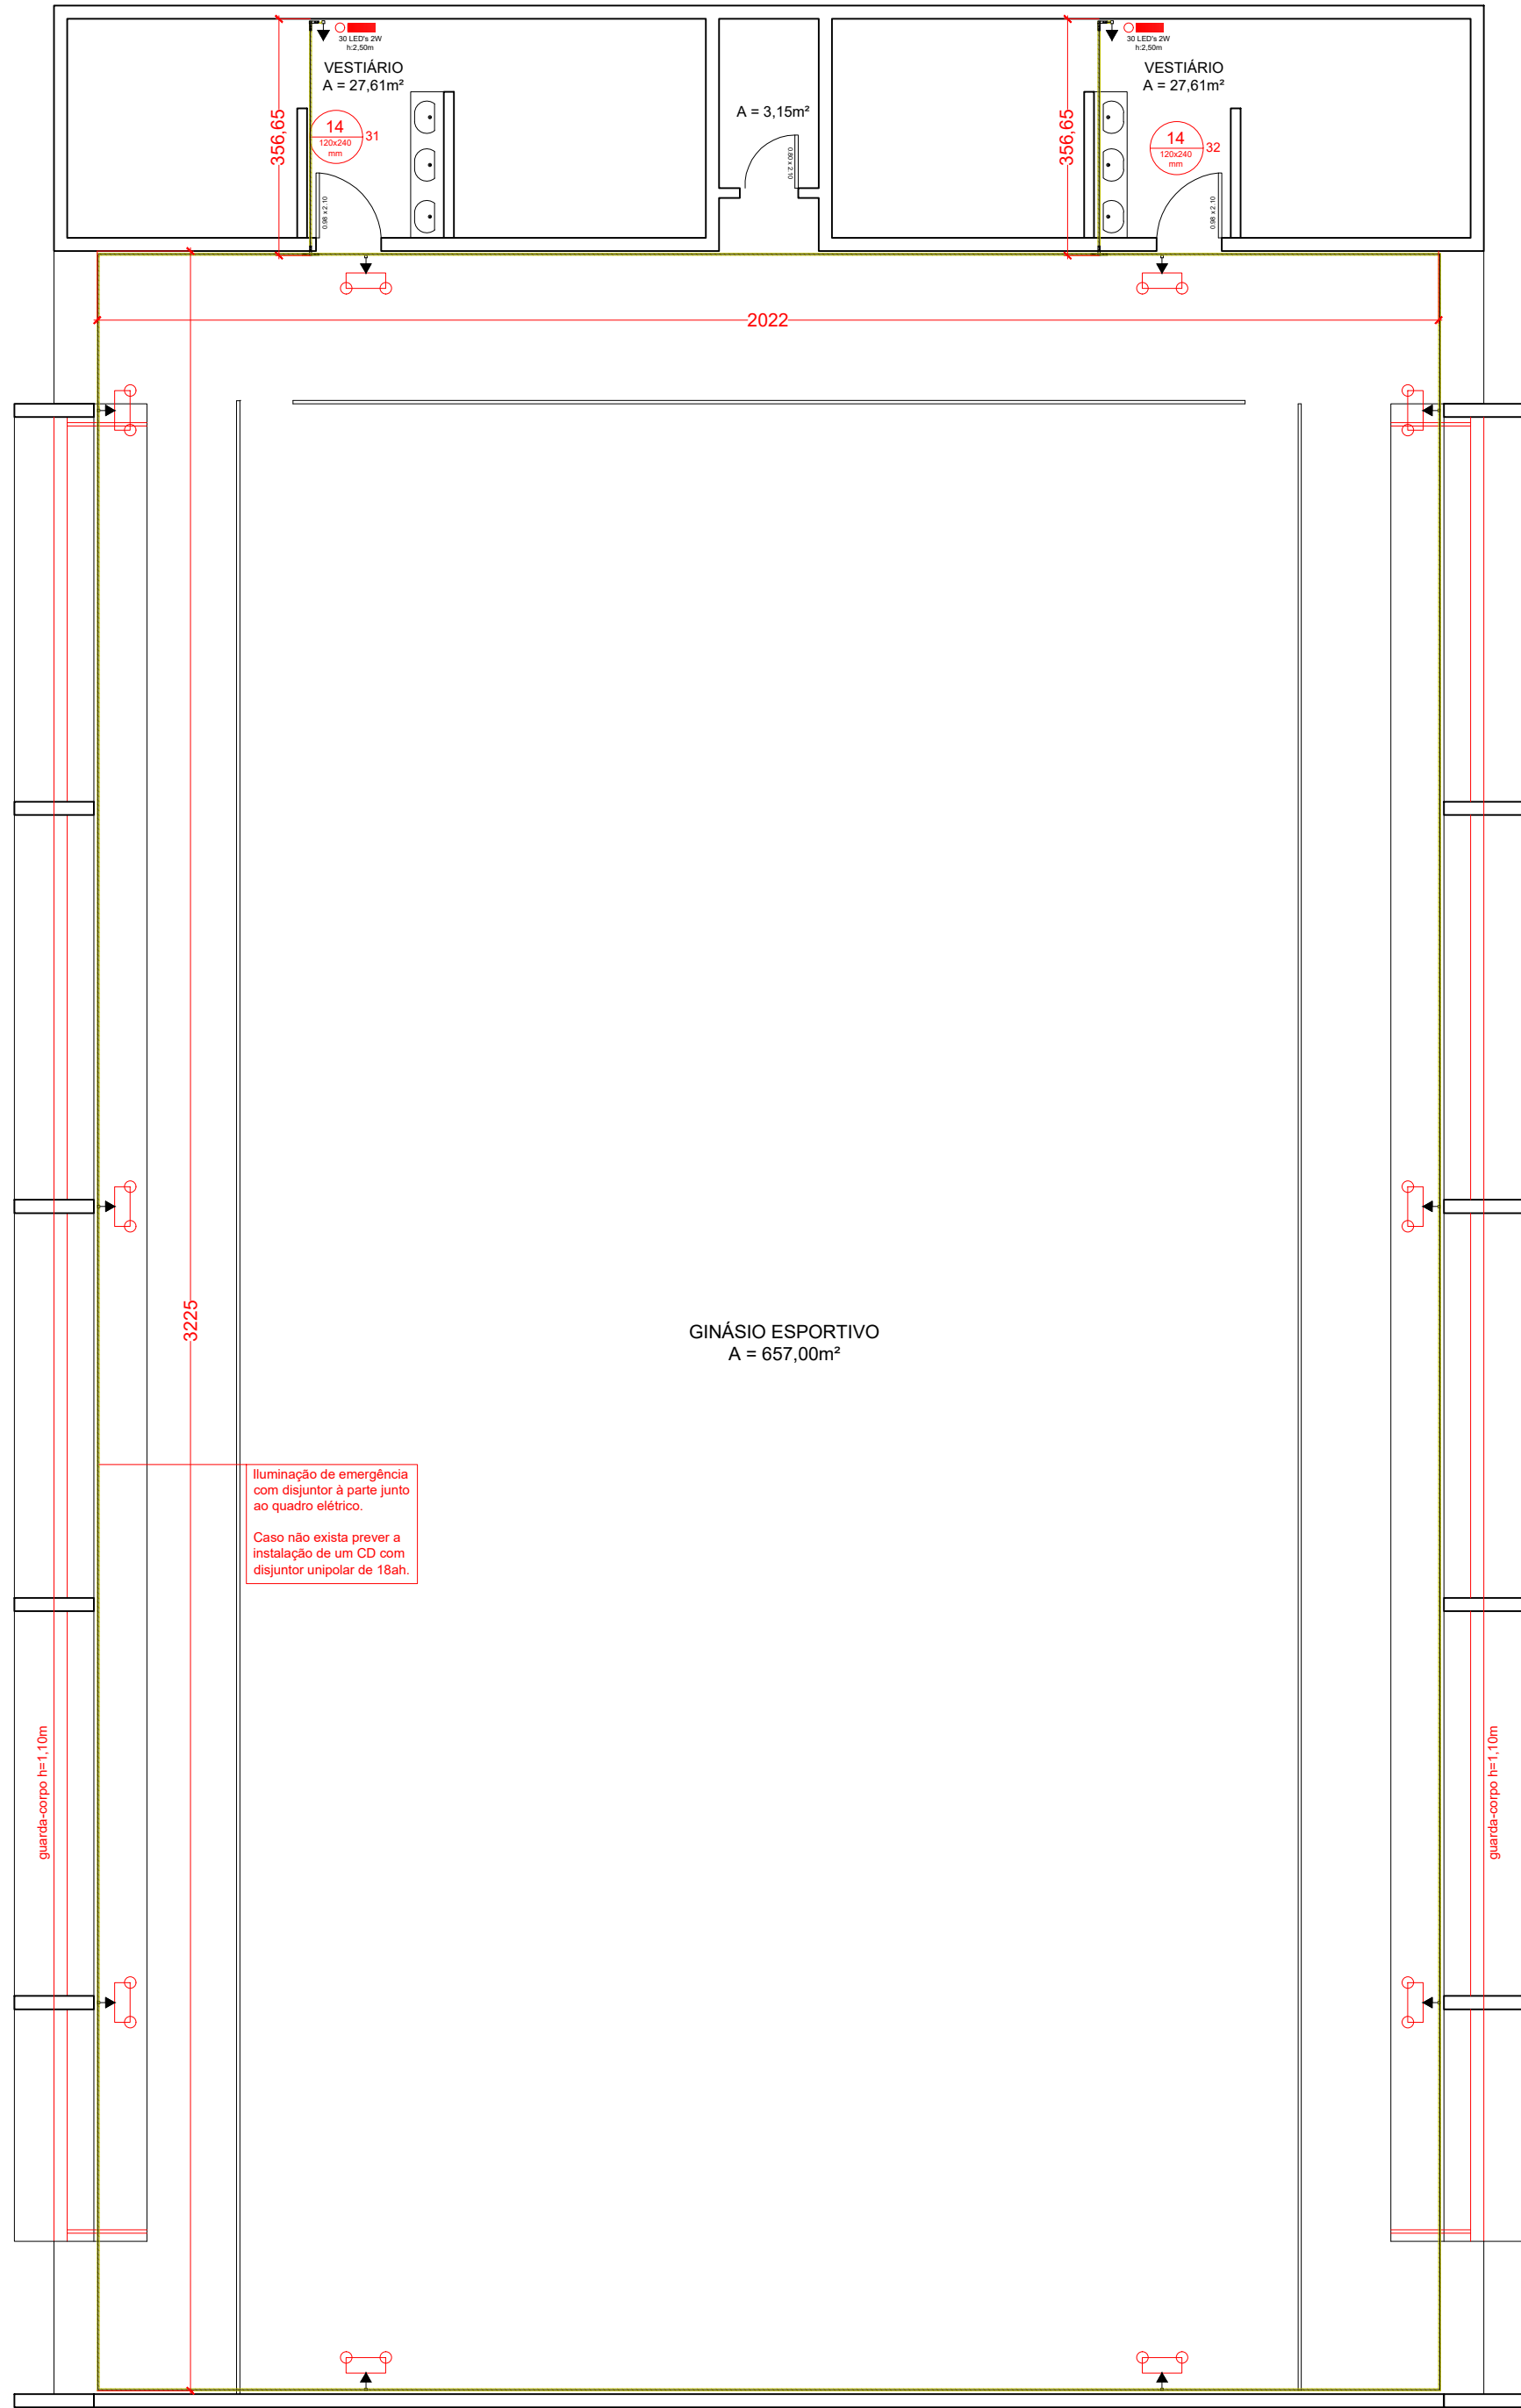

PLANTA BAIXA
Esc 1:100

LEGENDA		
	Extintor Tipo Espuma	
	Extintor Pó Tipo BC	
	Extintor Tipo CO2	
	Extintor Tipo Água Pressur.	
	Extintor Pó Tipo ABC	
LEGENDA SINALIZAÇÃO FOTOLUMINESCENTE		CÓDIGO
	Proibido Fumar	1
	Indicação Sentido de Saída	13
	Indicação Sentido de Saída - Siga	14
	Indicação Sentido de Saída Escada	16
	SAÍDA Indicação de Saída Sobre Porta	17
	Risco de Choque Elétrico	9
	Ponto de Luz Blocos Autônomos 30 LEDs - 2W. Altura de instalação: 2,5 m	
	Ponto de Luz Blocos Autônomos LED - 4W. Altura de instalação: 2,5 m	
	Luminária de Emergência Bloco Autônomo. Altura de instalação: 3 m / Ginásio: 4 m	
	Tomada alta. Altura de instalação: 2,5 m	
	Eletroduto 1/2" em PVC.	

		PPCI - Plano de Prevenção e Proteção Contra Incêndio	
E.M.F. Dr. Dinarte Silveira Martins		Av. Dr. Dinarte Silveira Martins, 330, Sede - MOSTARDAS/RS	
PROPRIETÁRIO: MUNICÍPIO DE MOSTARDAS	INDICAÇÃO DE PRANCHAS: PROJETO EXECUTIVO - ILUMINAÇÃO DE EMERGÊNCIA	ESCALA: INDICADA	DATA: 24/01/2022
RESPONSÁVEL TÉCNICO: ARQ. SENDY NACHTIGAL RAMOS CAU A155744-0	ÁREA TOTAL: 1.821,59m²	PRANCHAS: 03	