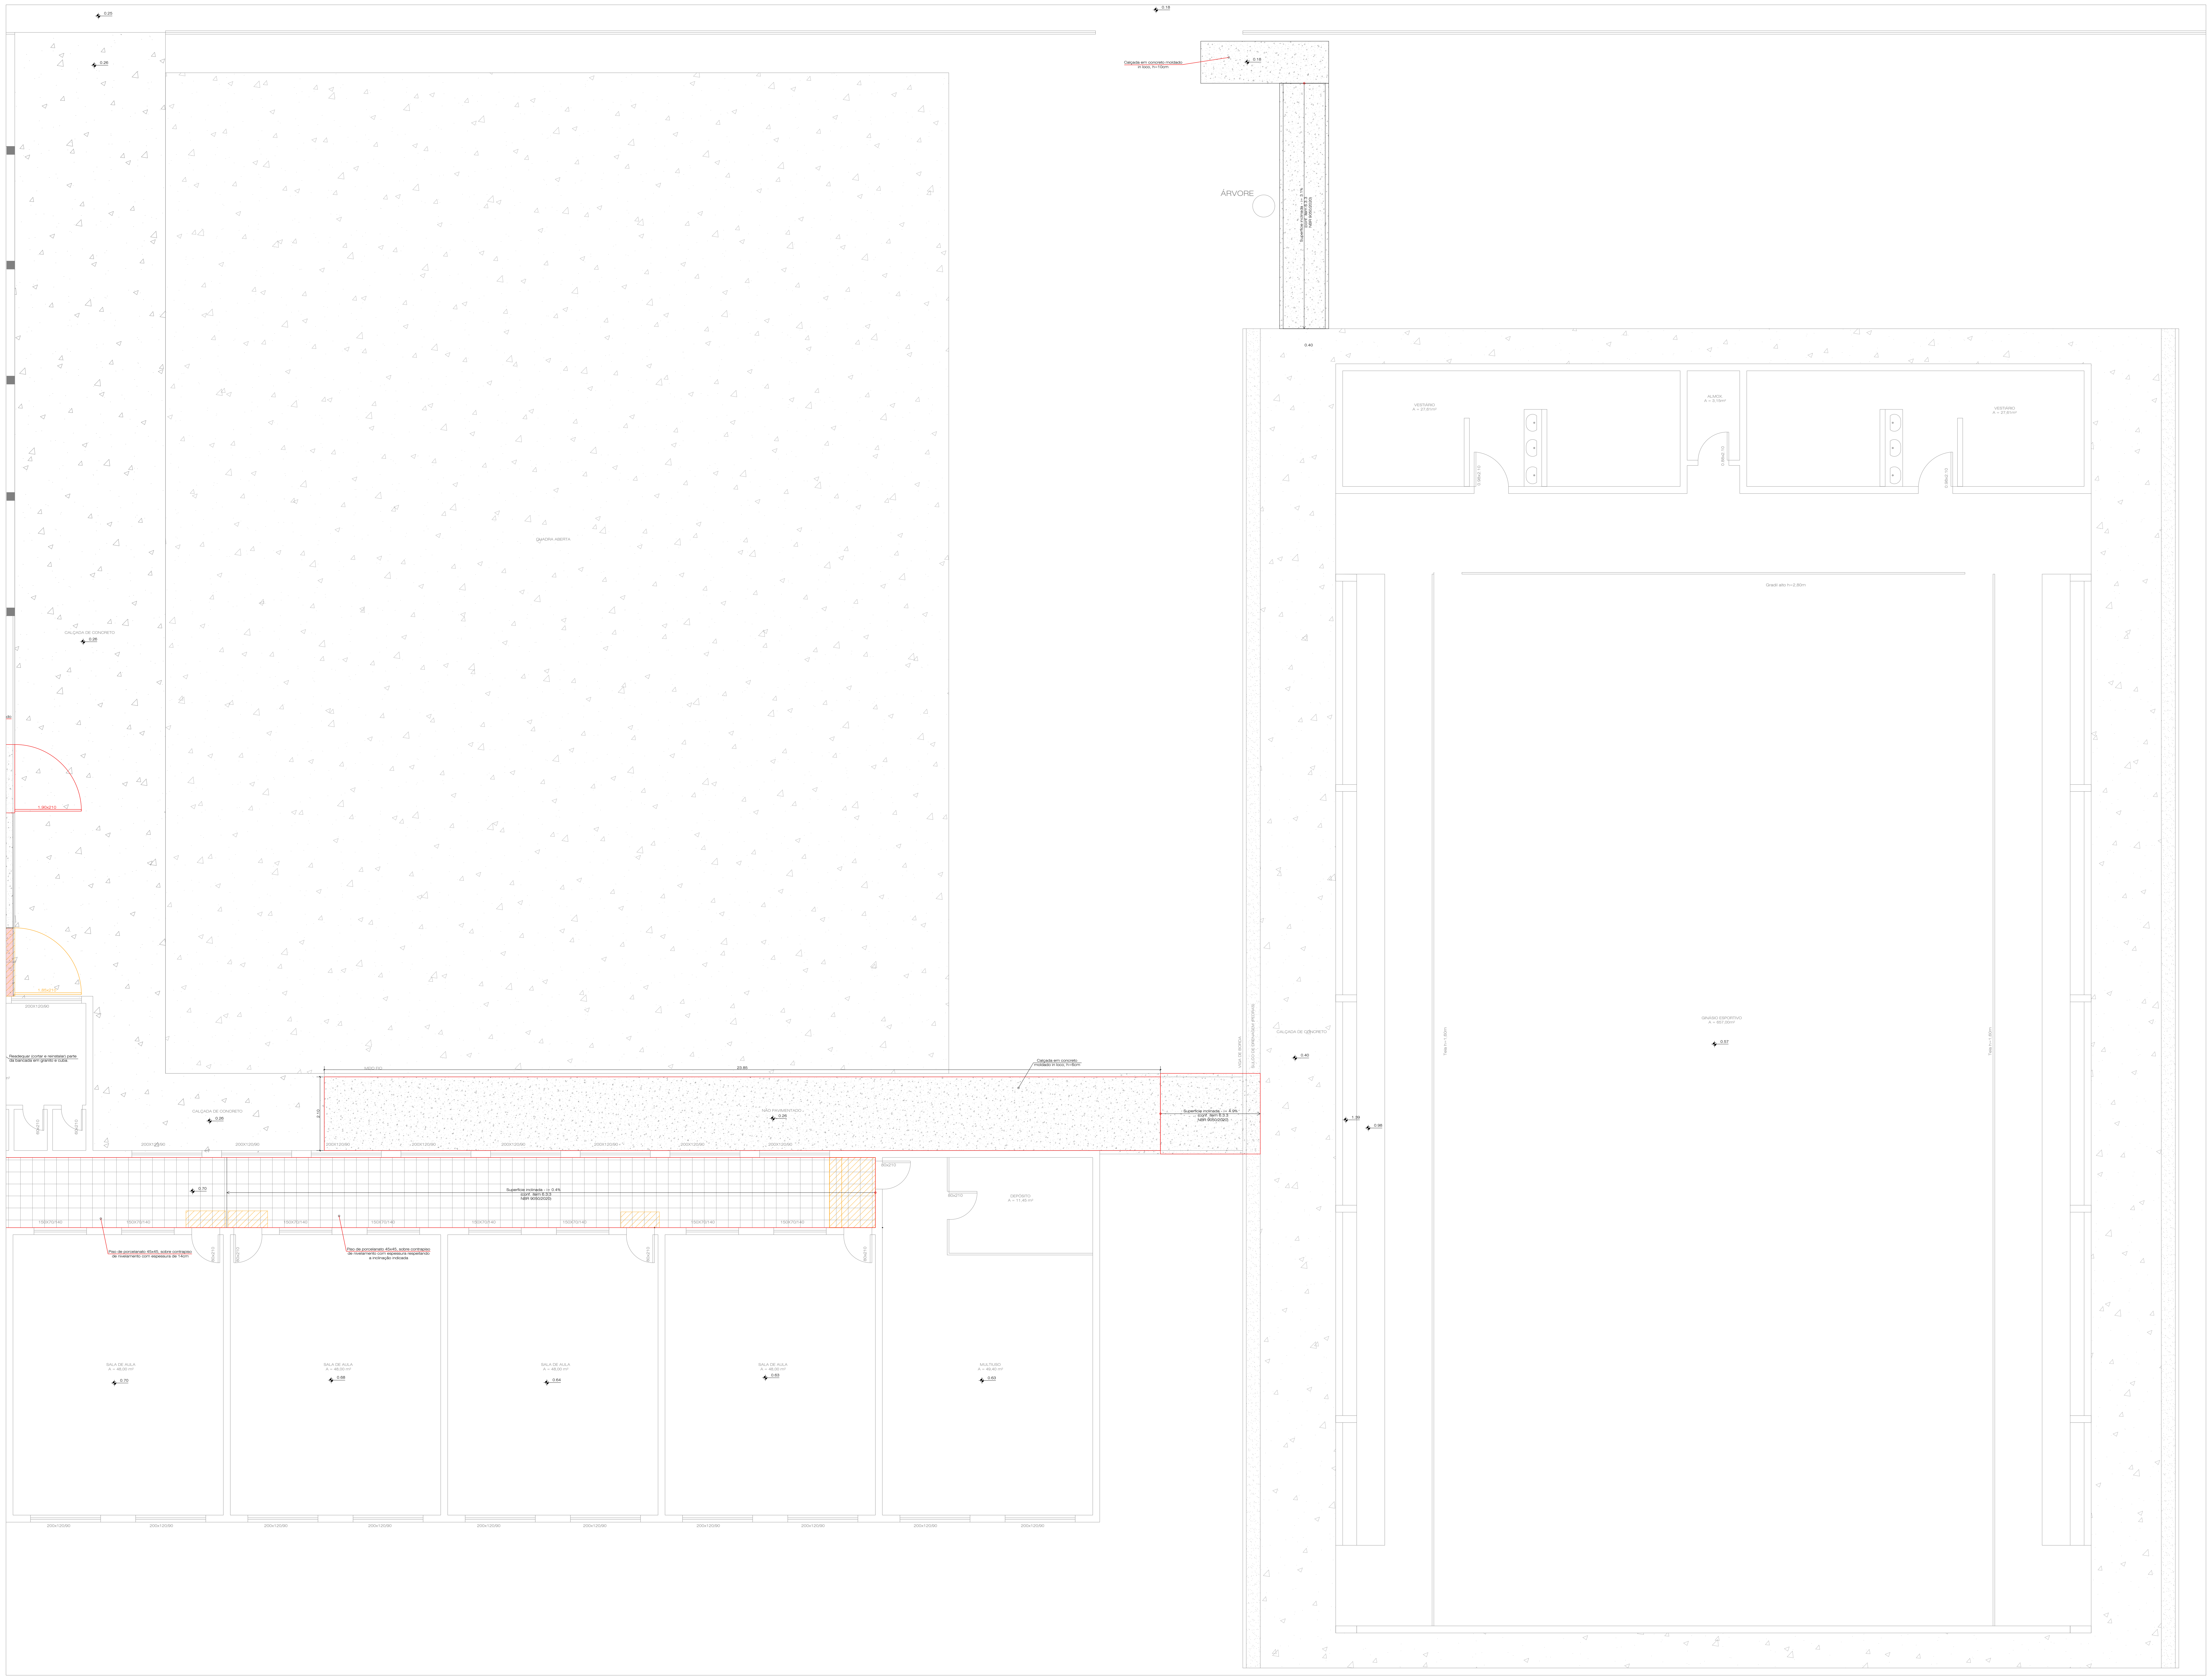
0.25
0.18
0.26
Calçada em concreto moldado in loco, h=10cm
0.18
ÁRVORE
Superfície inclinada - i= 3.1% (conf. item 6.3.3 NBR 9050/2020)
0.40
VESTIÁRIO A = 27,61m²
0.98x2.10
ALMOX. A = 3,15m²
0.88x2.10
VESTIÁRIO A = 27,61m²
0.98x2.10
Gradil alto h=2,80m
QUADRA ABERTA
CALÇADA DE CONCRETO
0.26
1,90x210
1,85x210
200X120/90
Readequar (cortar e reinstalar) parte da bancada em granito e cuba.
60x210
60x210
MEIO FIO
23.85
2.10
CALÇADA DE CONCRETO
0.26
NÃO PAVIMENTADO
0.26
Calçada em concreto moldado in loco, h=6cm
Superfície inclinada - i= 4.9% (conf. item 6.3.3 NBR 9050/2020)
VIGA DE BORDA
SULCO DE DRENAGEM (PEDRAS)
CALÇADA DE CONCRETO
0.40
1.39
0.98
Tela h=1,60m
GINÁSIO ESPORTIVO A = 657,00m²
0.57
Tela h=1,60m
200X120/90
0.70
Superfície inclinada - i= 0.4% (conf. item 6.3.3 NBR 9050/2020)
150X70/140
Piso de porcelanato 45x45, sobre contrapiso de nivelamento com espessura de 14cm
Piso de porcelanato 45x45, sobre contrapiso de nivelamento com espessura respeitando a inclinação indicada
80x210
80x210
DEPÓSITO A = 11,45 m²
SALA DE AULA A = 48,00 m²
0.70
SALA DE AULA A = 48,00 m²
0.68
SALA DE AULA A = 48,00 m²
0.64
SALA DE AULA A = 48,00 m²
0.63
MULTIUSO A = 49,40 m²
0.63
200x120/90


Dr.Dinarte Silveira Martins
PLANTA BAIXA

REVISÃO	DATA	NATUREZA DA REVISÃO	TE	ELAB.	VERIF.	APROV.
01	25/01/2022	Revisada	B	LLW	LLW	RMF
00	08/11/2021	Emissão Inicial Para Aprovação	B	A	LLW	RMF

TE TIPO DE EMISSÃO:
A-PRELIMINAR
B-P/ APROVAÇÃO
C-CONHECIMENTO
D-P/ CONSTRUÇÃO
E-COTAÇÃO
H-P/ DETALHAMENTO
K-APROVADO
P-CANCELADO
Q-EMISSÃO FINAL
R-OUTROS
S-P/ COMENTÁRIOS

dms arquitetura & engenharia
Av. Silva Paes, 265A - Cep: 96.200.340
Centro - Rio Grande - RS - (53) 3204-0888
e-mail: contato@dms-rs.com.br - http://www.dms-rs.com.br

PROJETO DE ADEQUAÇÃO DE ACESSIBILIDADE
PLANTA DE INTERVENÇÕES

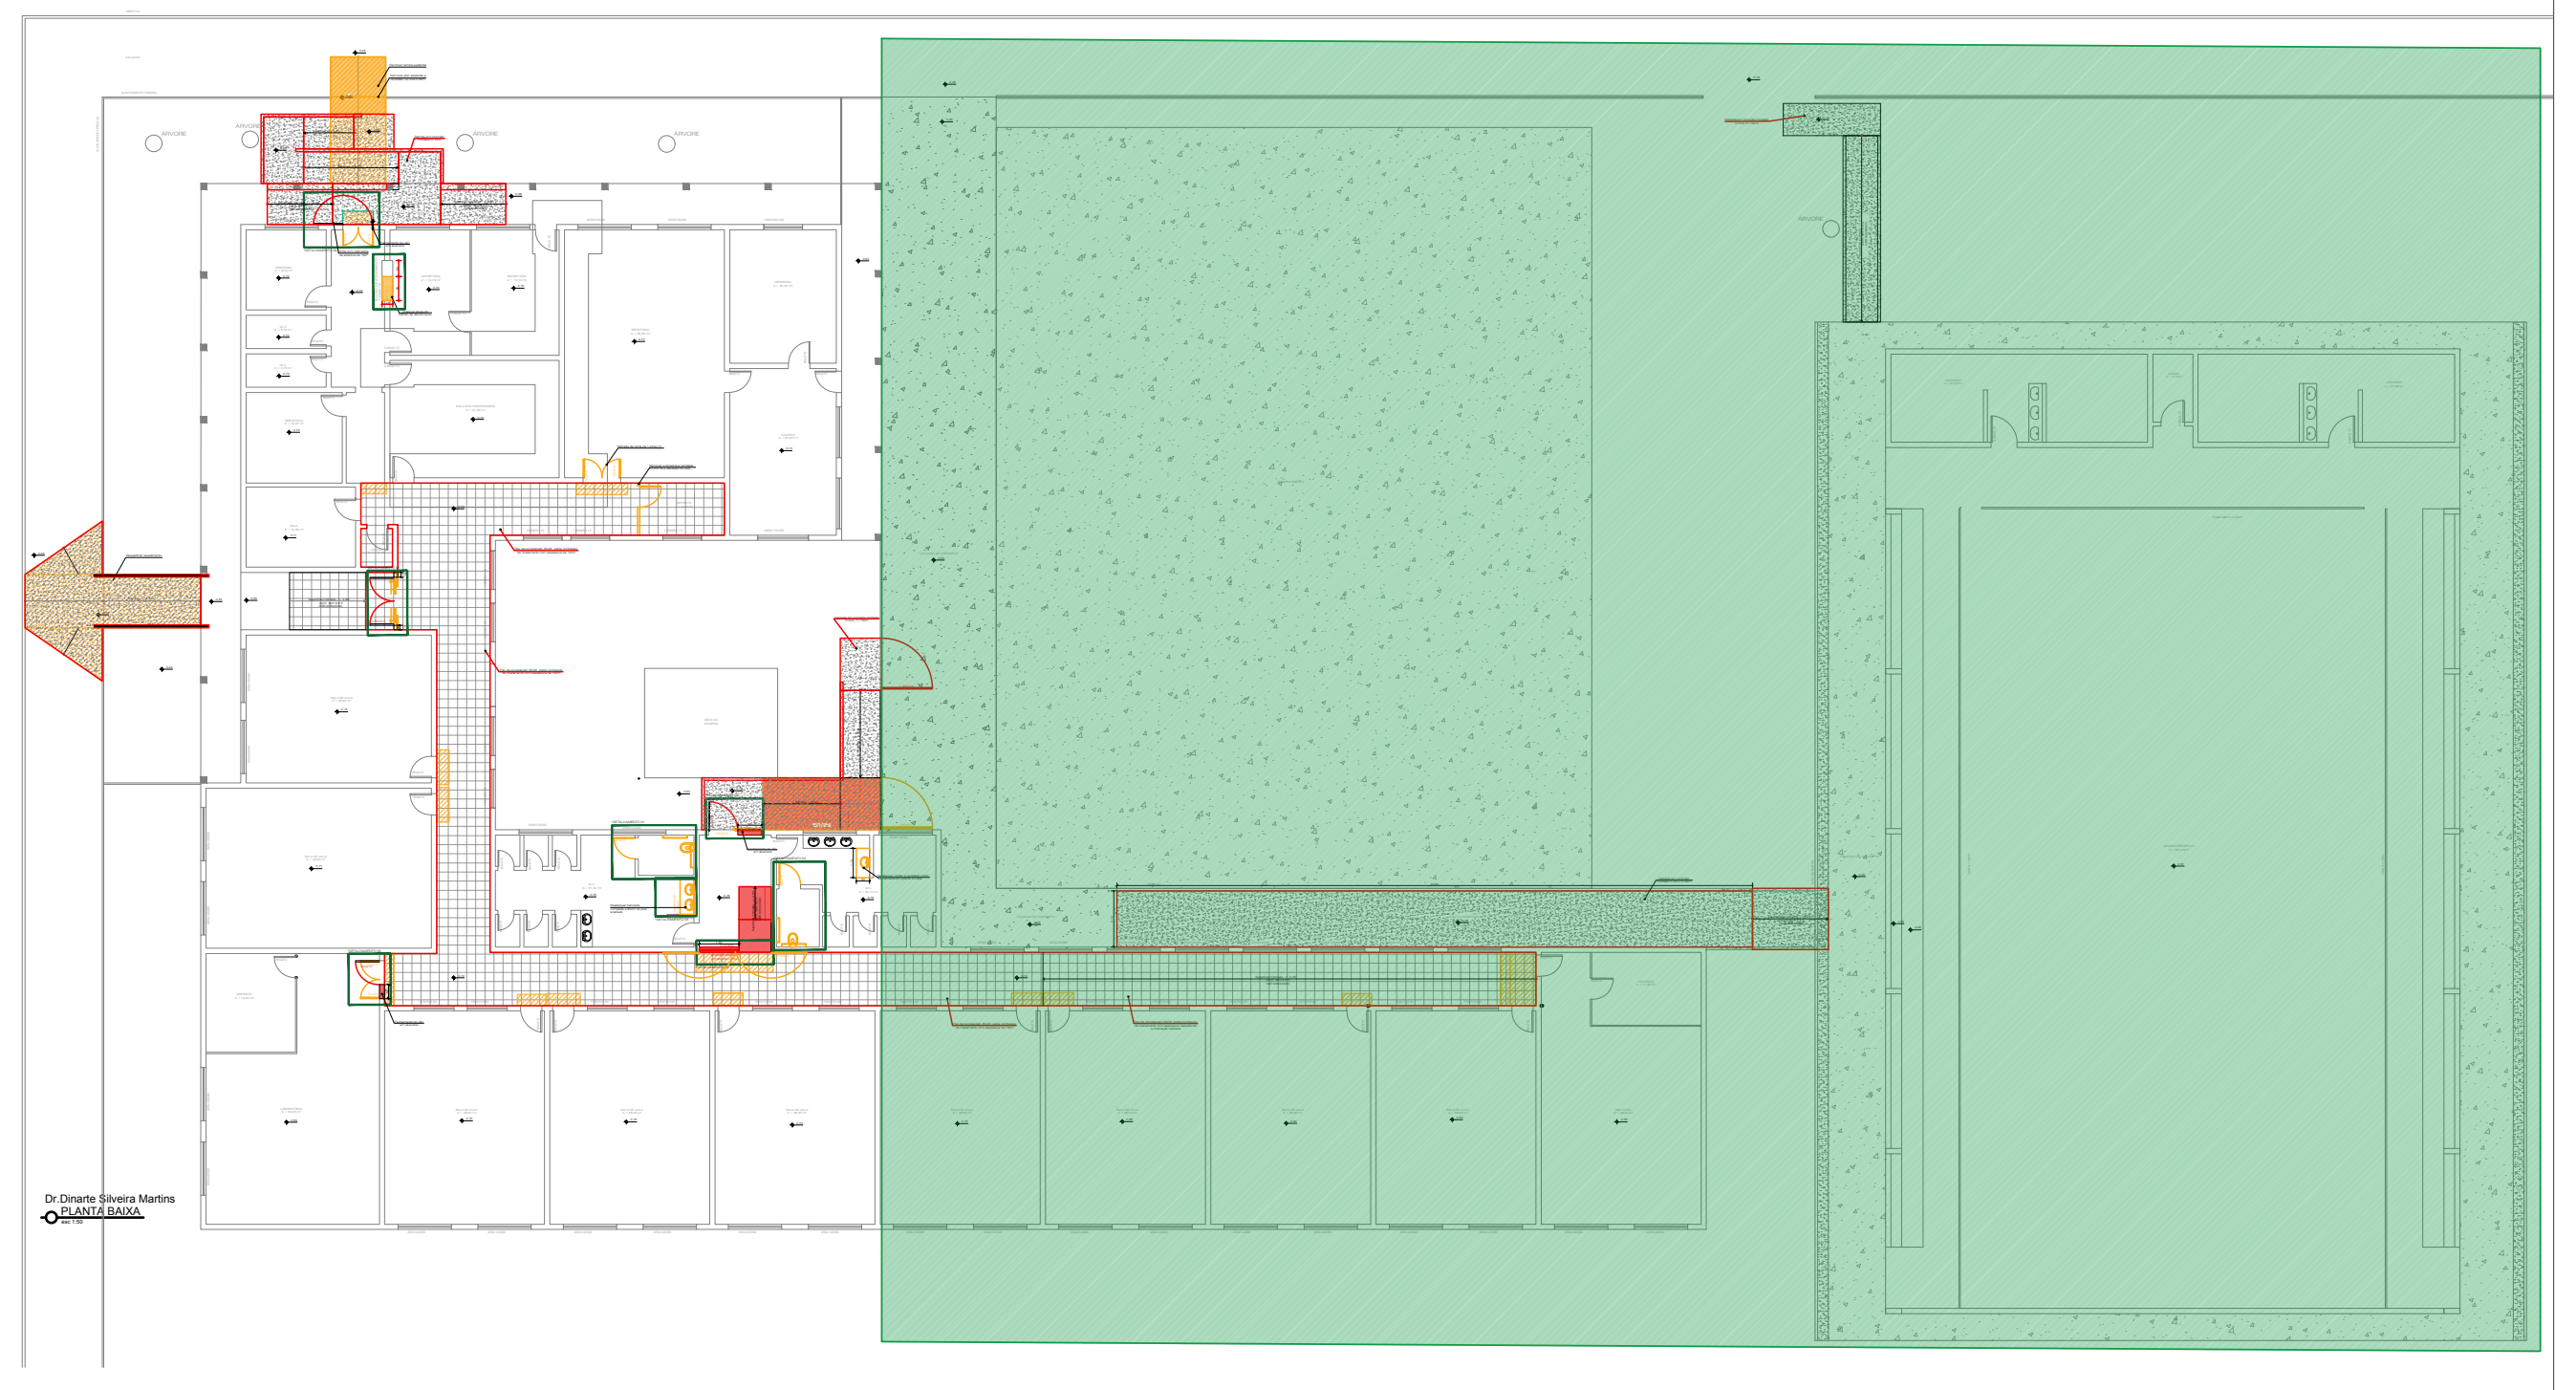EMF DR DINARTE SILVEIRA MARTINS
Av. Dinarte Silveira Martins, n°330

MUNICÍPIO DE MOSTARDAS

CNPJ: 88.000.922/0001-40

Responsável Técnico do Projeto:

Lenon Lopes Westphal - Eng. Civil CREA/RS 205.087

Equipe técnica:
Arq. e Urbanista Marina Norenberg
Eng. Civil Daniel Gautério G. da Silva
Eng. Civil Rodrigo Marques de Freitas

Escala: Indi-cada
Desenho: ARQ
Folha: 02/06

Data: 23/12/2021
Arquivo digital: Clientes\2021\15\06_Mostardas_Projeto Executivo