
RAMPAS E PISO TÁTIL

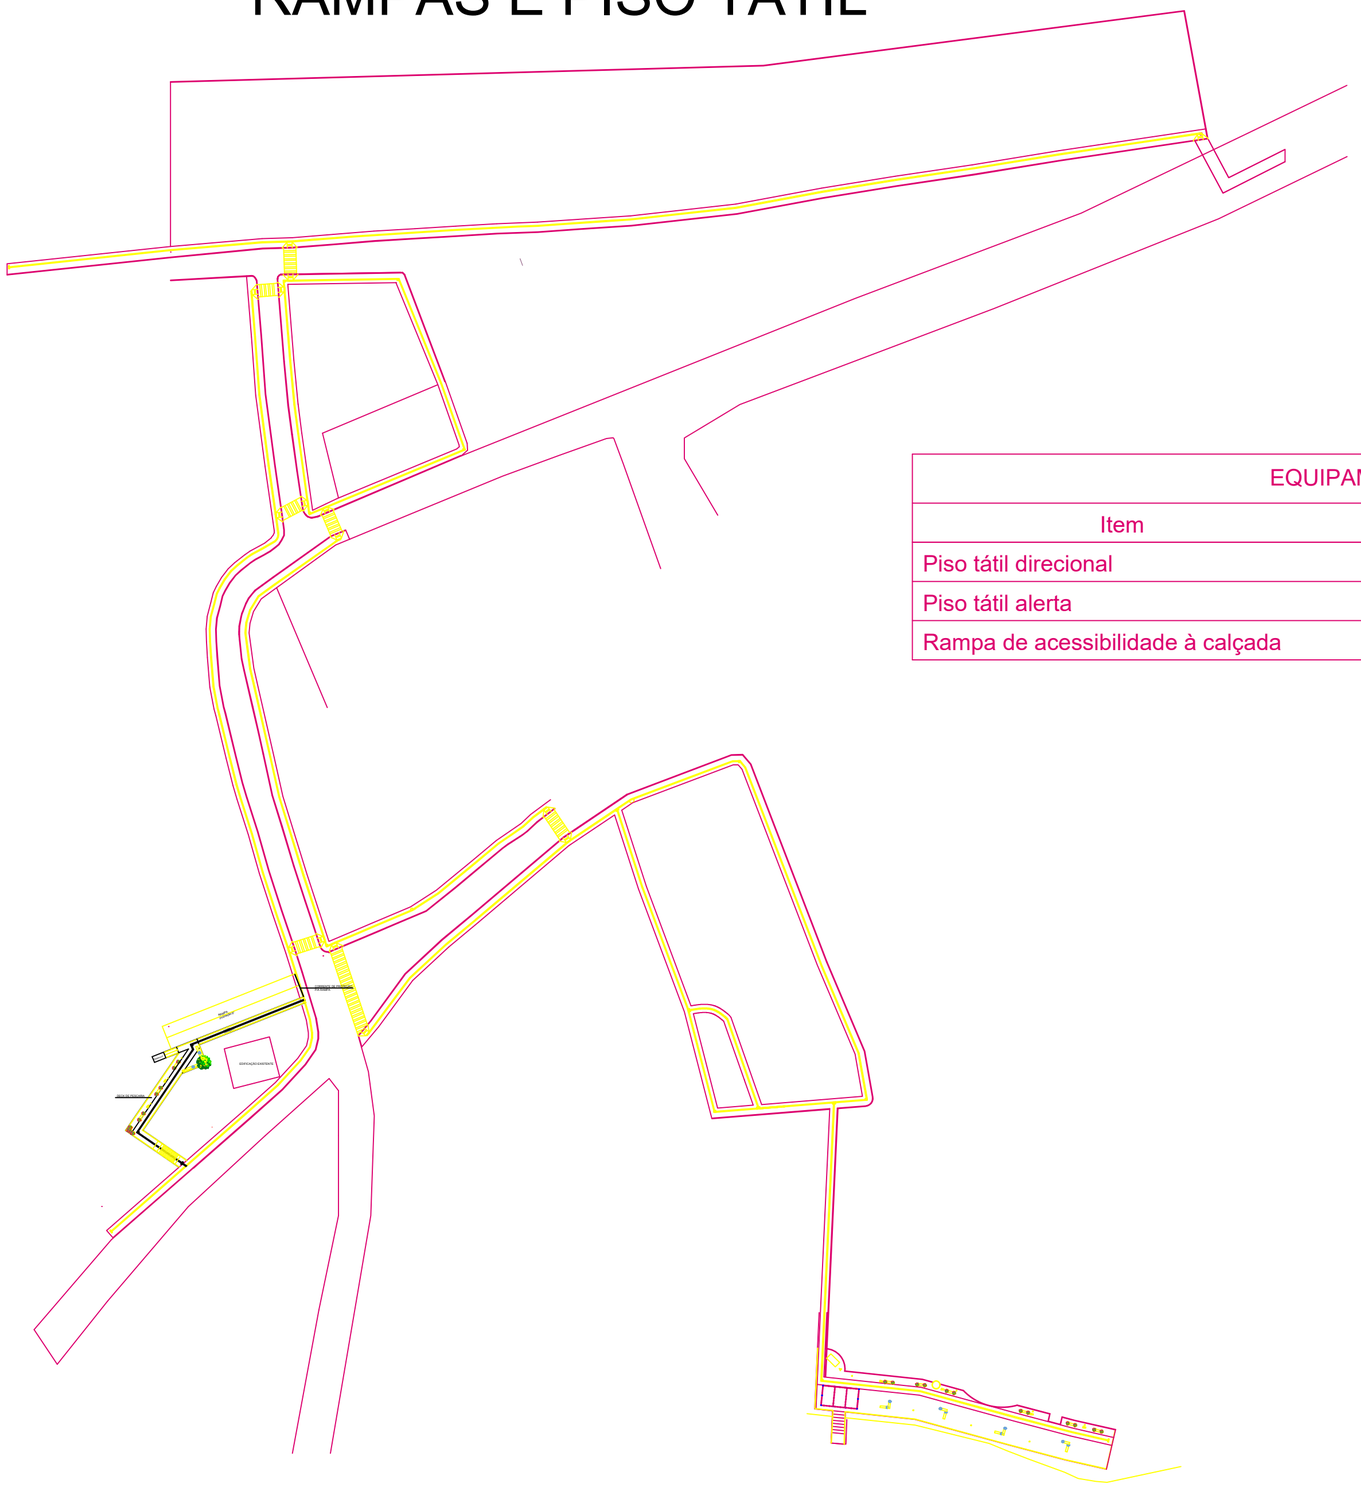

EQUIPAMENTOS: fora dos módulos			
Item	Descrição	Quantidade Módulo	Quantidade Extra
Piso tátil direcional			5.780
Piso tátil alerta			183
Rampa de acessibilidade à calçada			15

PLANTA BAIXA - PISO TÁTIL

FLAVIO DE ANDRADE:50323040004

Assinado de forma digital por FLAVIO DE ANDRADE:50323040004
Dados: 2026.06.23 10:45:49 -03'00'

semeia emau

UNIVATES

DEFESA CIVIL RIO GRANDE DO SUL

GOVERNO DO ESTADO
RIO GRANDE DO SUL
O futuro nos une

OBJETO: Habitações afetadas pelo evento de 01 de maio de 2024, em Taquari

LOCAL: Praia - Taquari, RS

META 2: CASAS DESTRUÍDAS, INTERDITADAS E ADJACENTES - ÁREA DE CONJUNTO PRAIA

FOLHA: 2 de 7