


BAGÉ

BR 293


PELOTAS

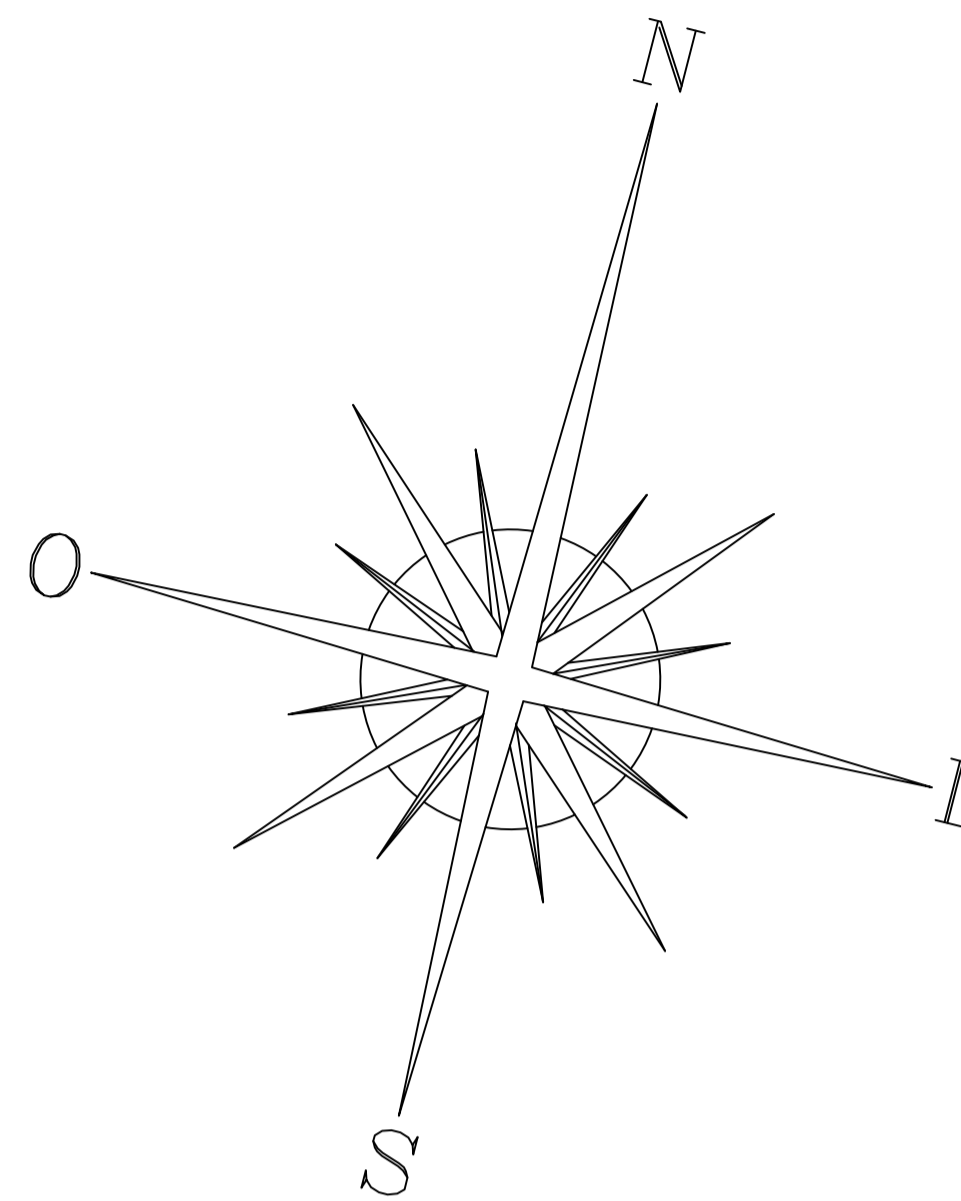

TRECHO A

TRECHO B

TRECHO C

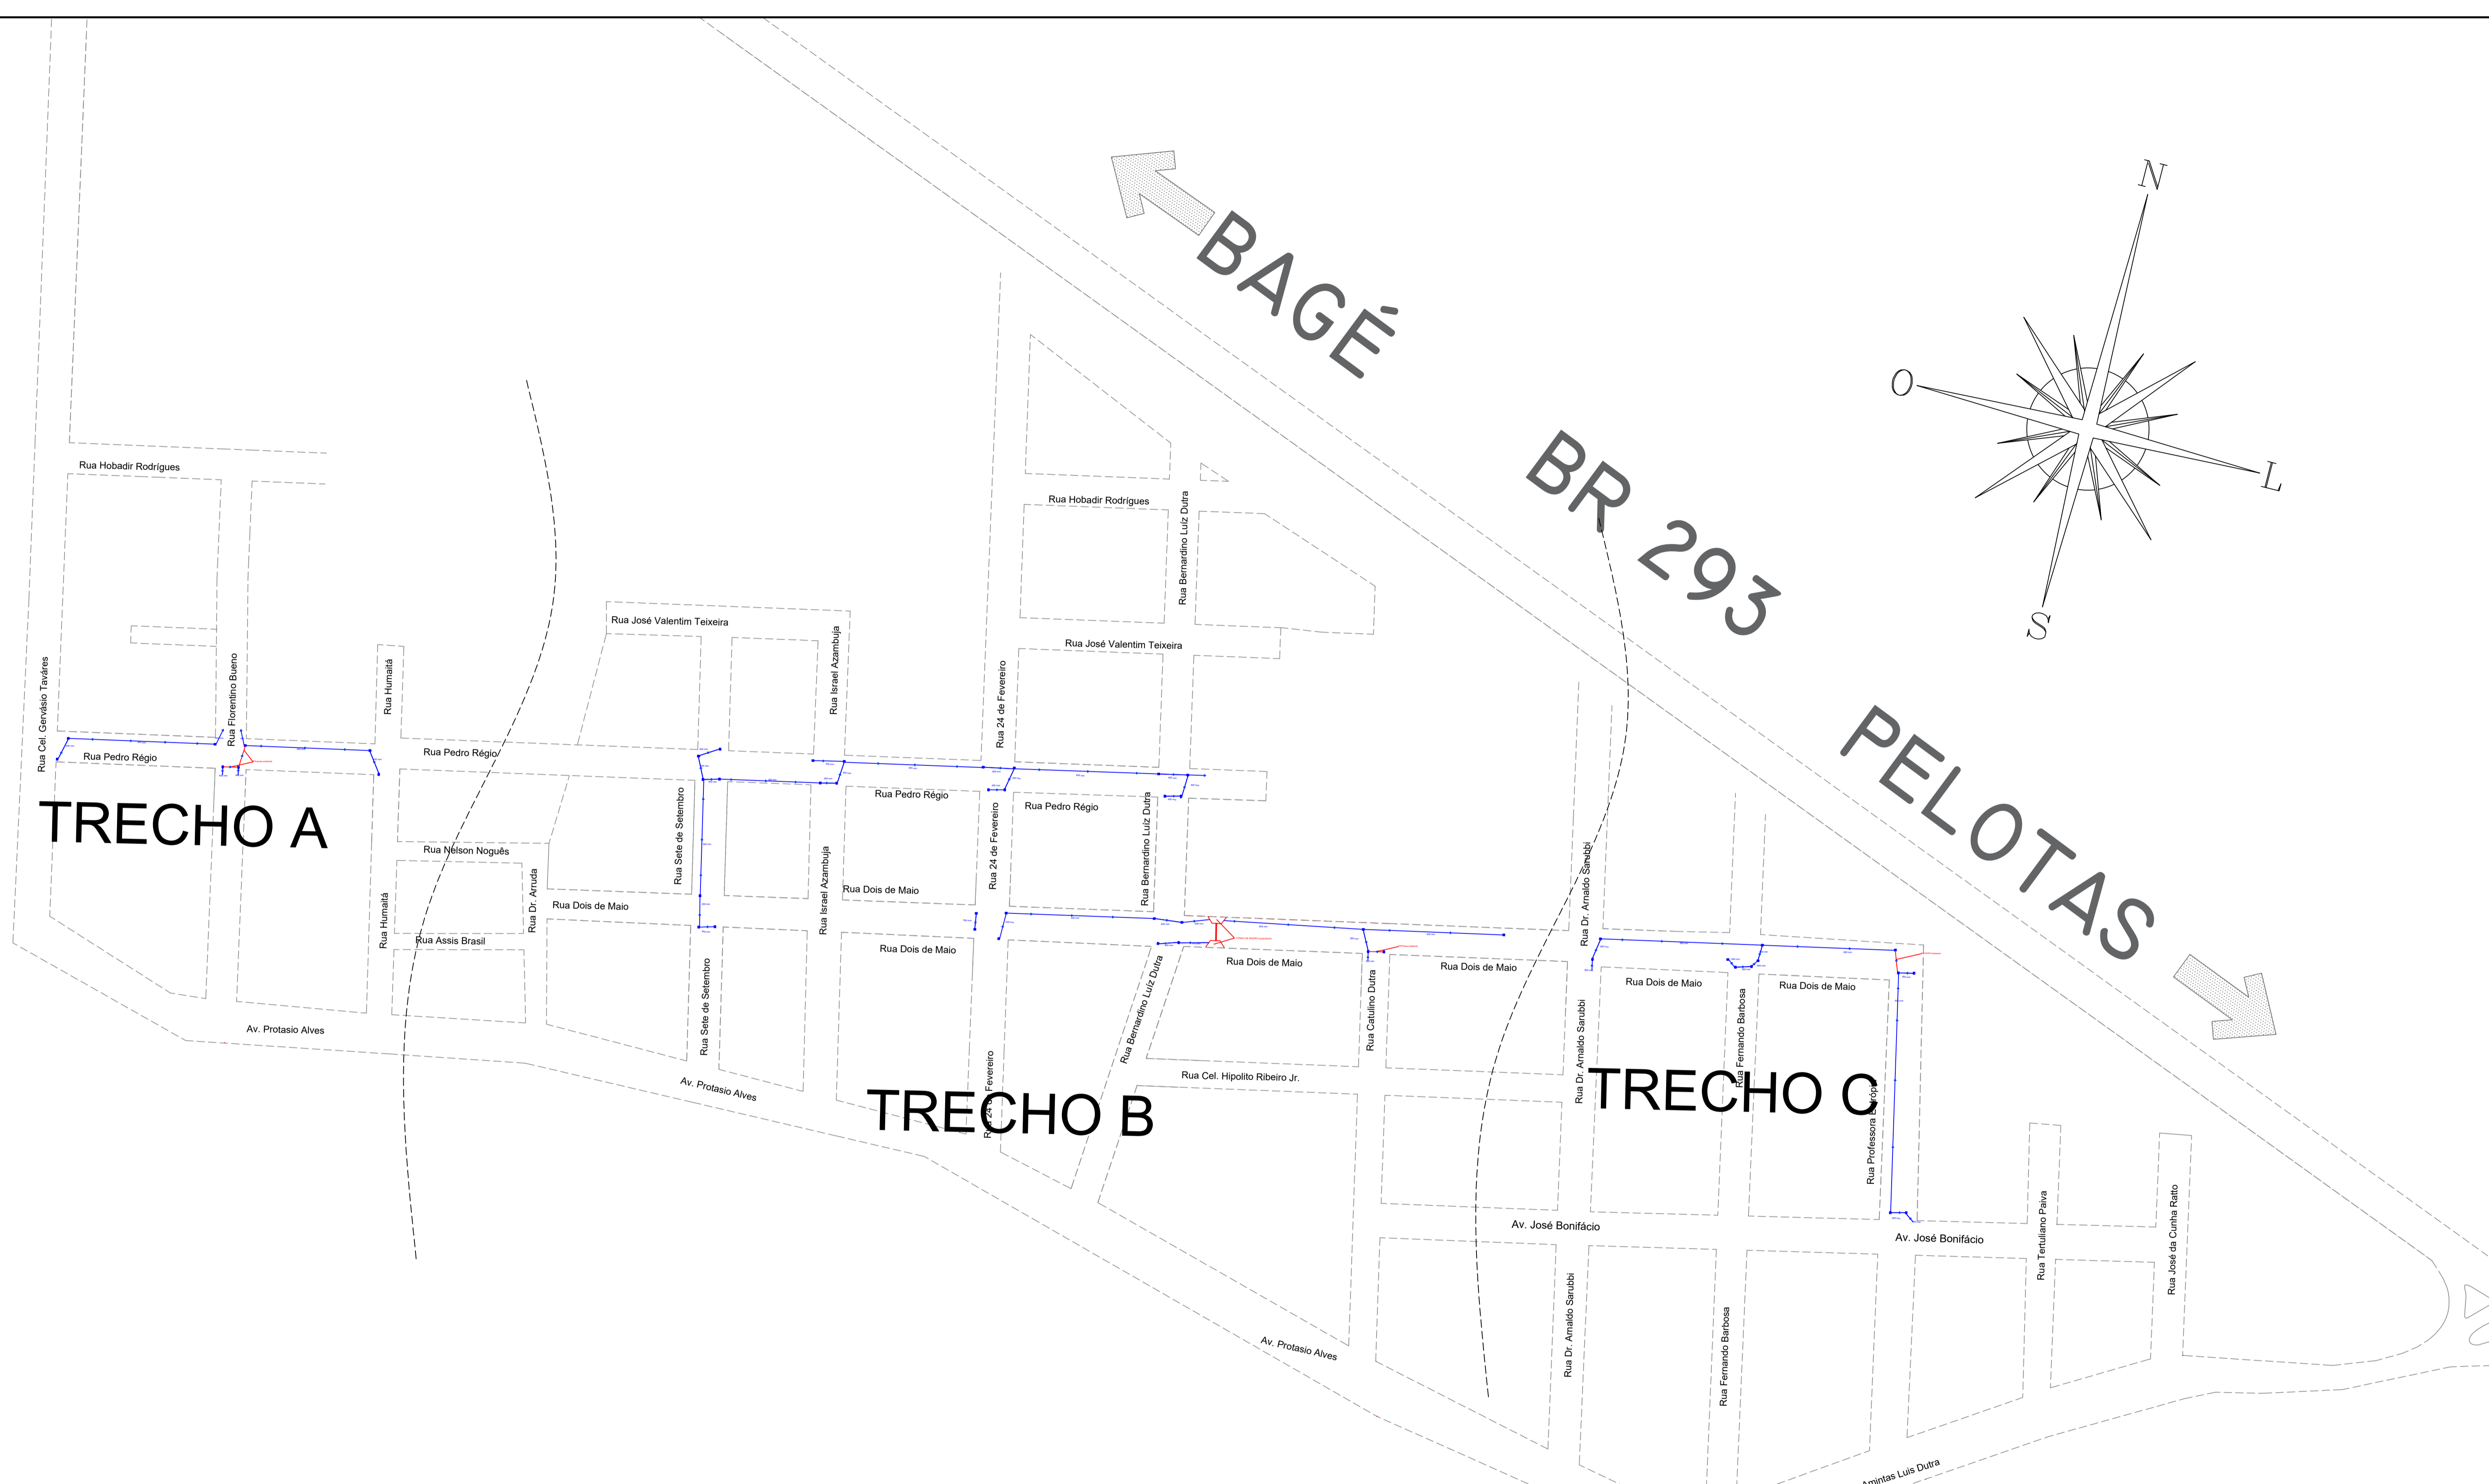

PROPRIETÁRIO: Prefeitura Municipal de Pinheiro Machado

DATA: 04/2025

LOCAL: Ruas Urbanas

ESCALAS: S/E

DISCRIMINAÇÃO:

IMPLANTAÇÃO DE DRENAGEM EM VIAS A SEREM PAVIMENTADAS

Nº PRANCHA: 14/14

Volmir Cunha Engenheiro Civil - CREA 227445 Ronaldo Madruga Prefeito Municipal