
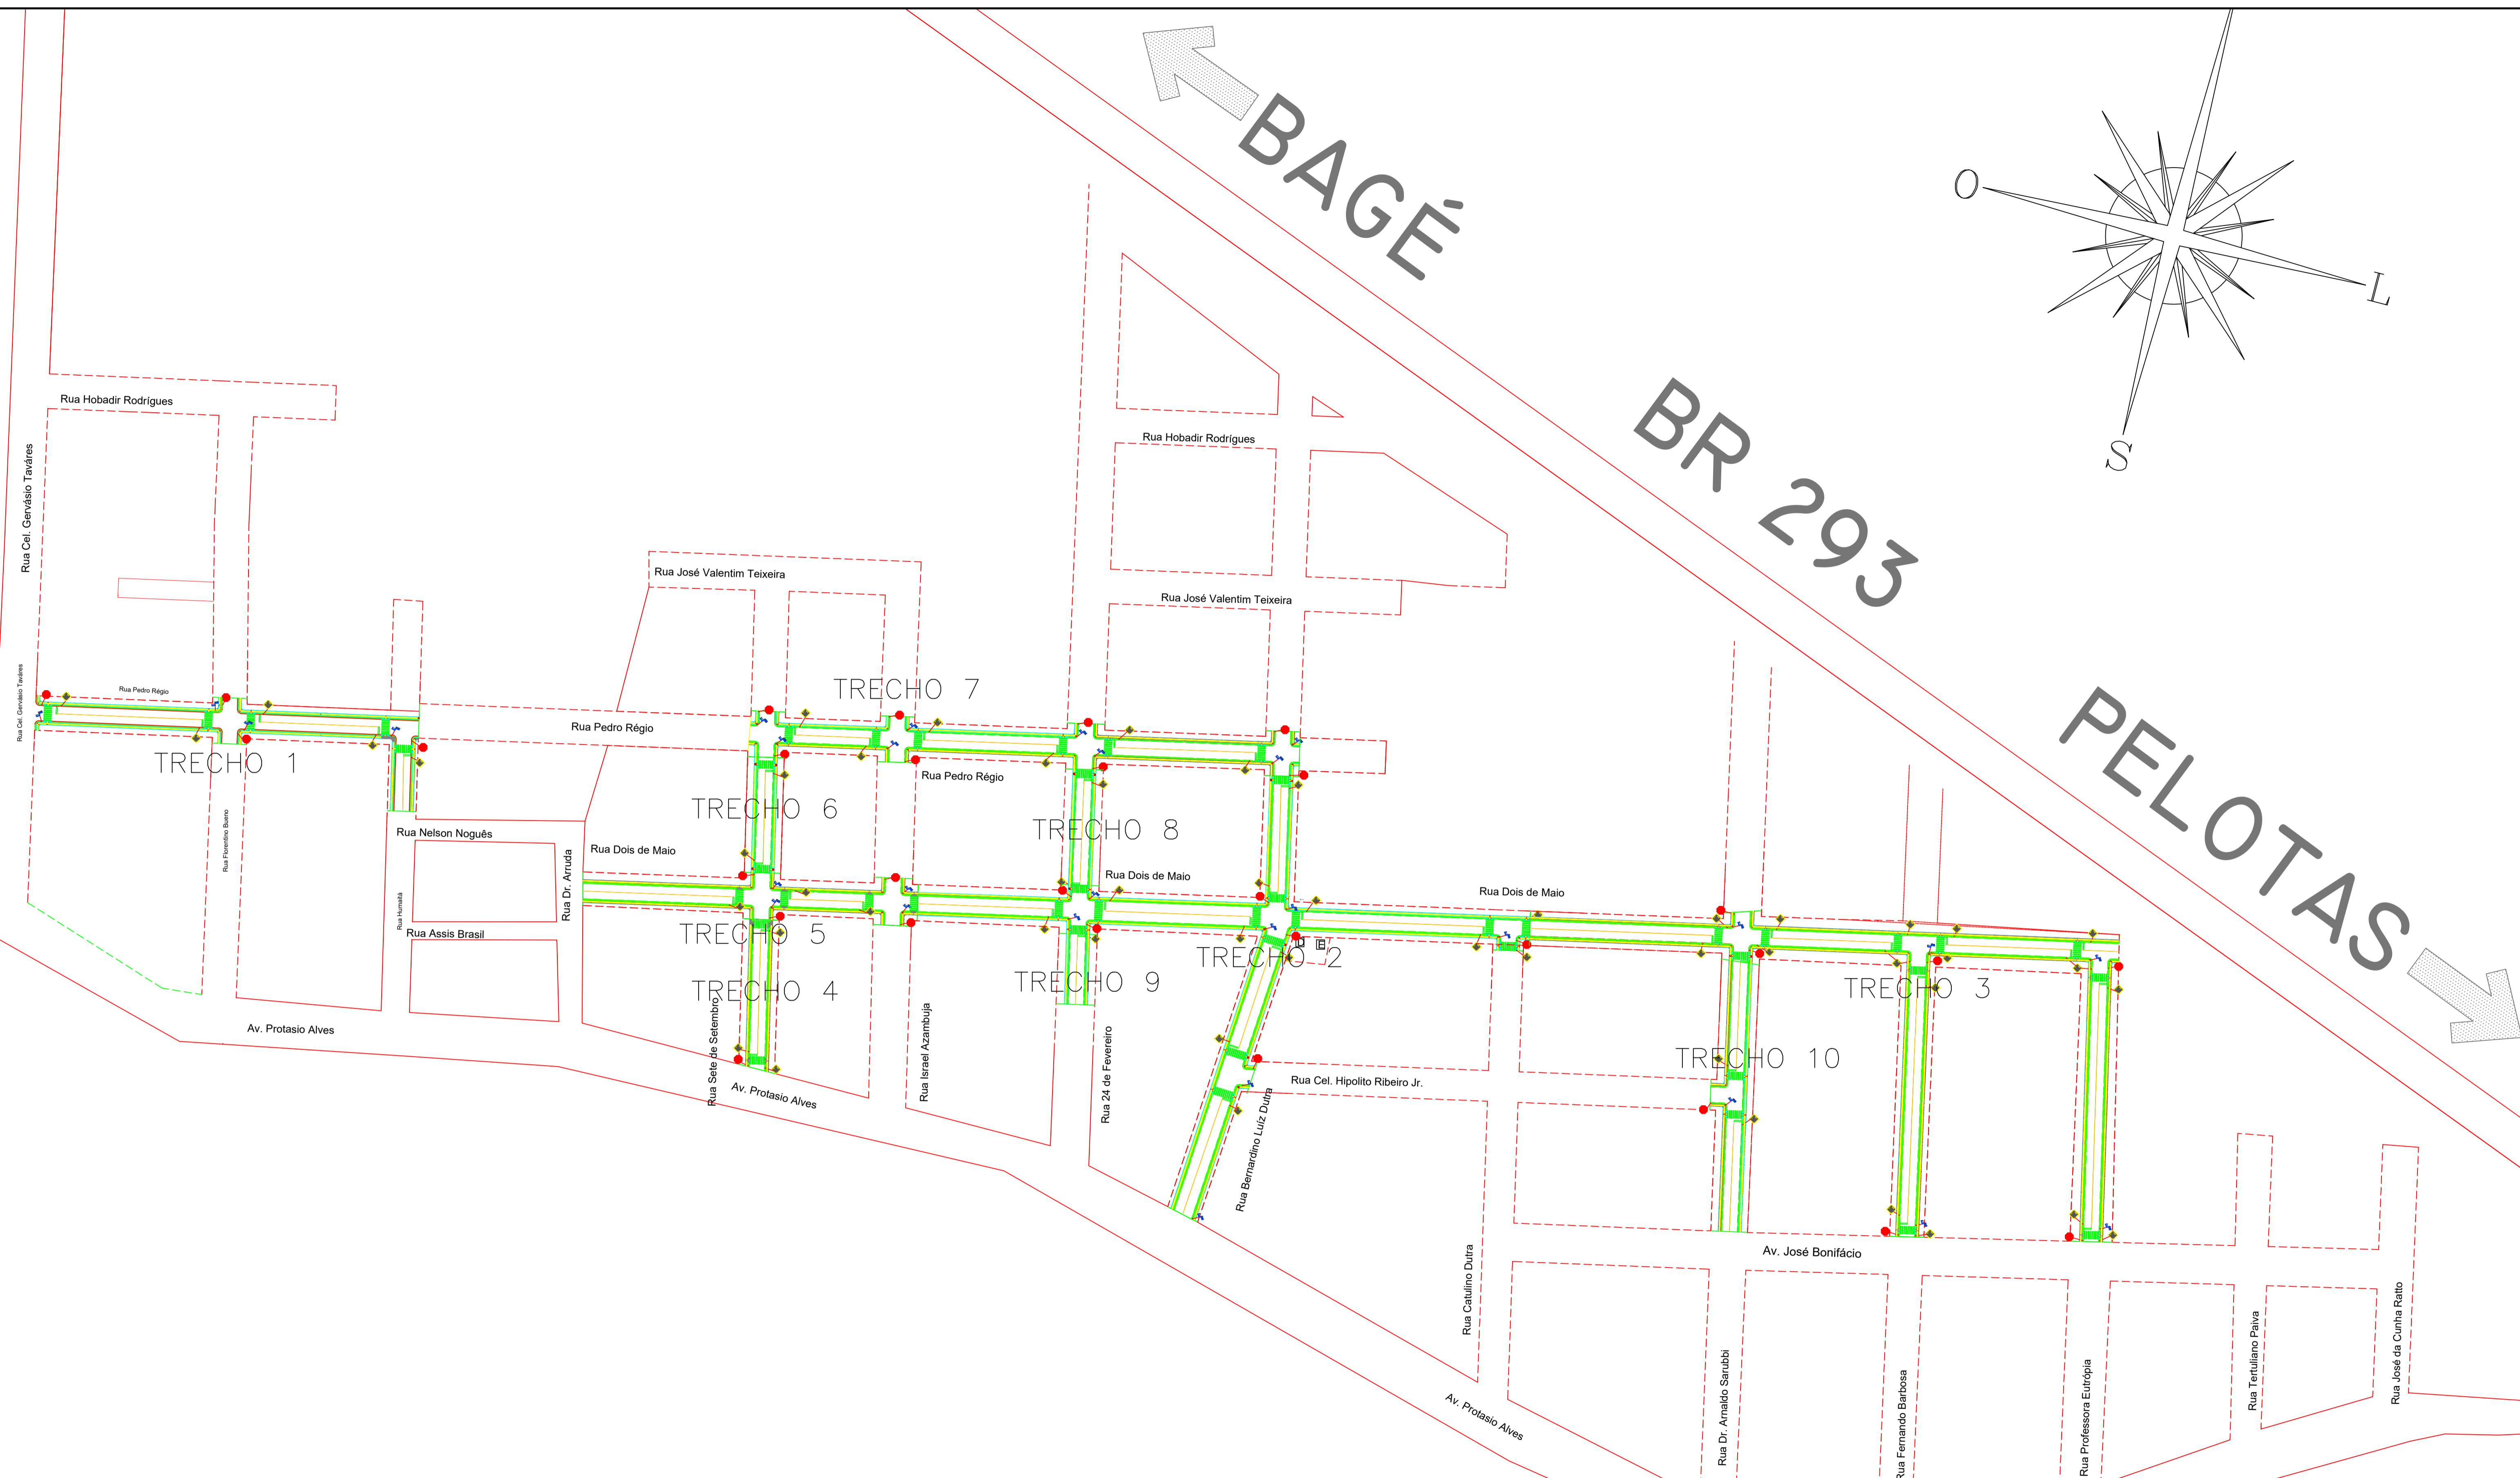


BAGÉ

BR 293

PELOTAS

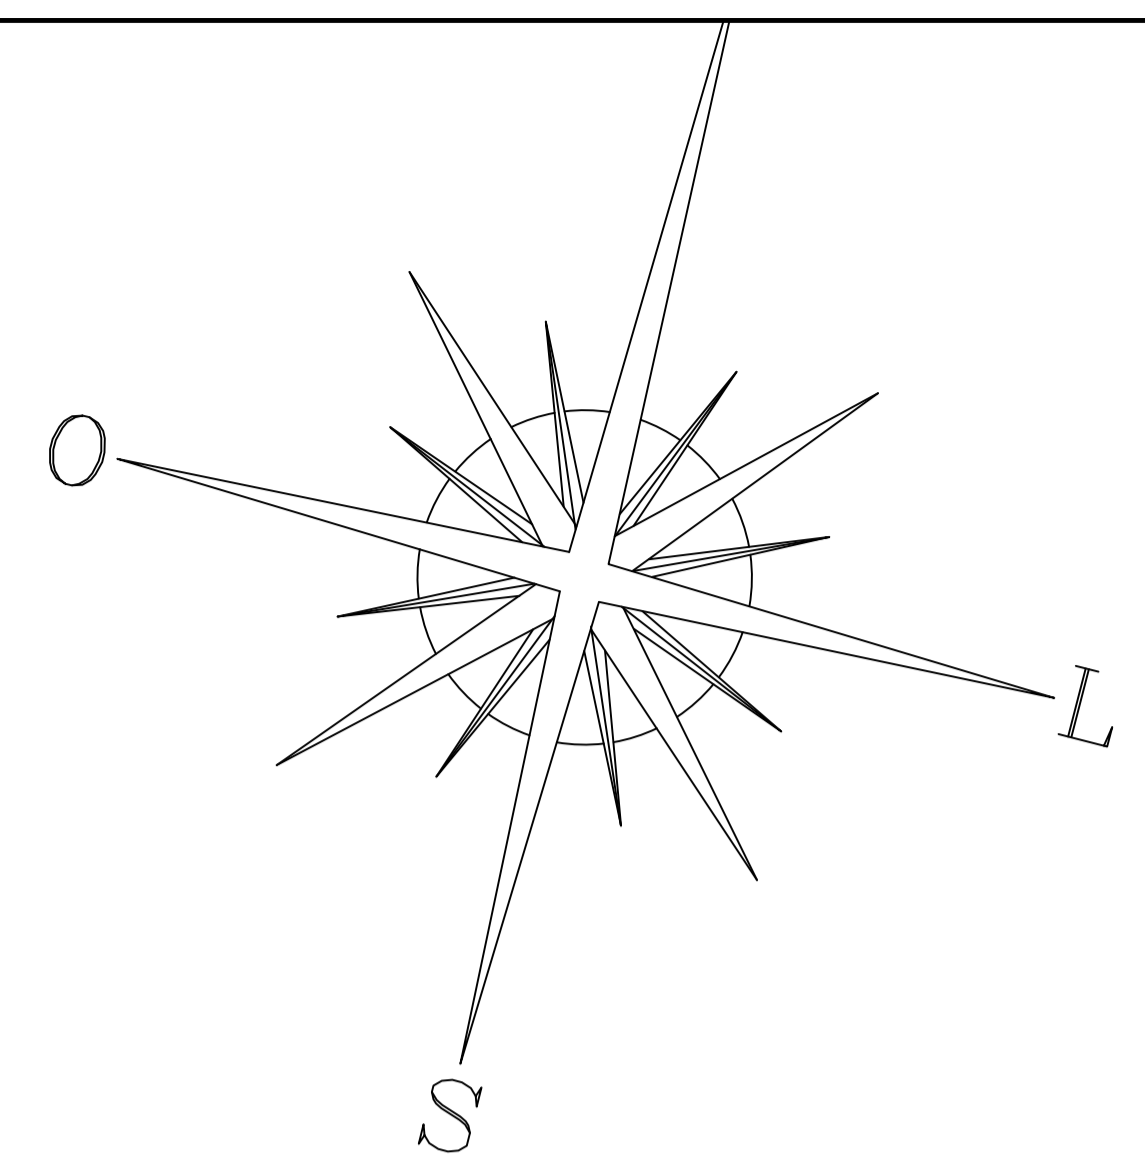

	PROPRIETÁRIO: Inês Luis Dutra	<b>Prefeitura Municipal de Pinheiro Machado</b>	DATA: 04/2025
	LOCAL: Ruas Urbanas		ESCALAS: S/E
DISCRIMINAÇÃO: IMPLANTAÇÃO DE PAVIMENTAÇÃO EM VIAS PÚBLICAS URBANAS			Nº PRANCHA: COMPL.
Volmir Cunha Engenheiro Civil - CREA 227445		Ronaldo Madruga Prefeito Municipal	