
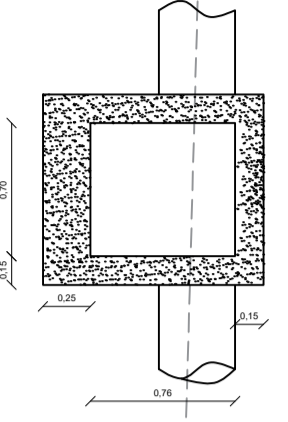
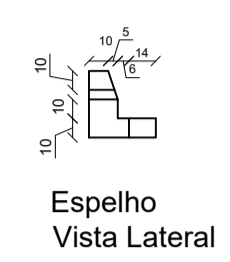
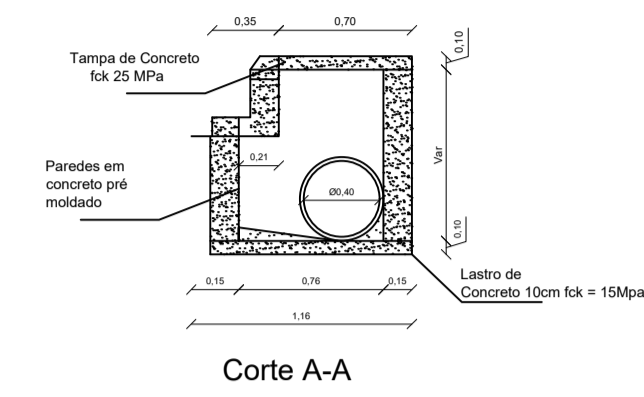
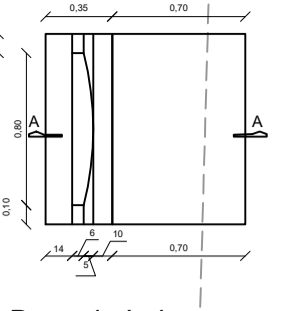
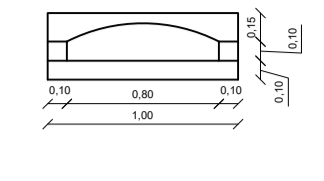
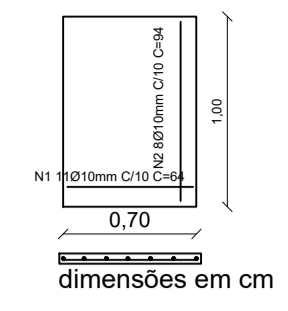
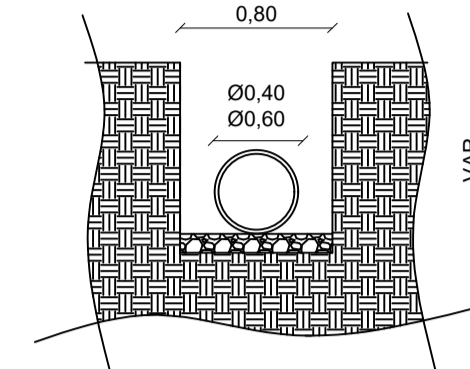


Rua Cel. Gervásio Távares

Rua Florentino Bueno

Rua Pedro Régio

# TRECHO A

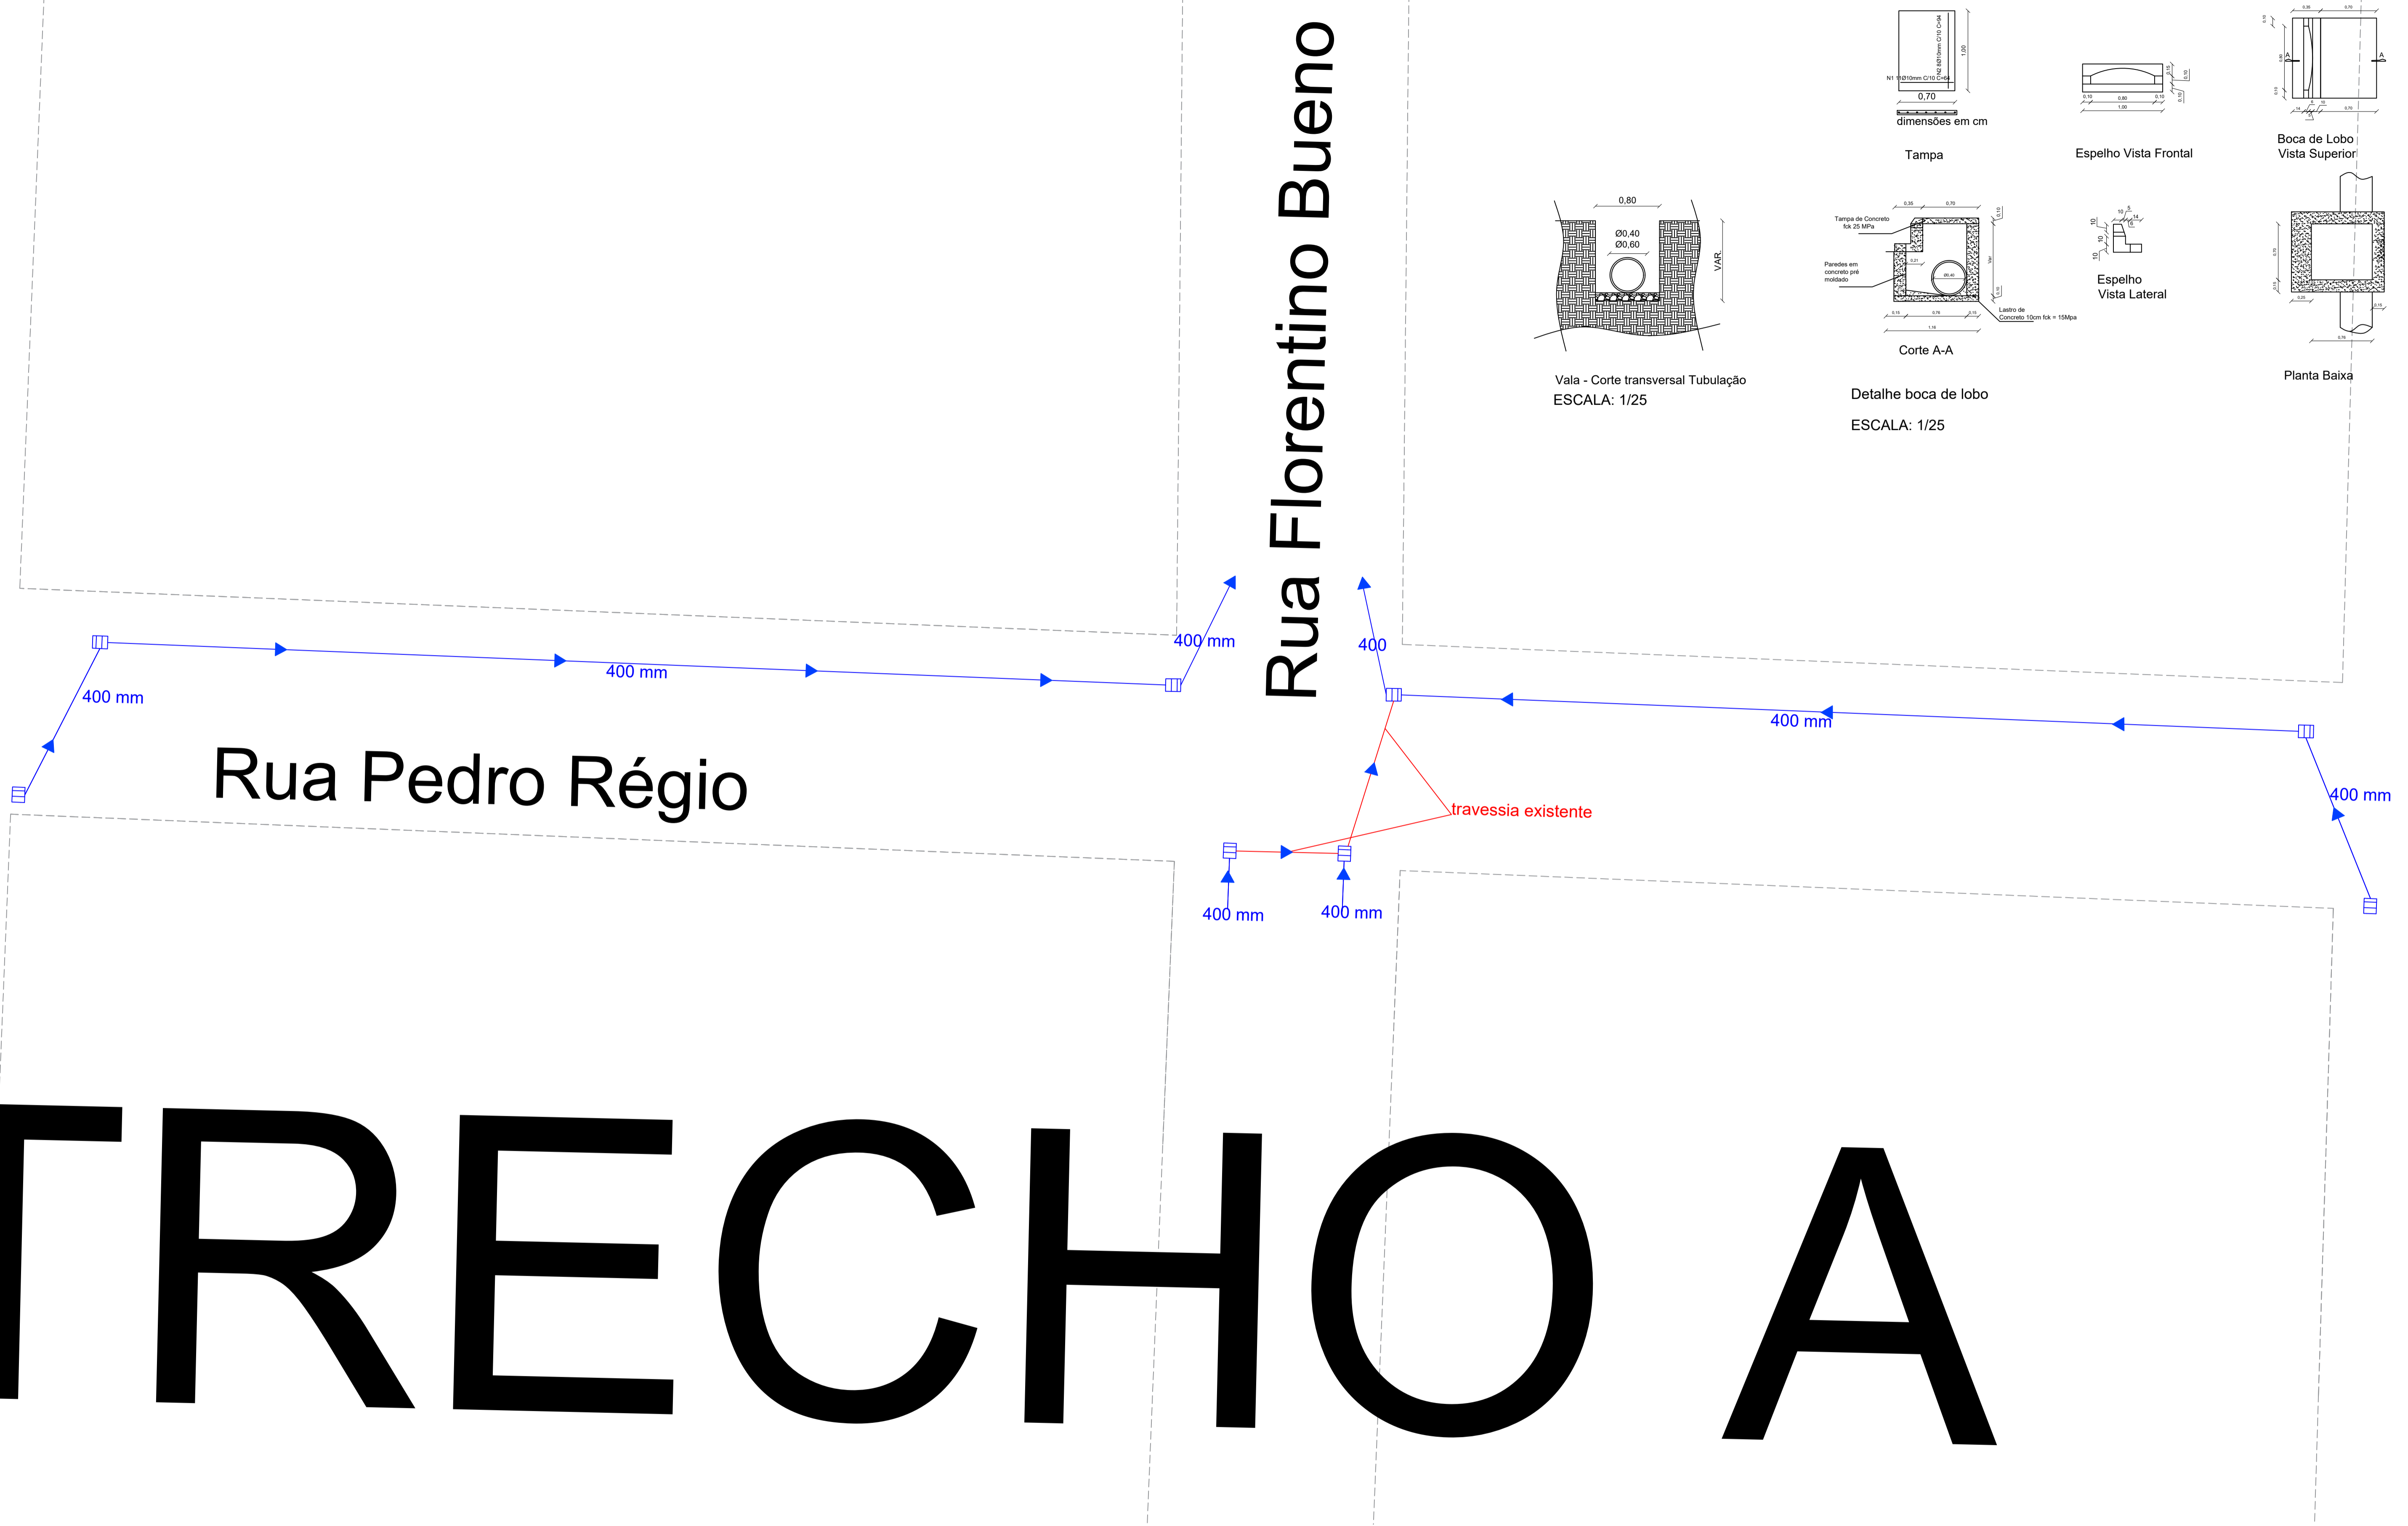

Detalhe boca de lobo  
ESCALA: 1/25

	PROPRIETÁRIO: Prefeitura Municipal de Pinheiro Machado	DATA: 04/2025
	LOCAL: Ruas Urbanas	ESCALAS: S/E
DISCRIMINAÇÃO: IMPLANTAÇÃO DE DRENAGEM EM VIAS A SEREM PAVIMENTADAS		Nº PRANCHA: 11/14
Volmir Cunha Engenheiro Civil - CREA 227445		Ronaldo Madruga Prefeito Municipal