
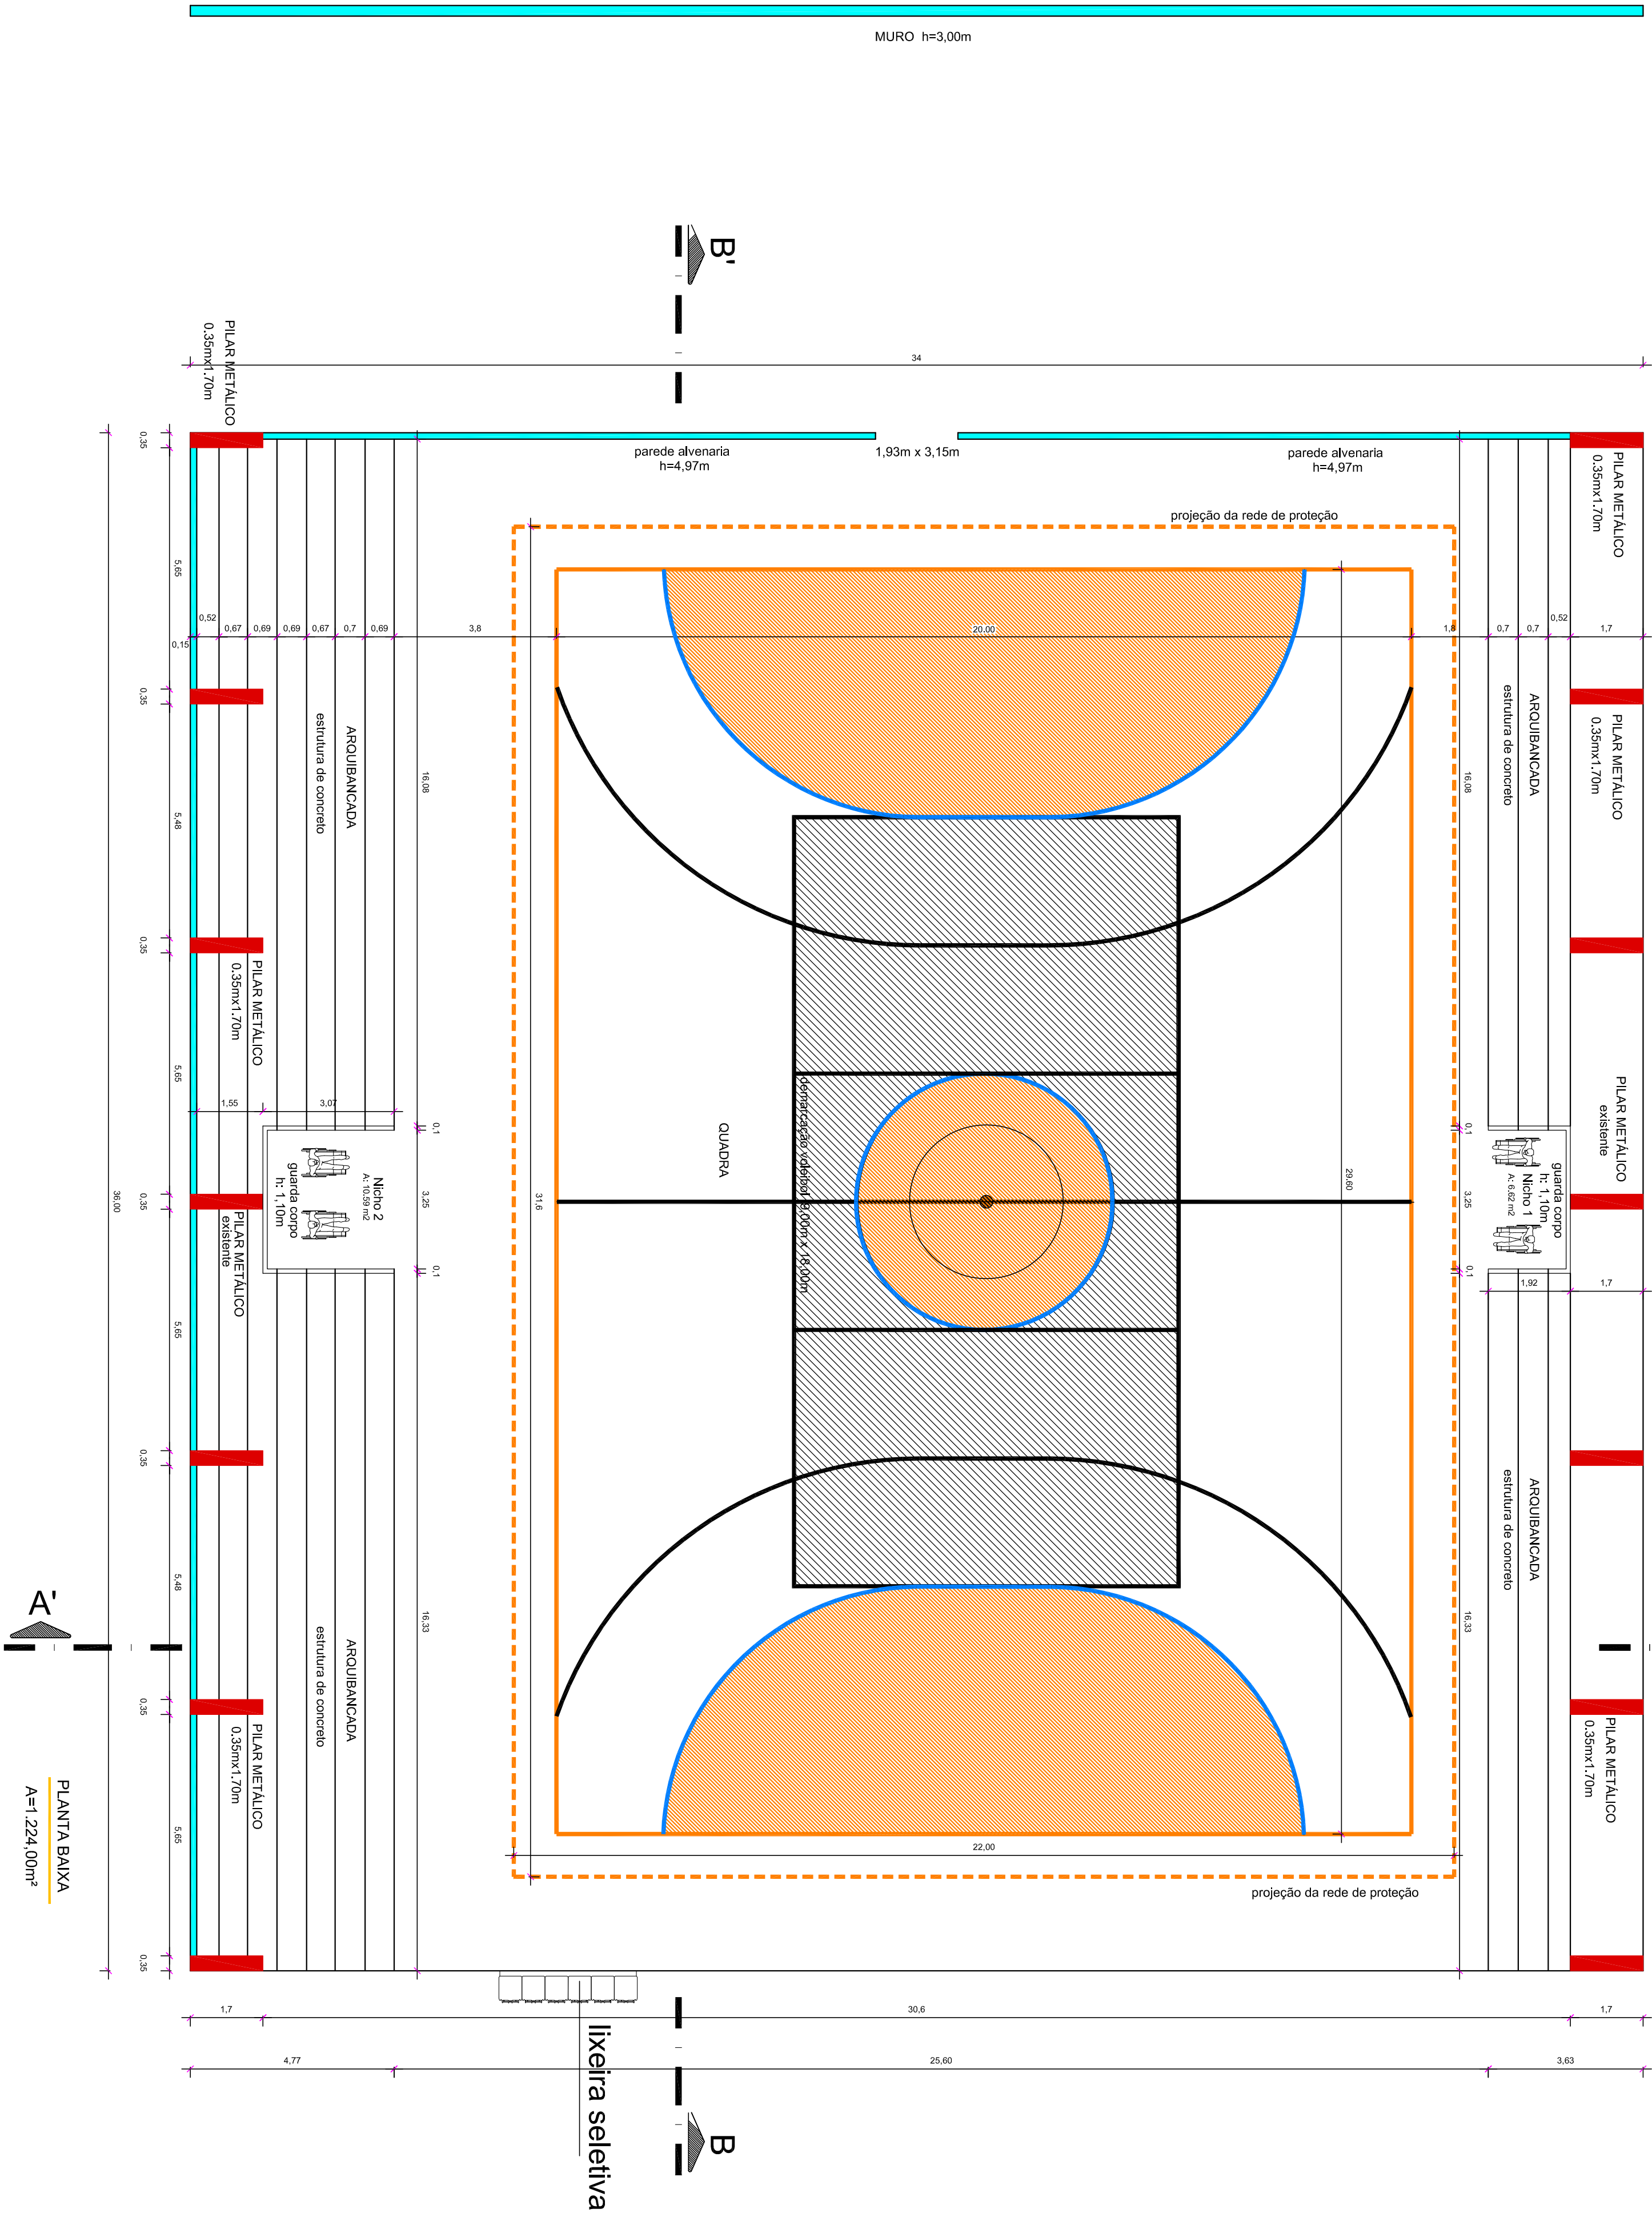


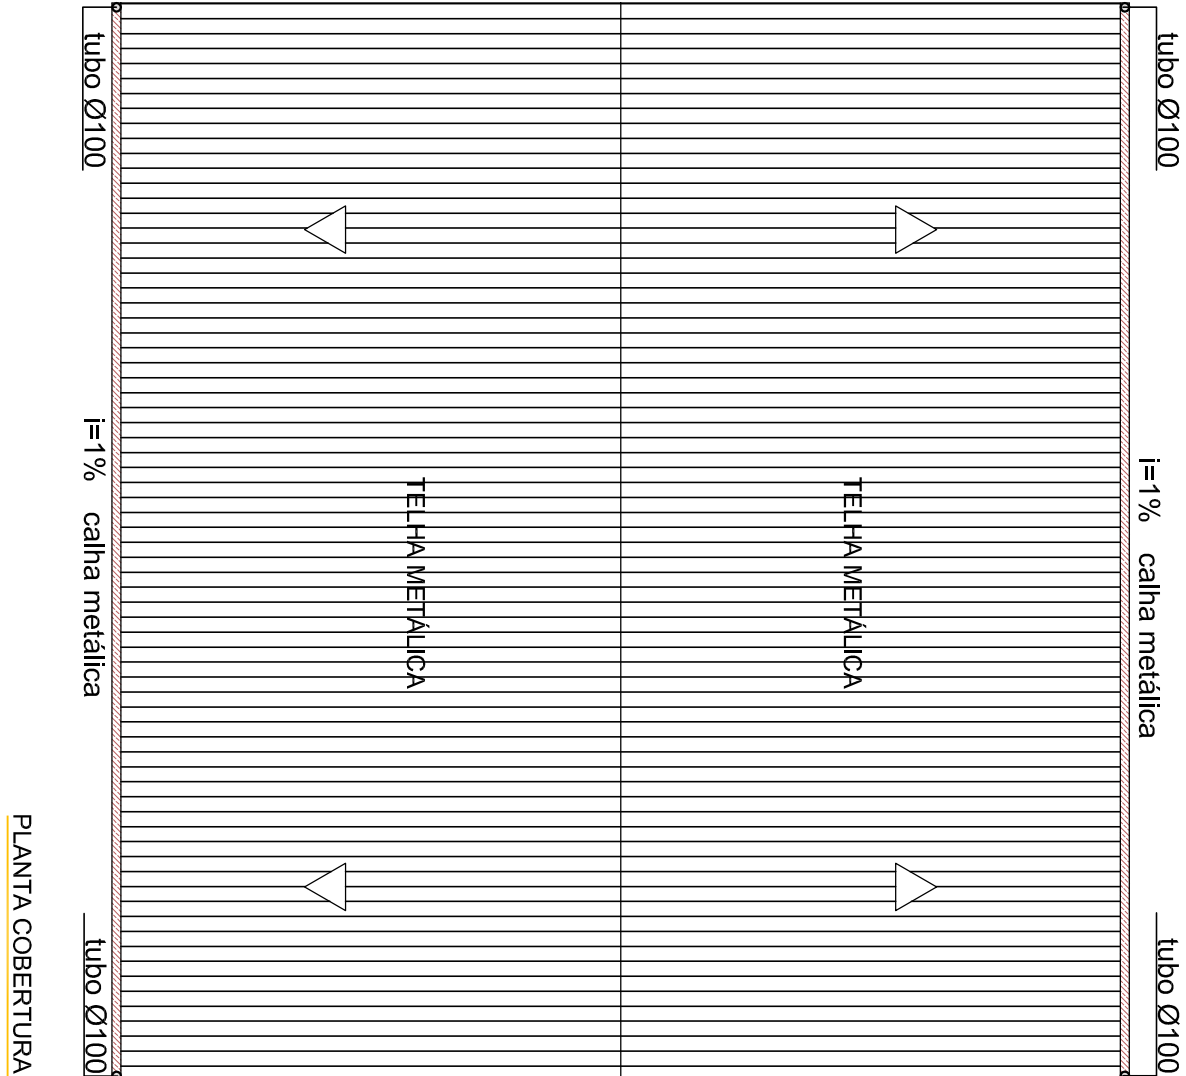

Proprietário	ER ENGENHARIA			Responsável Projeto
	Área		Data	
	1.224,00m²			
MUNICÍPIO DE QUARÁ CNPJ: 88.123.456/0001-53				
ADEQUAÇÃO QUADRA COBERTA DO CENTRO ESPORTIVO MUNICIPAL				
RUA VIGÁRIO DA CRUZ JOBIM, VILA SANTA HELENA CIDADE DE QUARÁ/RS				
PLANTA BAIXA	Escala		Prancha	
	1 100 1 250		02 04	

Eng. Civil Elson Alberto Reckziegel
CPF: 266.733.470/15
CREA/RS 048.490