


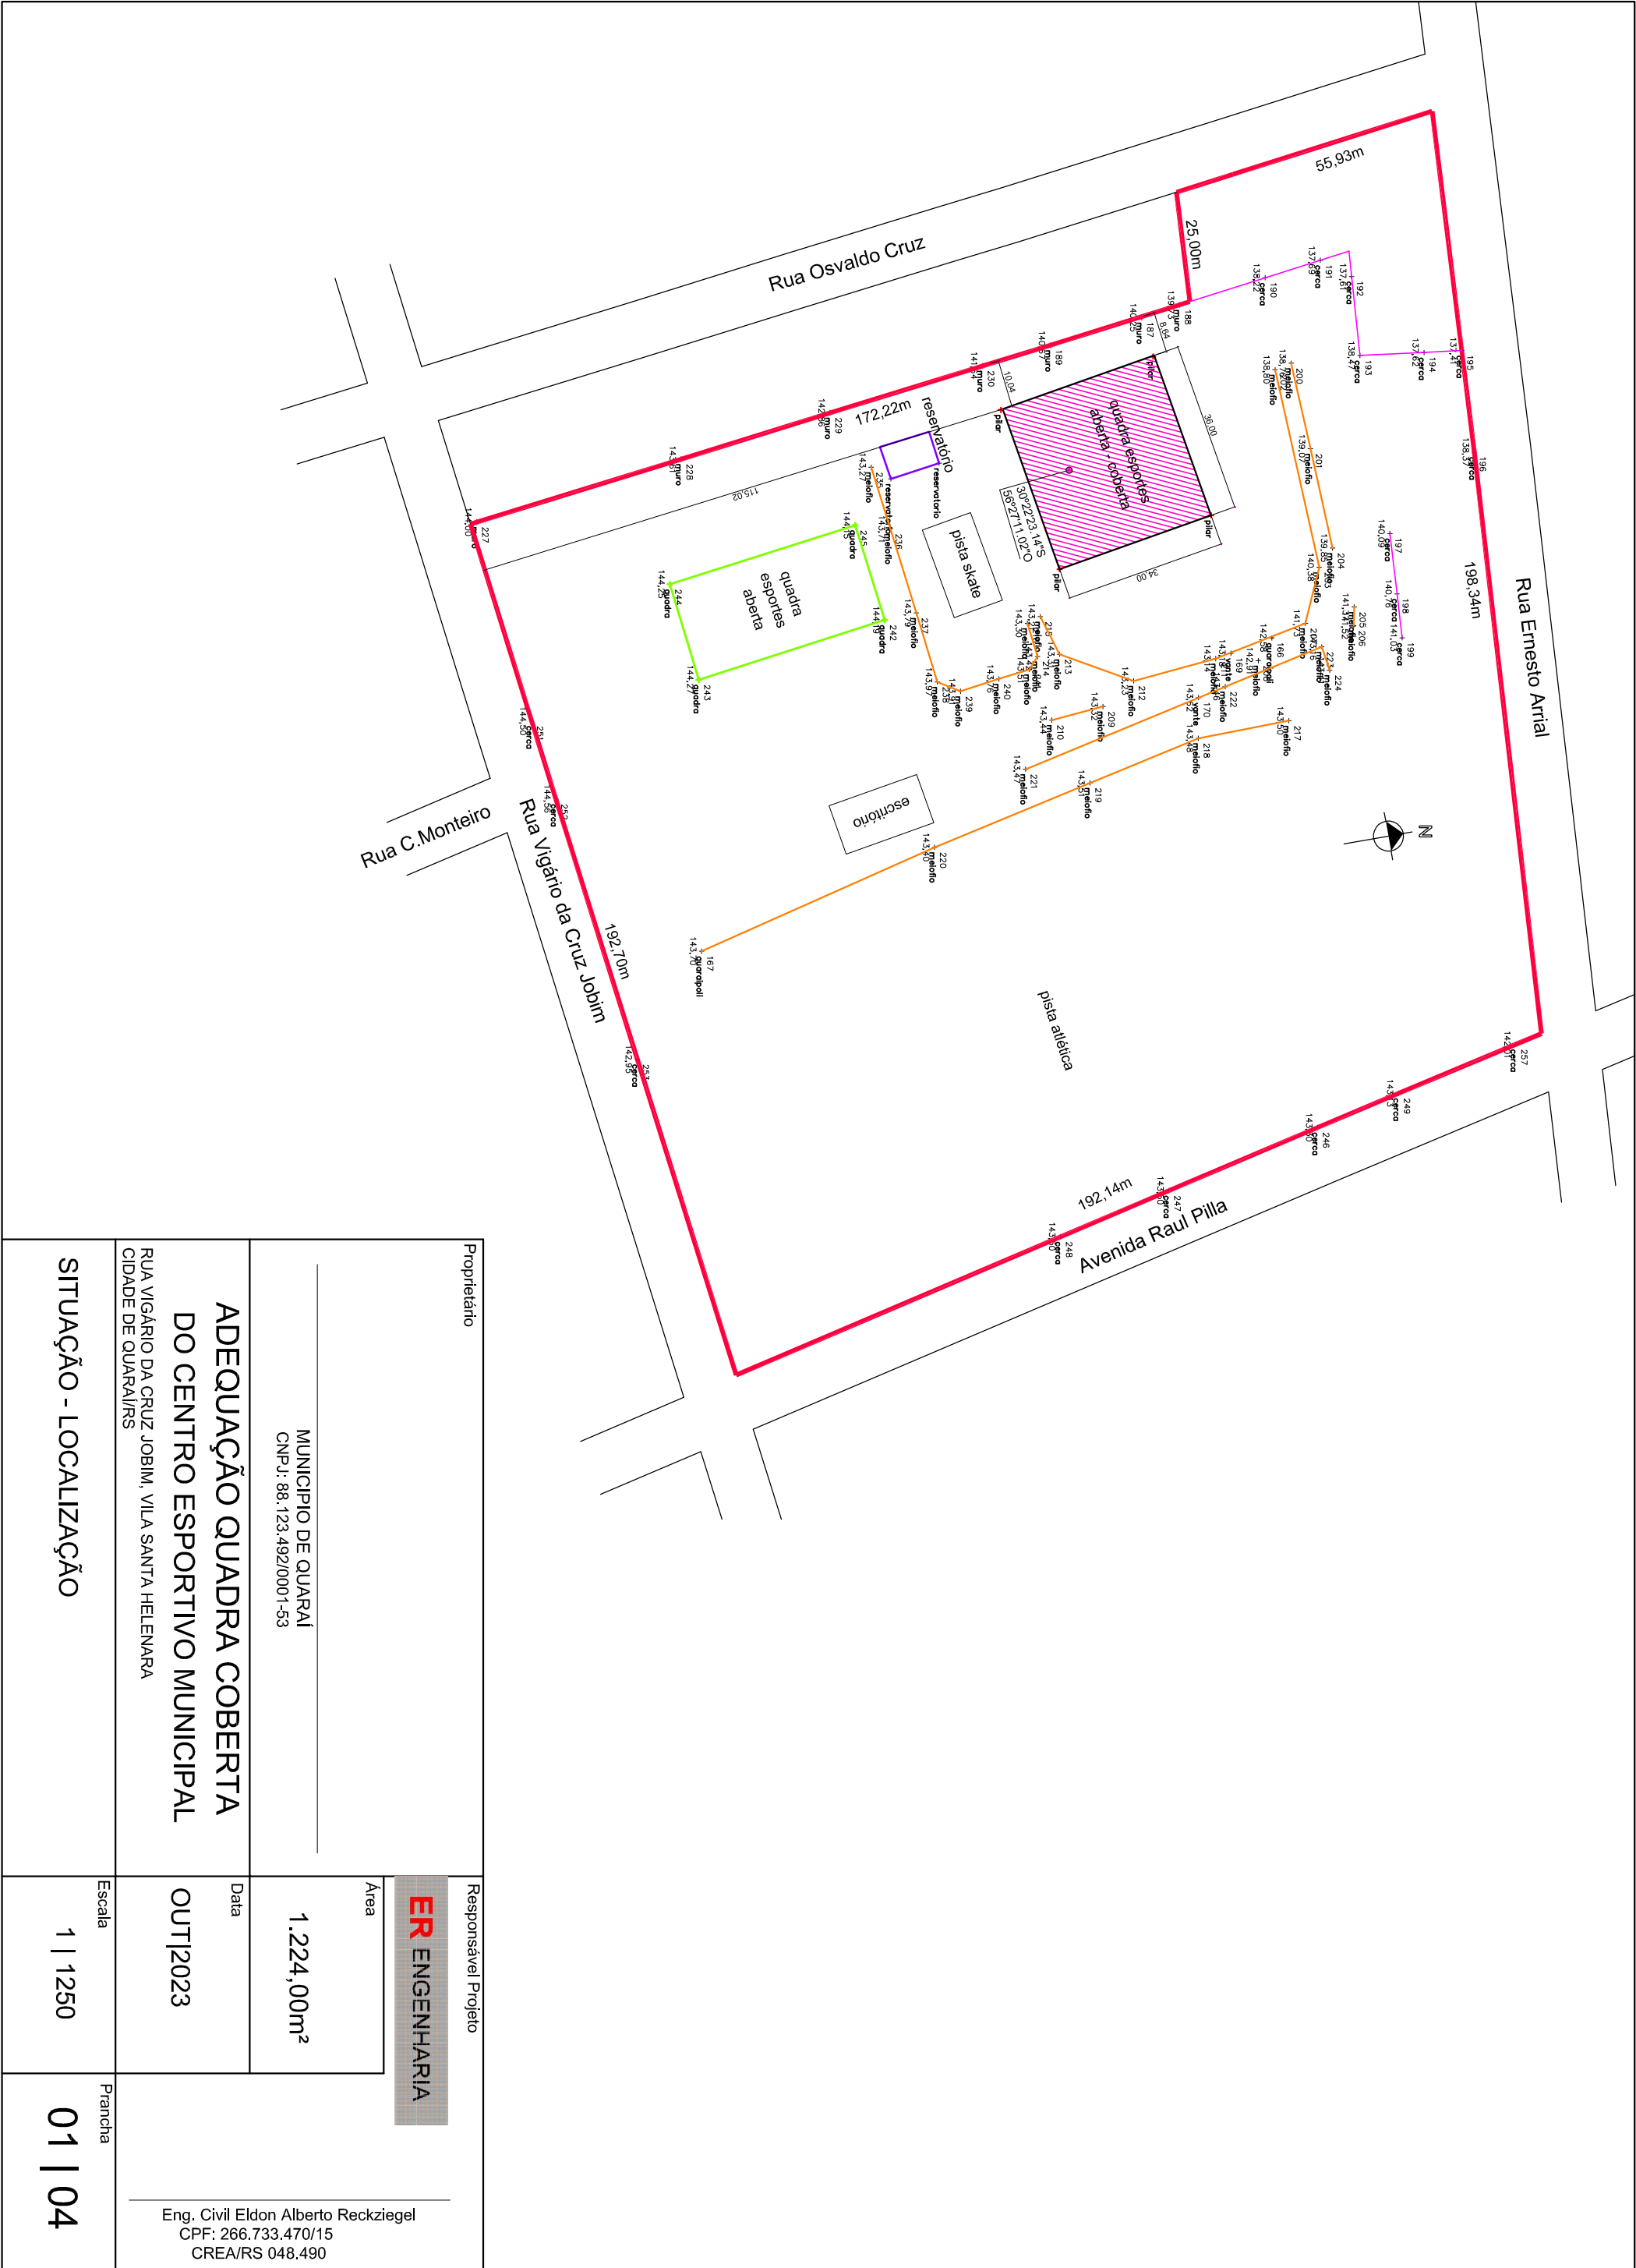

Proprietário	Responsável Projeto		
	ER ENGENHARIA		
	Área		
ADEQUAÇÃO QUADRA COBERTA DO CENTRO ESPORTIVO MUNICIPAL RUA VIGÁRIO DA CRUZ JOBIM, VILA SANTA HELENARA CIDADE DE QUARAÍ/RS	MUNICÍPIO DE QUARAÍ CNPJ: 88.123.492/0001-53	1.224,00m²	
	Data	OUT 2023	
	Eng. Civil Eldon Alberto Reckziegel CPF: 266.733.470/15 CREA/RS 048.490		
SITUAÇÃO - LOCALIZAÇÃO	Escala	1 1250	Prancha
			01 04