




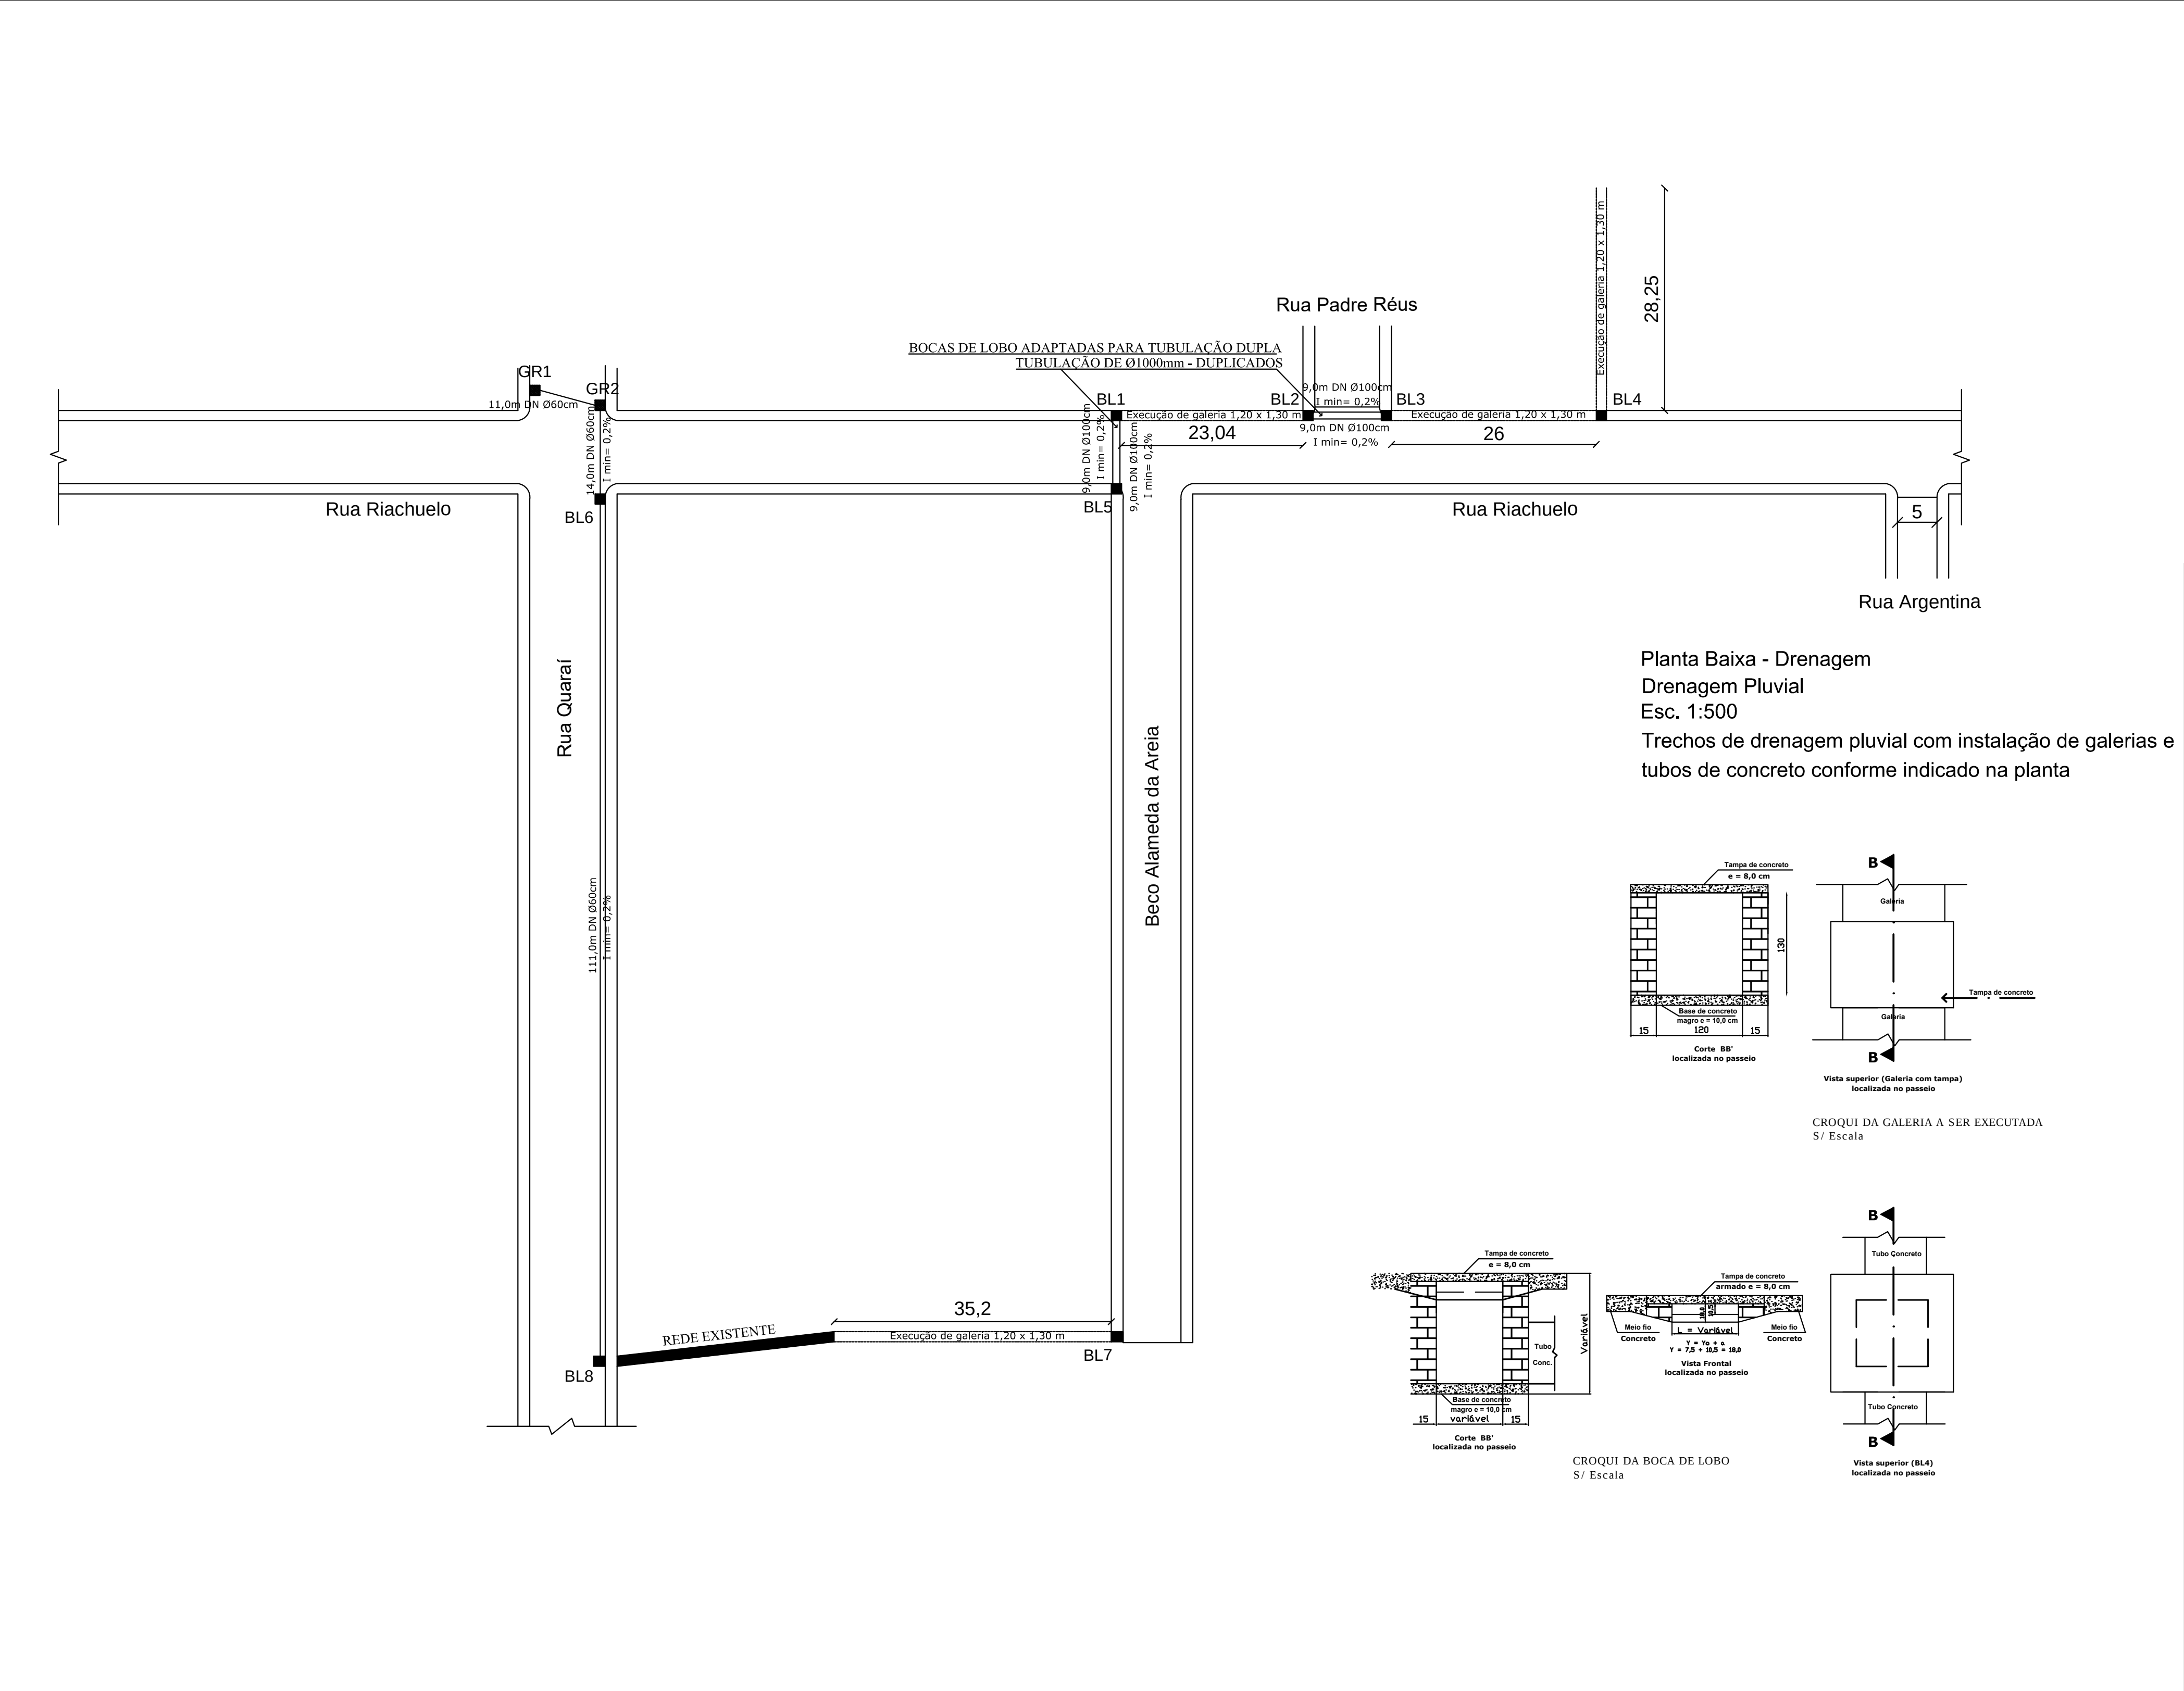

- LEGENDA
- Galeria 1,20 x 1,30 m com tampa de concreto - 112,45m
 - Boca de lobo - Adaptadas conforme tubos
 - Grelha
 - Placa Indicativa de FAIXA DE PEDESTRE
 - Faixa de Pedestre

Planta Baixa - Drenagem
Drenagem Pluvial
Esc. 1:500
Trechos de drenagem pluvial com instalação de galerias e tubos de concreto conforme indicado na planta

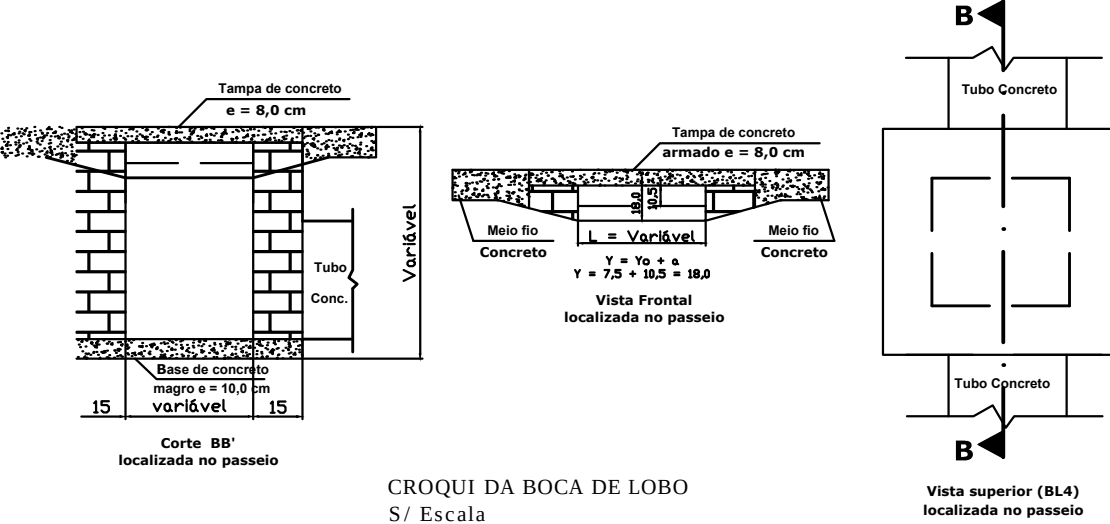

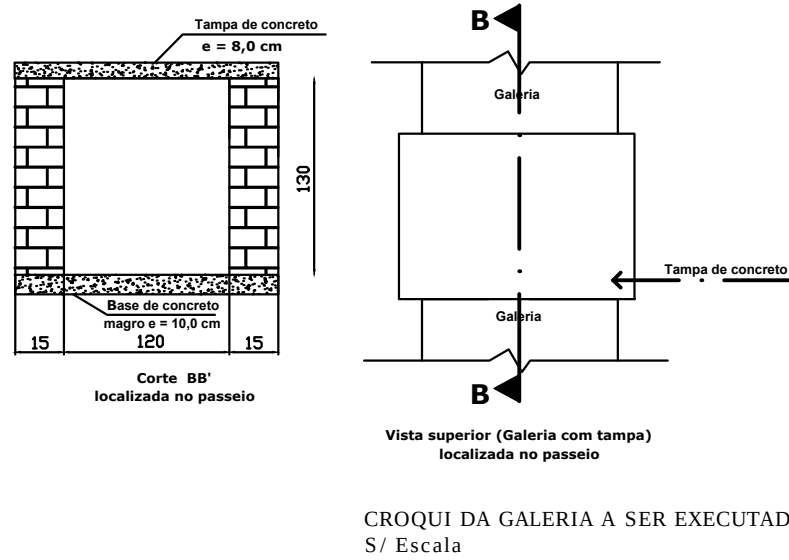

Governo do Município

ROSÁRIO DO SUL

Por todos nós.



PROJETO: PROJETO DE DRENAGEM PLUVIAL	DATA: JUNHO/2026
ENDEREÇO: RUA RIACHUELO - CONFORME PLANTA BAIXA COM INDICAÇÕES DOS LOCAIS DE INTERVENÇÃO	METRAGEM: 256,49 m
RESP. TÉCNICO:  THIAGO DIAS RIBEIRO Assinado de forma digital por MARCOS PAULO SILVA DA LUZ:73106933020 Data: 03/08/2026 09:13:53 -0300 Verifique em https://validar.itl.gov.br	COORDENADAS: INDICADAS
ENG.º CIVIL THIAGO DIAS RIBEIRO CREA: RS 221.061	ESCALA: INDICADA
PROPRIETÁRIO: MARCOS PAULO SILVA DA LUZ:73106933020 PREFEITURA MUNICIPAL DE ROSÁRIO DO SUL MARCOS PAULO SILVA DA LUZ - PREFEITO MUNICIPAL	DESENHO:

PRANCHA:
1/1