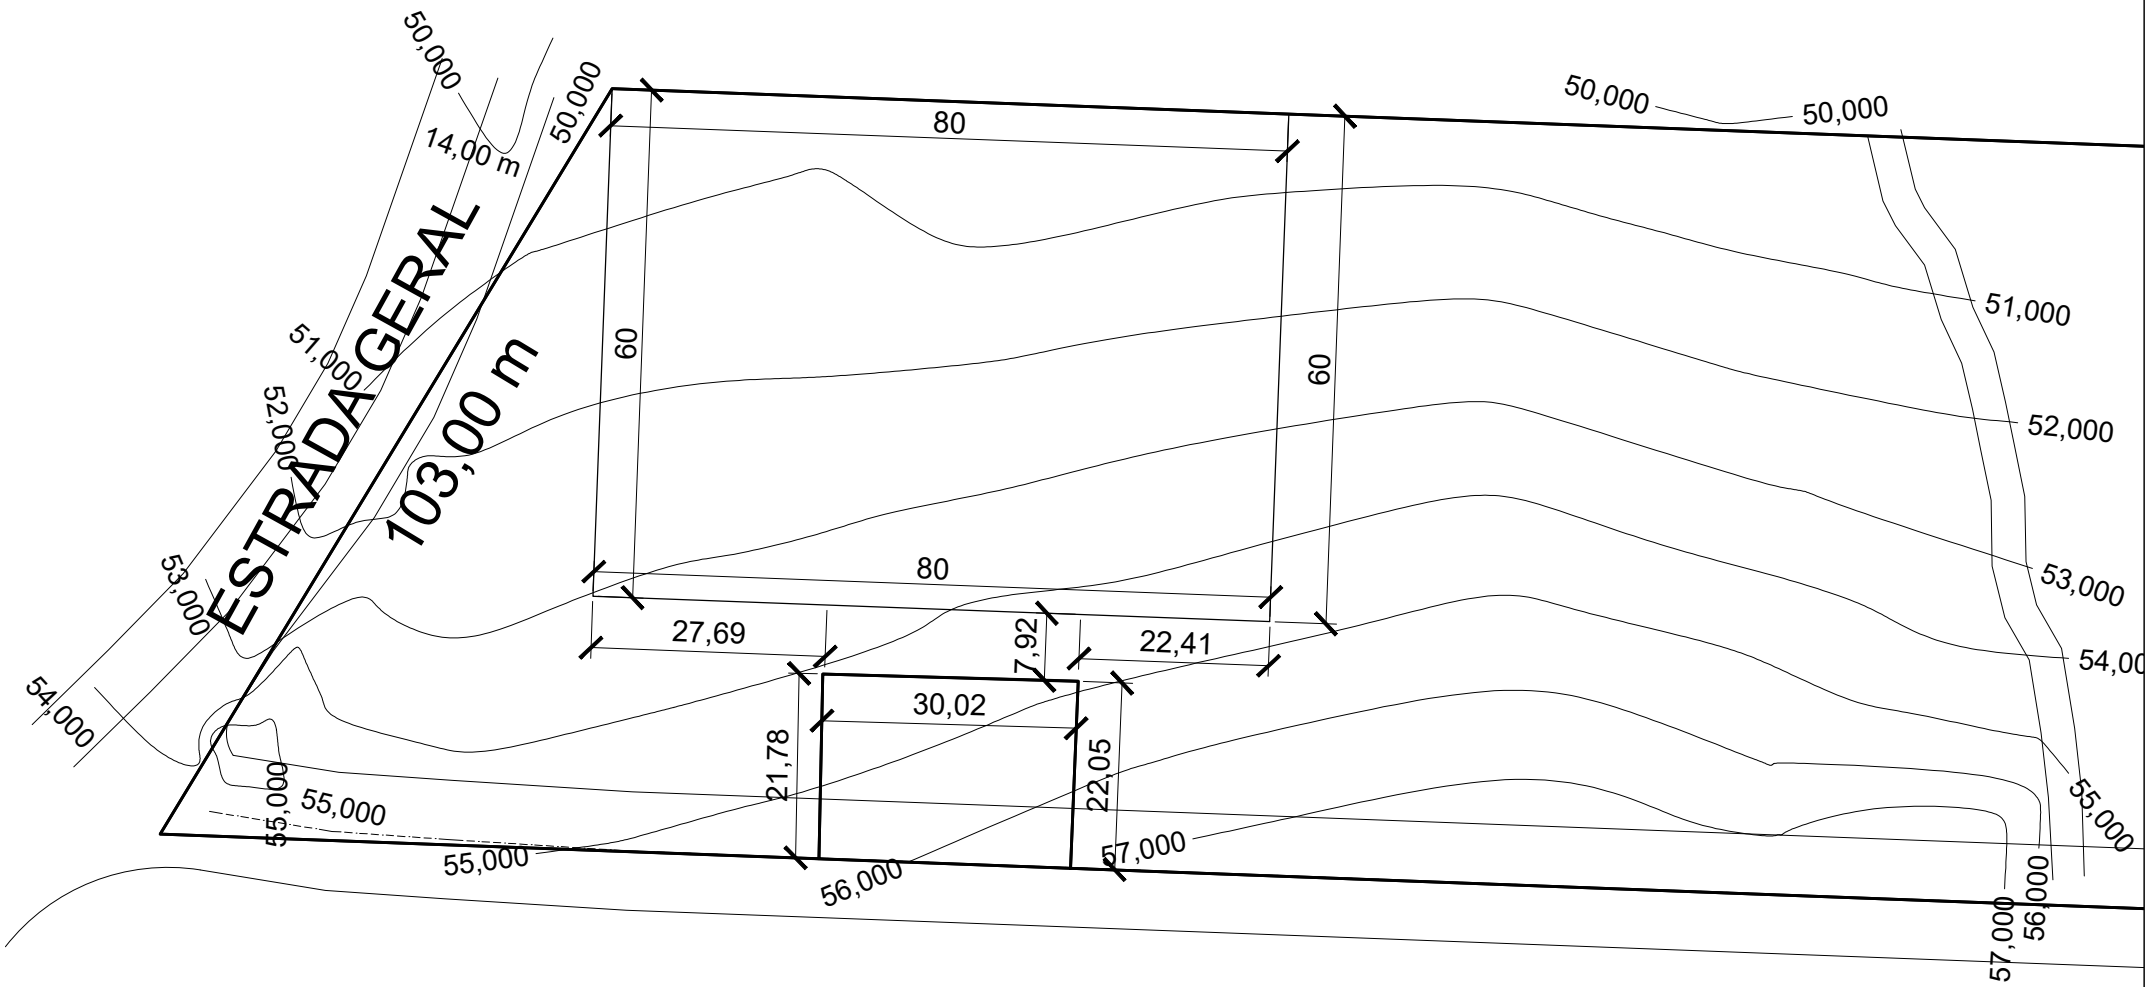

ESTRADA GERAL
103,00 m
14,00 m
80
80
60
60
27,69
7,92
22,41
30,02
21,78
22,05
50,000
51,000
52,000
53,000
54,000
55,000
56,000
57,000