








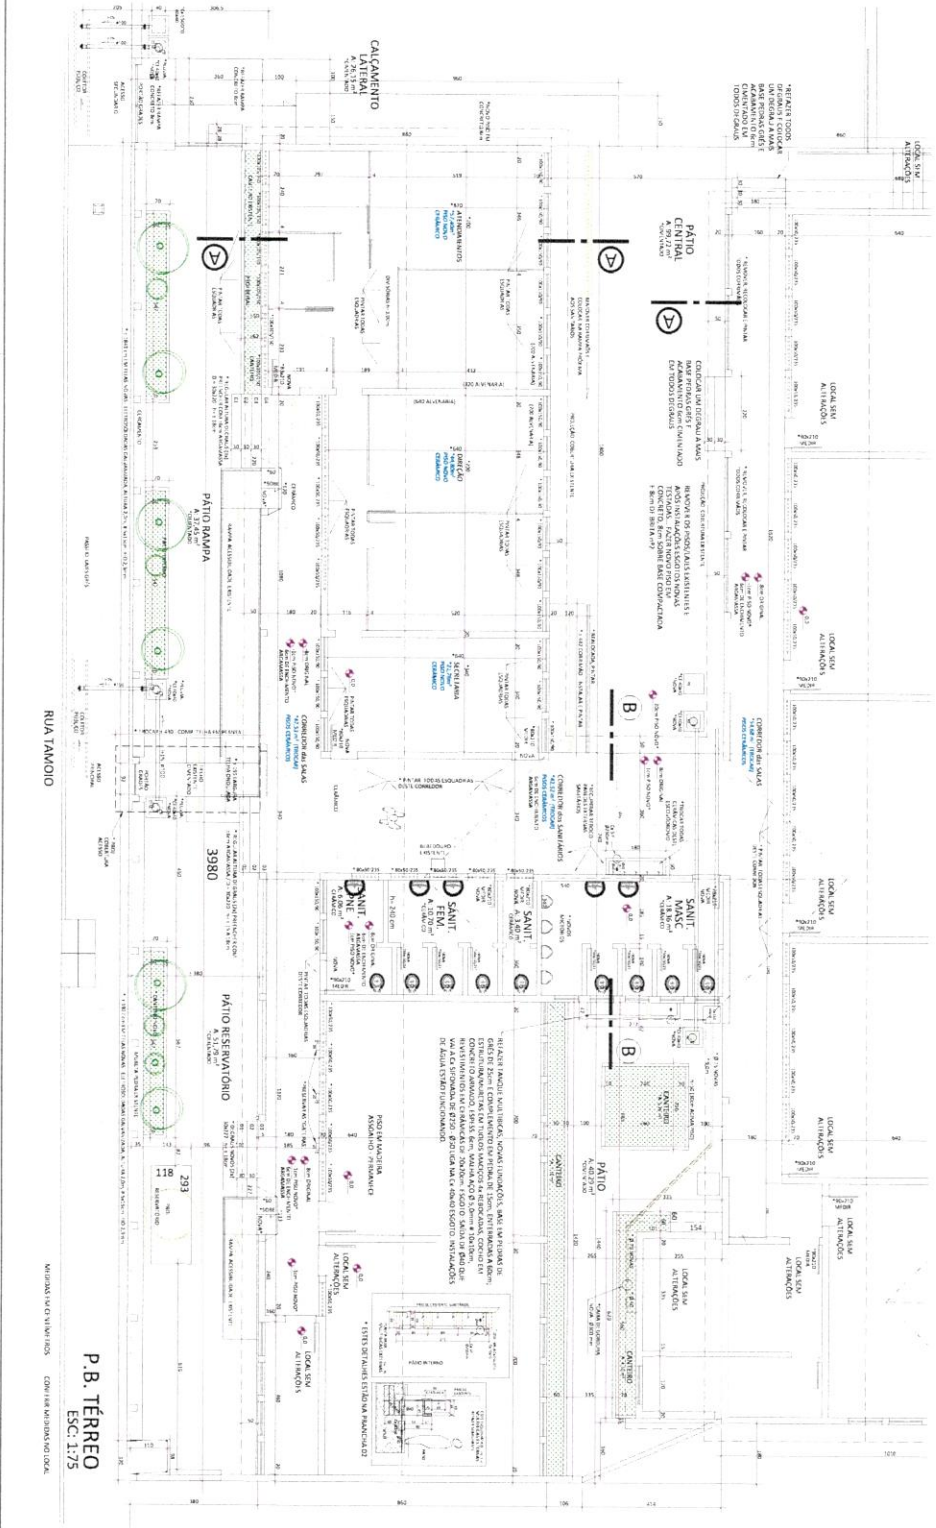

PROJETO	PROJETO DE REFORMA E LEVANTAMENTO DE MATERIAIS		
DATA	16/09/2022		

