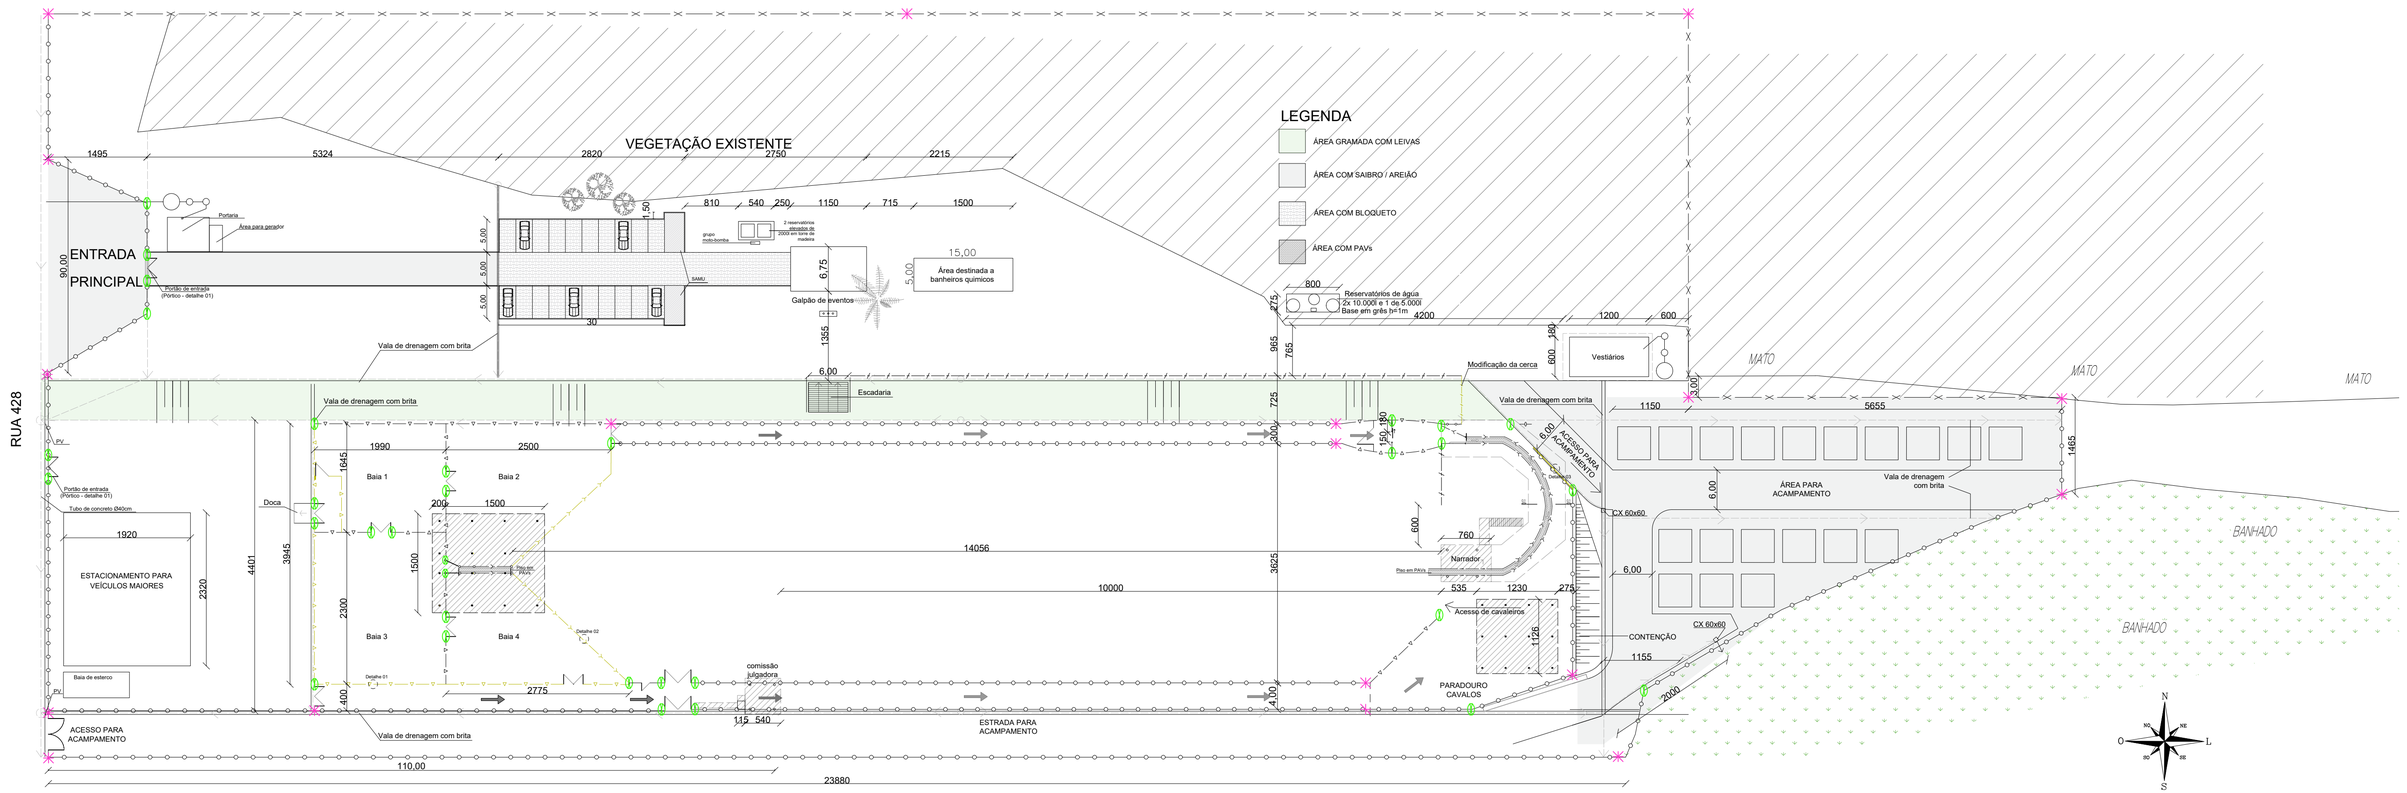

LEGENDA DO CERCAMENTO

- CERCA DE ARAME FARPADO
- CERCA DE ARAME LISO
- CERCA DE MADEIRA VAZADA BAIXA
- CERCA DE MADEIRA VAZADA MÉDIA
- CERCA DE MADEIRA FECHADA

LEGENDA MOURÕES

- MOIRÃO EM CONCRETO H (18 C_u)
- MOIRÃO EM CONCRETO I (34 P_C)
- SUPORTE DE COBERTURA (INDEPENDENTE DOS CERCAMENTOS)

MODIFICAÇÕES

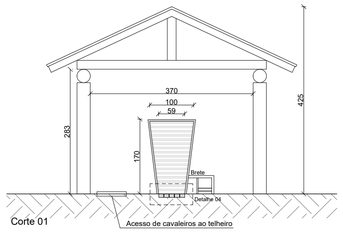

Corte 01

Detalhe 04

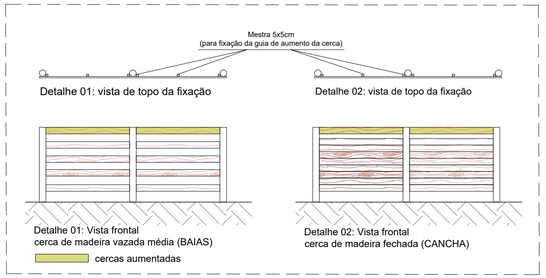

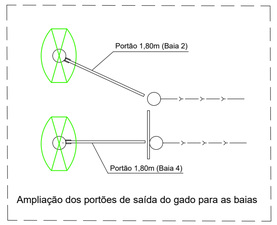

Ampliação dos portões de saída do gado para as baias

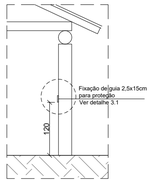

Detalhe 03: Novo fechamento

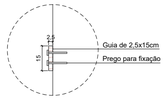

Detalhe 03.1: Fixação da guia na madeira roliça

PREFEITURA MUNICIPAL DE DOIS IRMÃOS
RUA BERLIM Nº2240 - CENTRO (0XX51) 3564-8866

SECRETARIA MUNICIPAL DE PLANEJAMENTO E SUSTENTABILIDADE

OBRA
- CANCHA DE LAÇO - GAUDÉRIOS (CENTRO DE EVENTOS)

ÁREA
-

TIPO / ASSUNTO
CENTRO DE EVENTOS TRADICIONALISTAS
LAYOUT E CERCAMENTO

DESENHO:
BIANCA N. DOS SANTOS

DATA
FEVEREIRO/2024

RESPONSÁVEL TÉCNICO
ENG. LUIZ FERNANDO S. NUNES
CREA/RS 35412

ESCALA
INDICADA

FOLHA
1/16