


RUA ÉRICO

VERISSÍMO

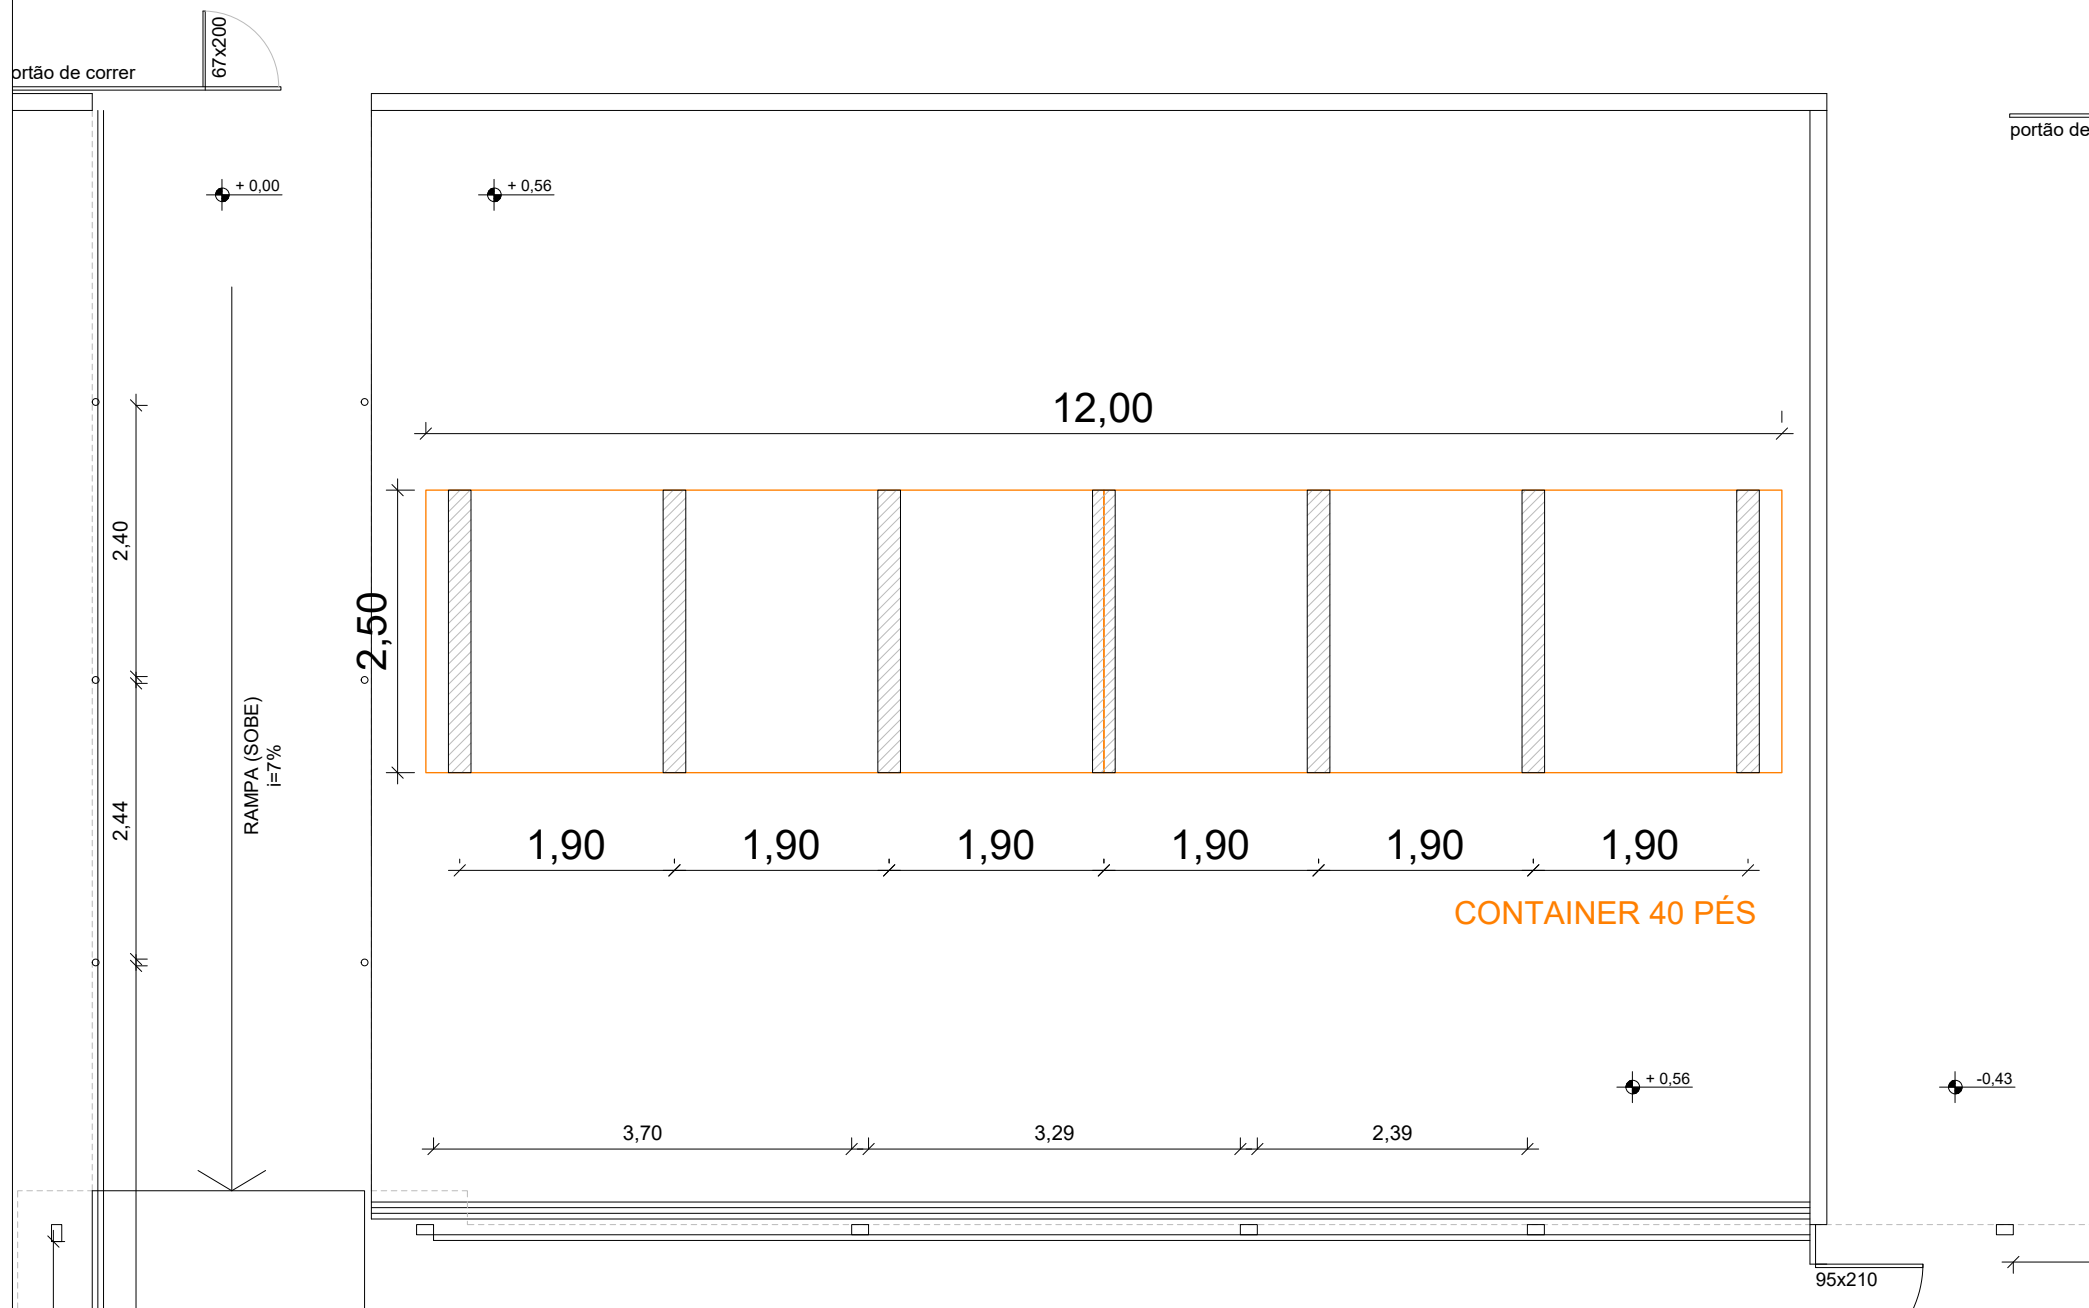

EMEF. 29 DE SETEMBRO - LOCAÇÃO DA BASE E CONTAINER 40 PÉS