


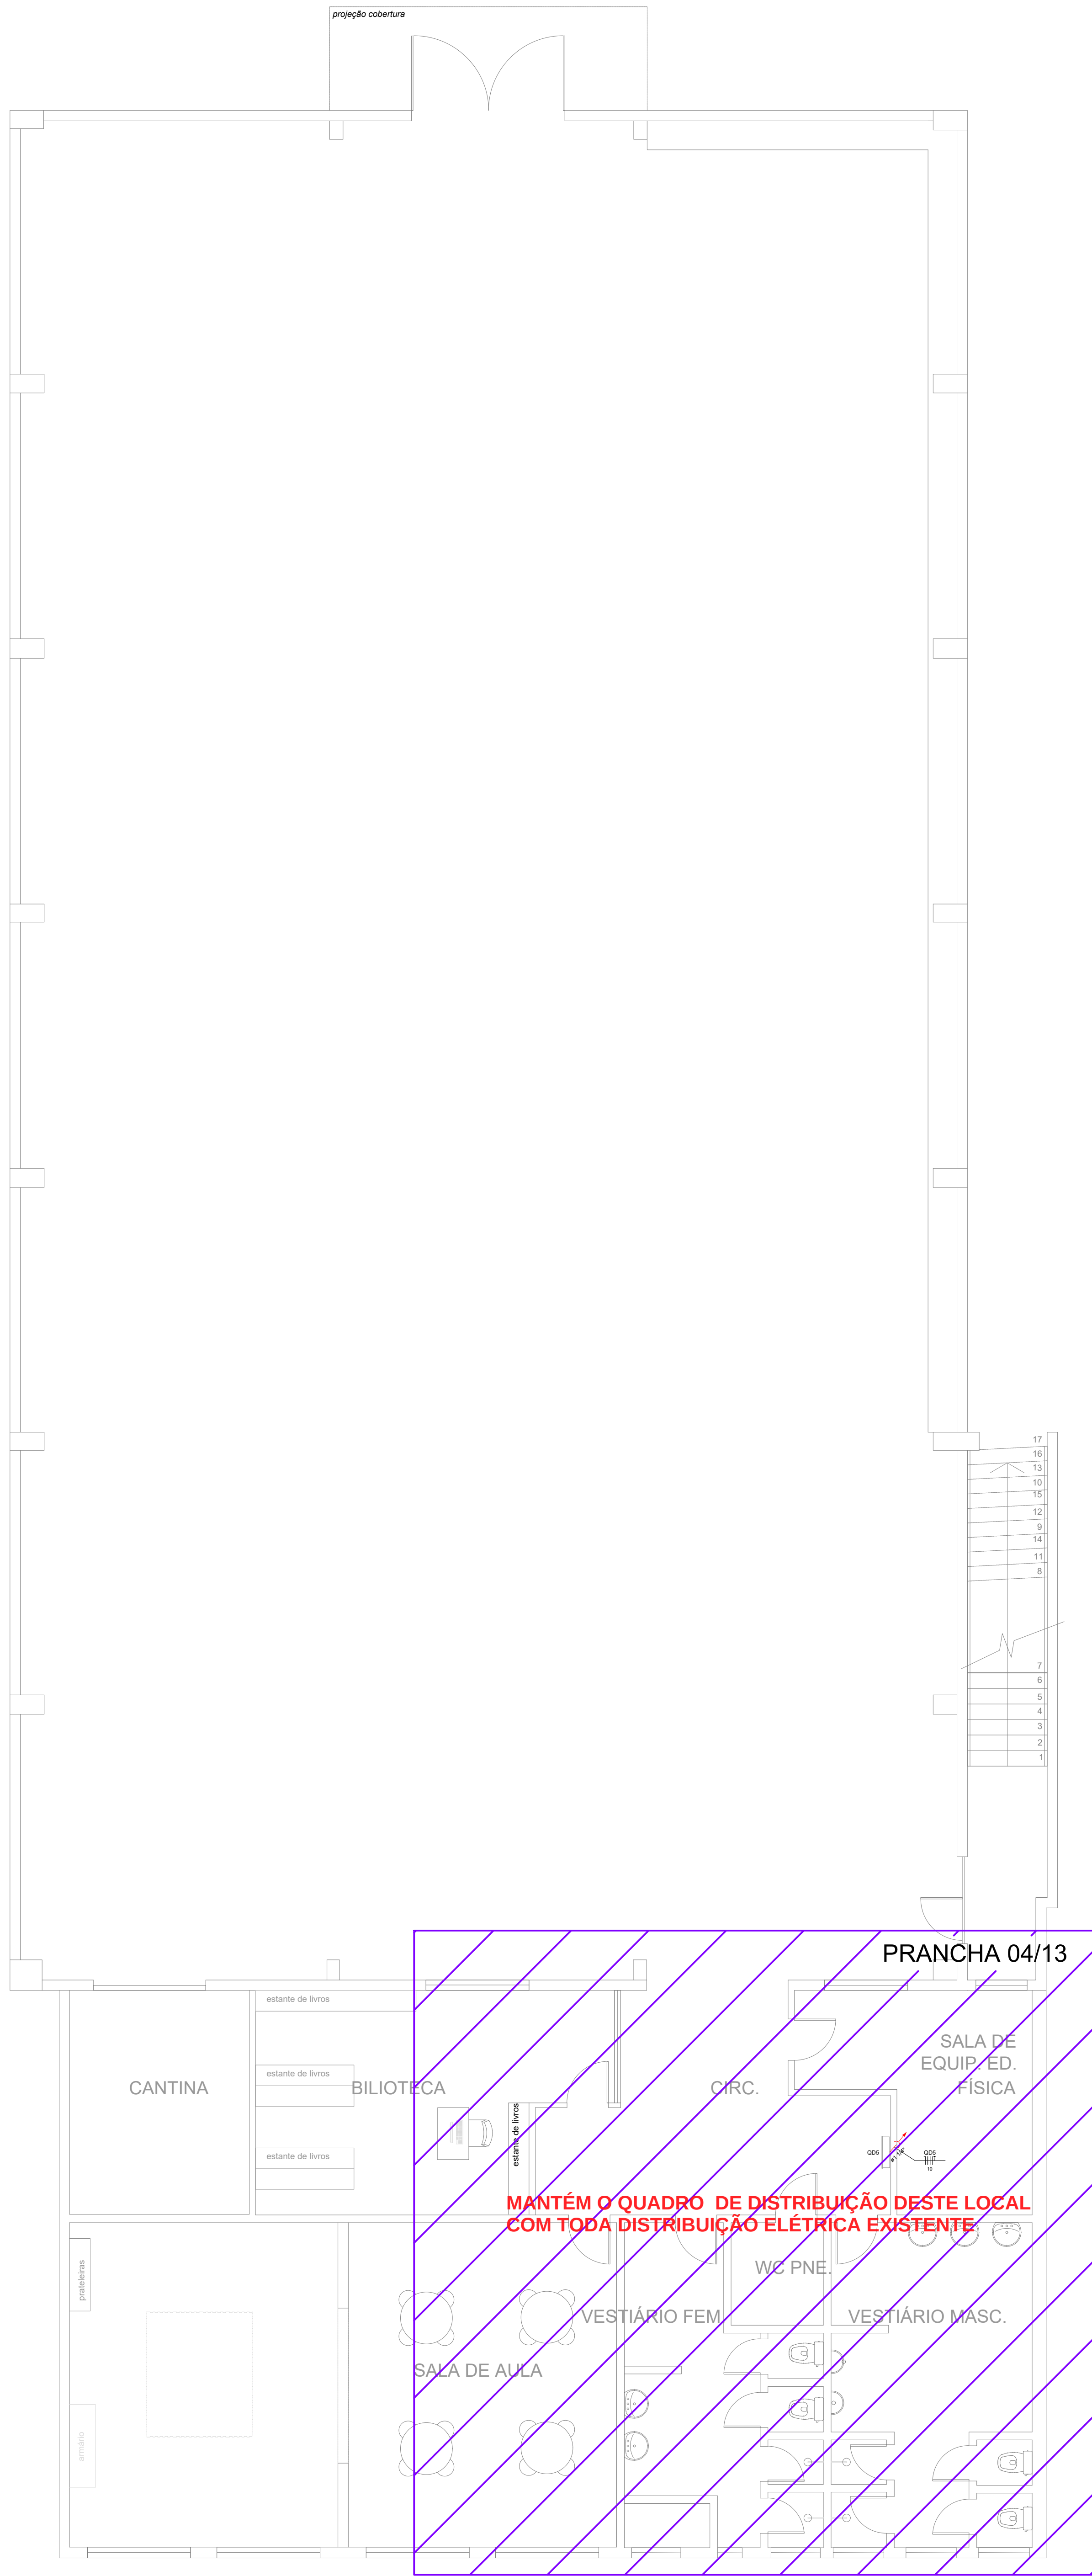

ASSINATURAS / CARIMBOS			
RAFAEL BRASIL DA SILVA Responsável Técnico			
00	Emissão Inicial	MAR/2023	
Nº	ALTERAÇÃO	DATA	
Cliente:	Prof. Matheus Grimm Solução em Energia Escola Municipal de Ensino Fundamental Professor Matheus Grimm Rua Prof. Matheus Grimm, 40 - Dois Irmãos CEP: 54.705-120/0001-01 Fone: (51) 3364-8500 PLUG Solução em Energia		
PLUG Solução em Energia		R. Sérgio de Moraes, 251, Bairro: São João-Bogal/RS CEP: 96.415-190 Fone: (51) 99114-3314 e-mail:projeto@plugenergia.br	
DISCIPLINA: ELÉTRICO		ART Nº: 1383098	
ETAPA: PROJETO		ARQUIVO: ENREF_MATHEUS_GRIFFIN_ALE-ROD	
PROJETISTA: RAFAEL BRASIL		DESENHO: EMANUELE JARDIM	
RESP. TÉCNICO: ENG. RAFAEL BRASIL DA SILVA		CREARIS 215.835	
		ESCALA: INDICADA	
PLANTA BAIXA PAVIMENTO INFERIOR		REV.	
Pavimento Inferior - Circuitos Alimentadores		00	
01/13			
Responsável Técnico de PLUG Solução em Energia – Engº Raphael Brasil da Silva, CREA/RS-215.835, PLUG SE CREA/RS-239.872			