


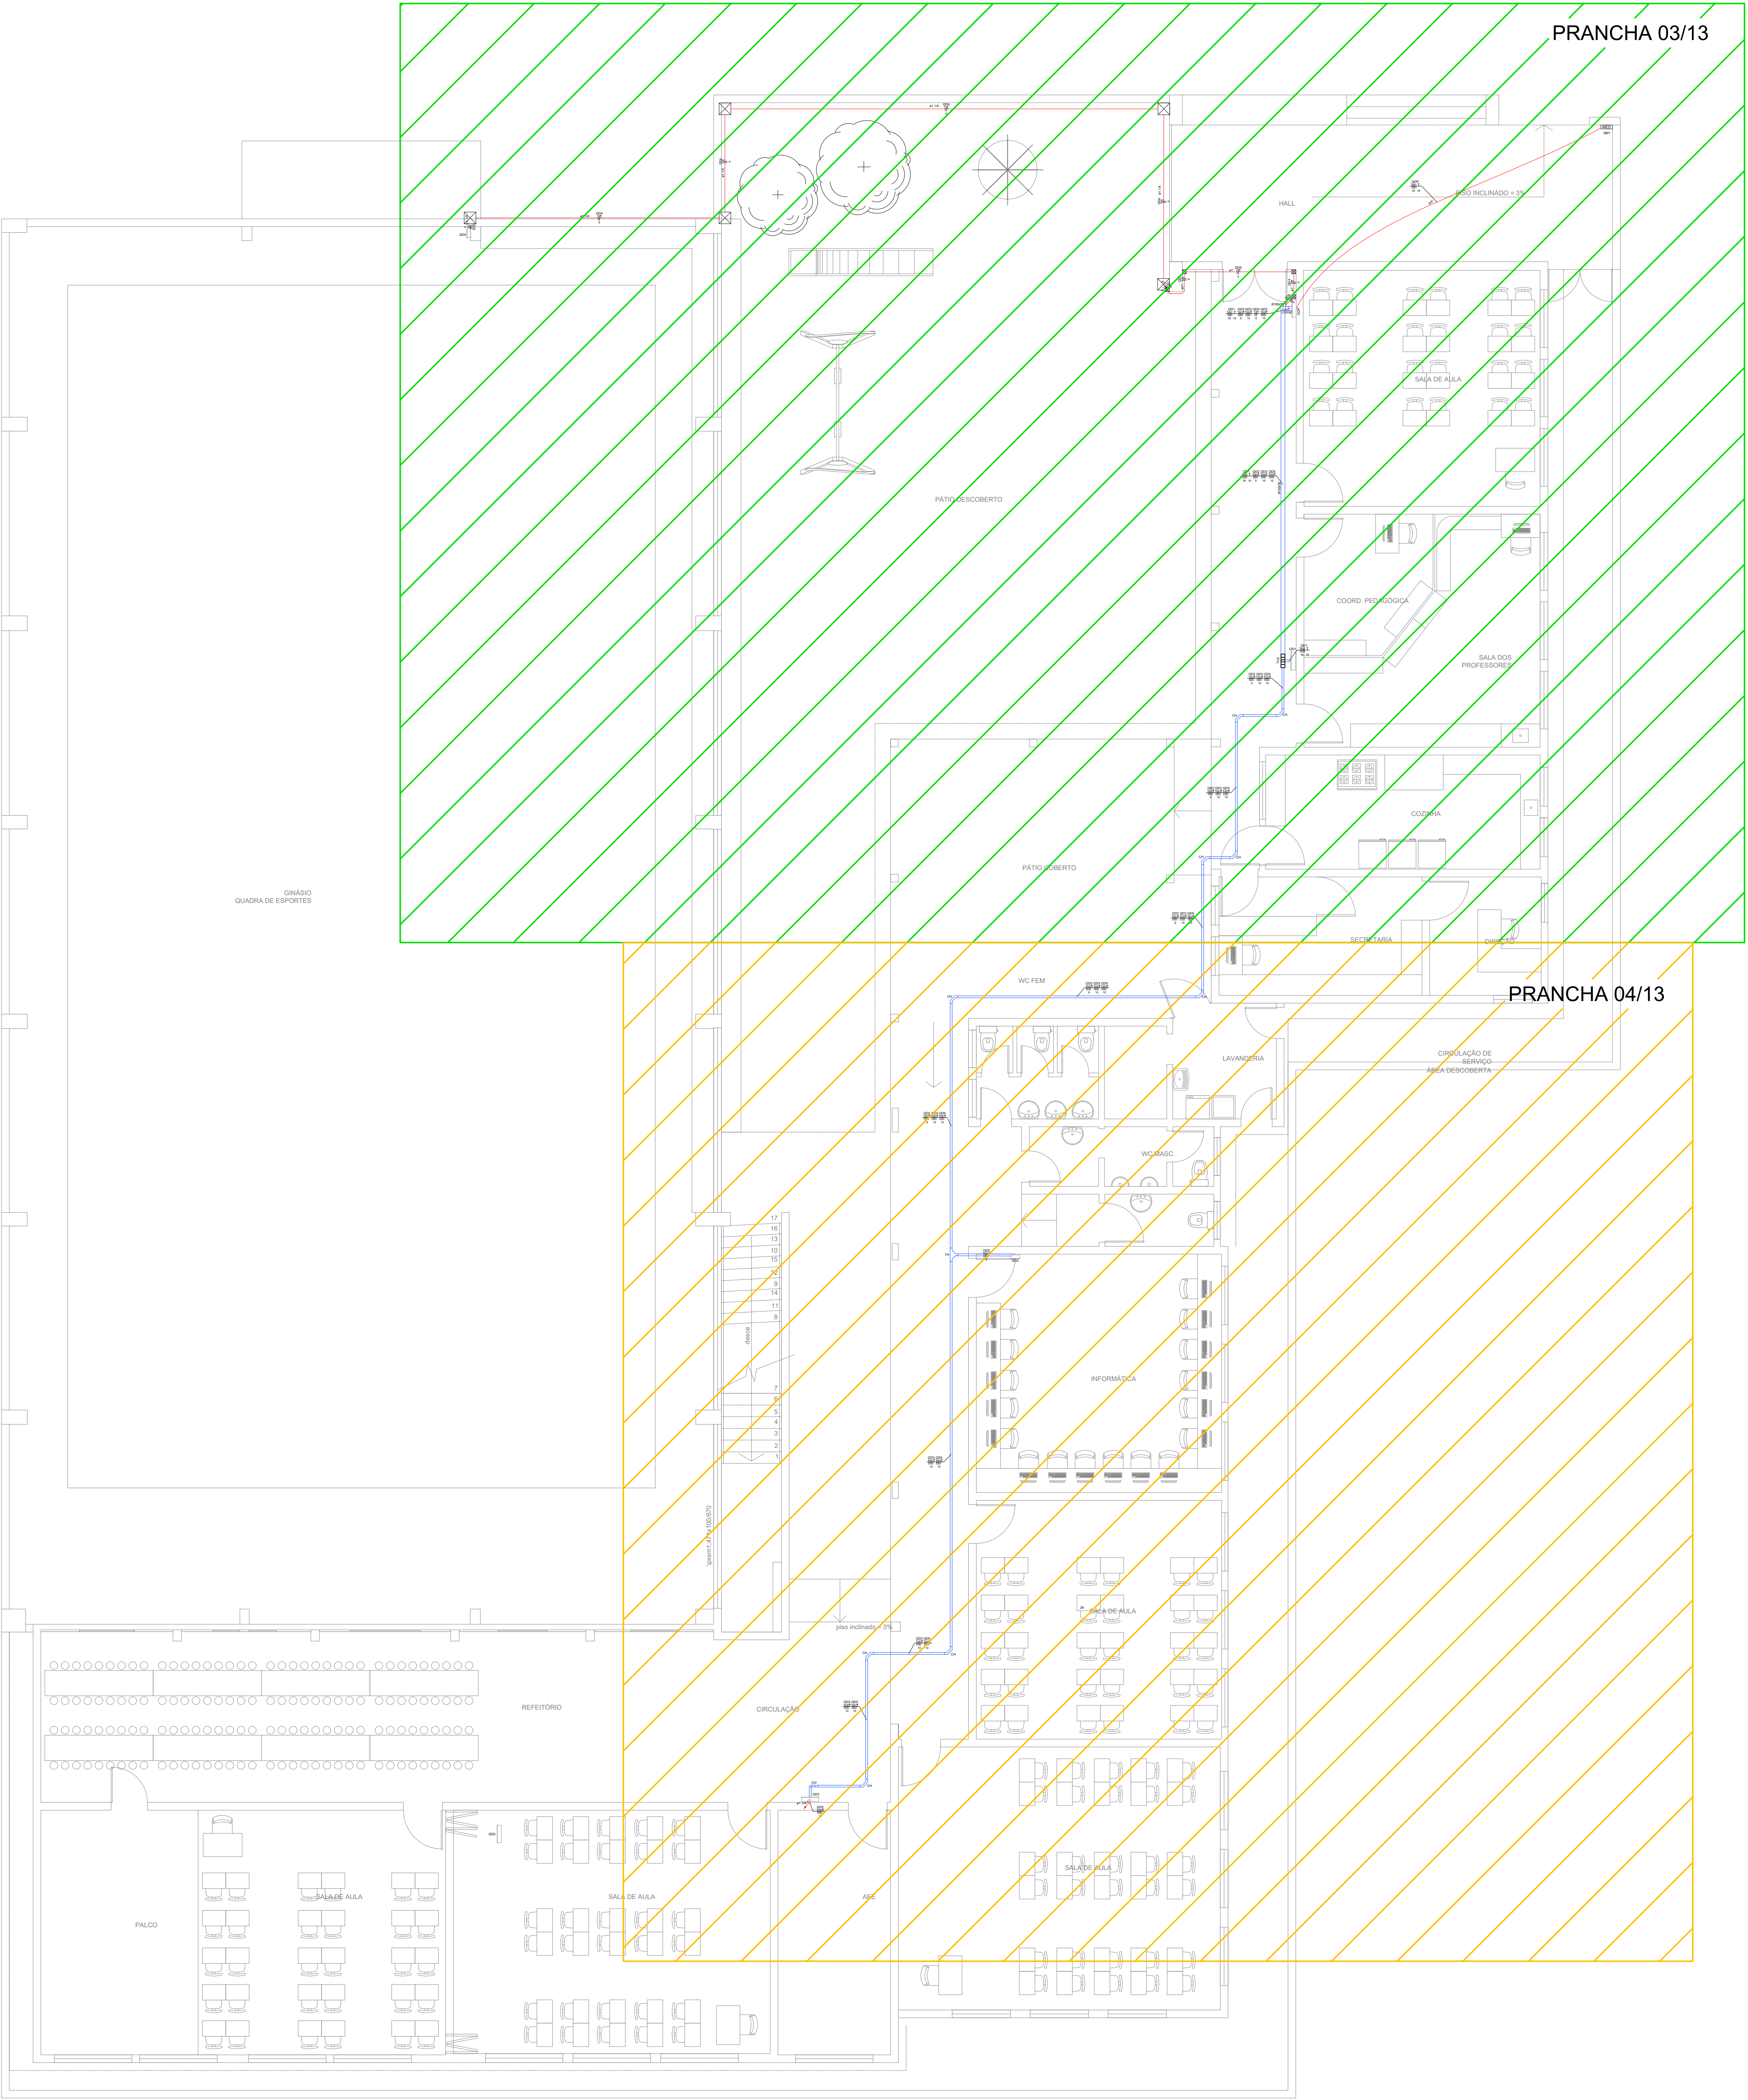

ASSINATURAS / CARIMBOS			
RAFAEL BRASIL DA SILVA Responsável Técnico			
00	Emissão Inicial	MAR/2023	
Nº	ALTERAÇÃO	DATA	
Cliente:	 Escola Municipal de Ensino Fundamental Professor Mathias Grimm Rua Prof. Mathias Grimm, 40 - Dois Irmãos CEP: 84.700-000 Fone: (51) 3641-5500 e-mail: matg@pluq.org.br  pluq SOLUÇÃO EM ENERGIA		
PLUQ Solução em Energia R. Gráfico de Moraes, 251, Bairro: São João-Bogal/RS CEP: 96.415-100 Fone: (51) 99114-3314 e-mail: pluq@pluq.org.br			
DISCIPLINA: ELÉTRICO		ART Nº: 1385098	
ETAPA: PROJETO		ARQUIVO: ENREF_Matheus_Grimm_ELE-R00	
PROJETISTA: RAFAEL BRASIL		DESENHO: EMANUELE JARDIM	
RESP. TÉCNICO: ENG. RAFAEL BRASIL DA SILVA		CRIAÇÃO: 215.835	
PLANTA BAIXA PAVIMENTO TÉRREO - Pavimento Térreo - Circuitos Alimentadores		ESCALA: INDICADA	
		REV. 00	02/13
Responsável Técnico de PLUQ Solução em Energia - Eng. Participante Rafael Brasil da Silva, CREA/RS-215.835, PLUQ SE CREA/RS-239.872.			