


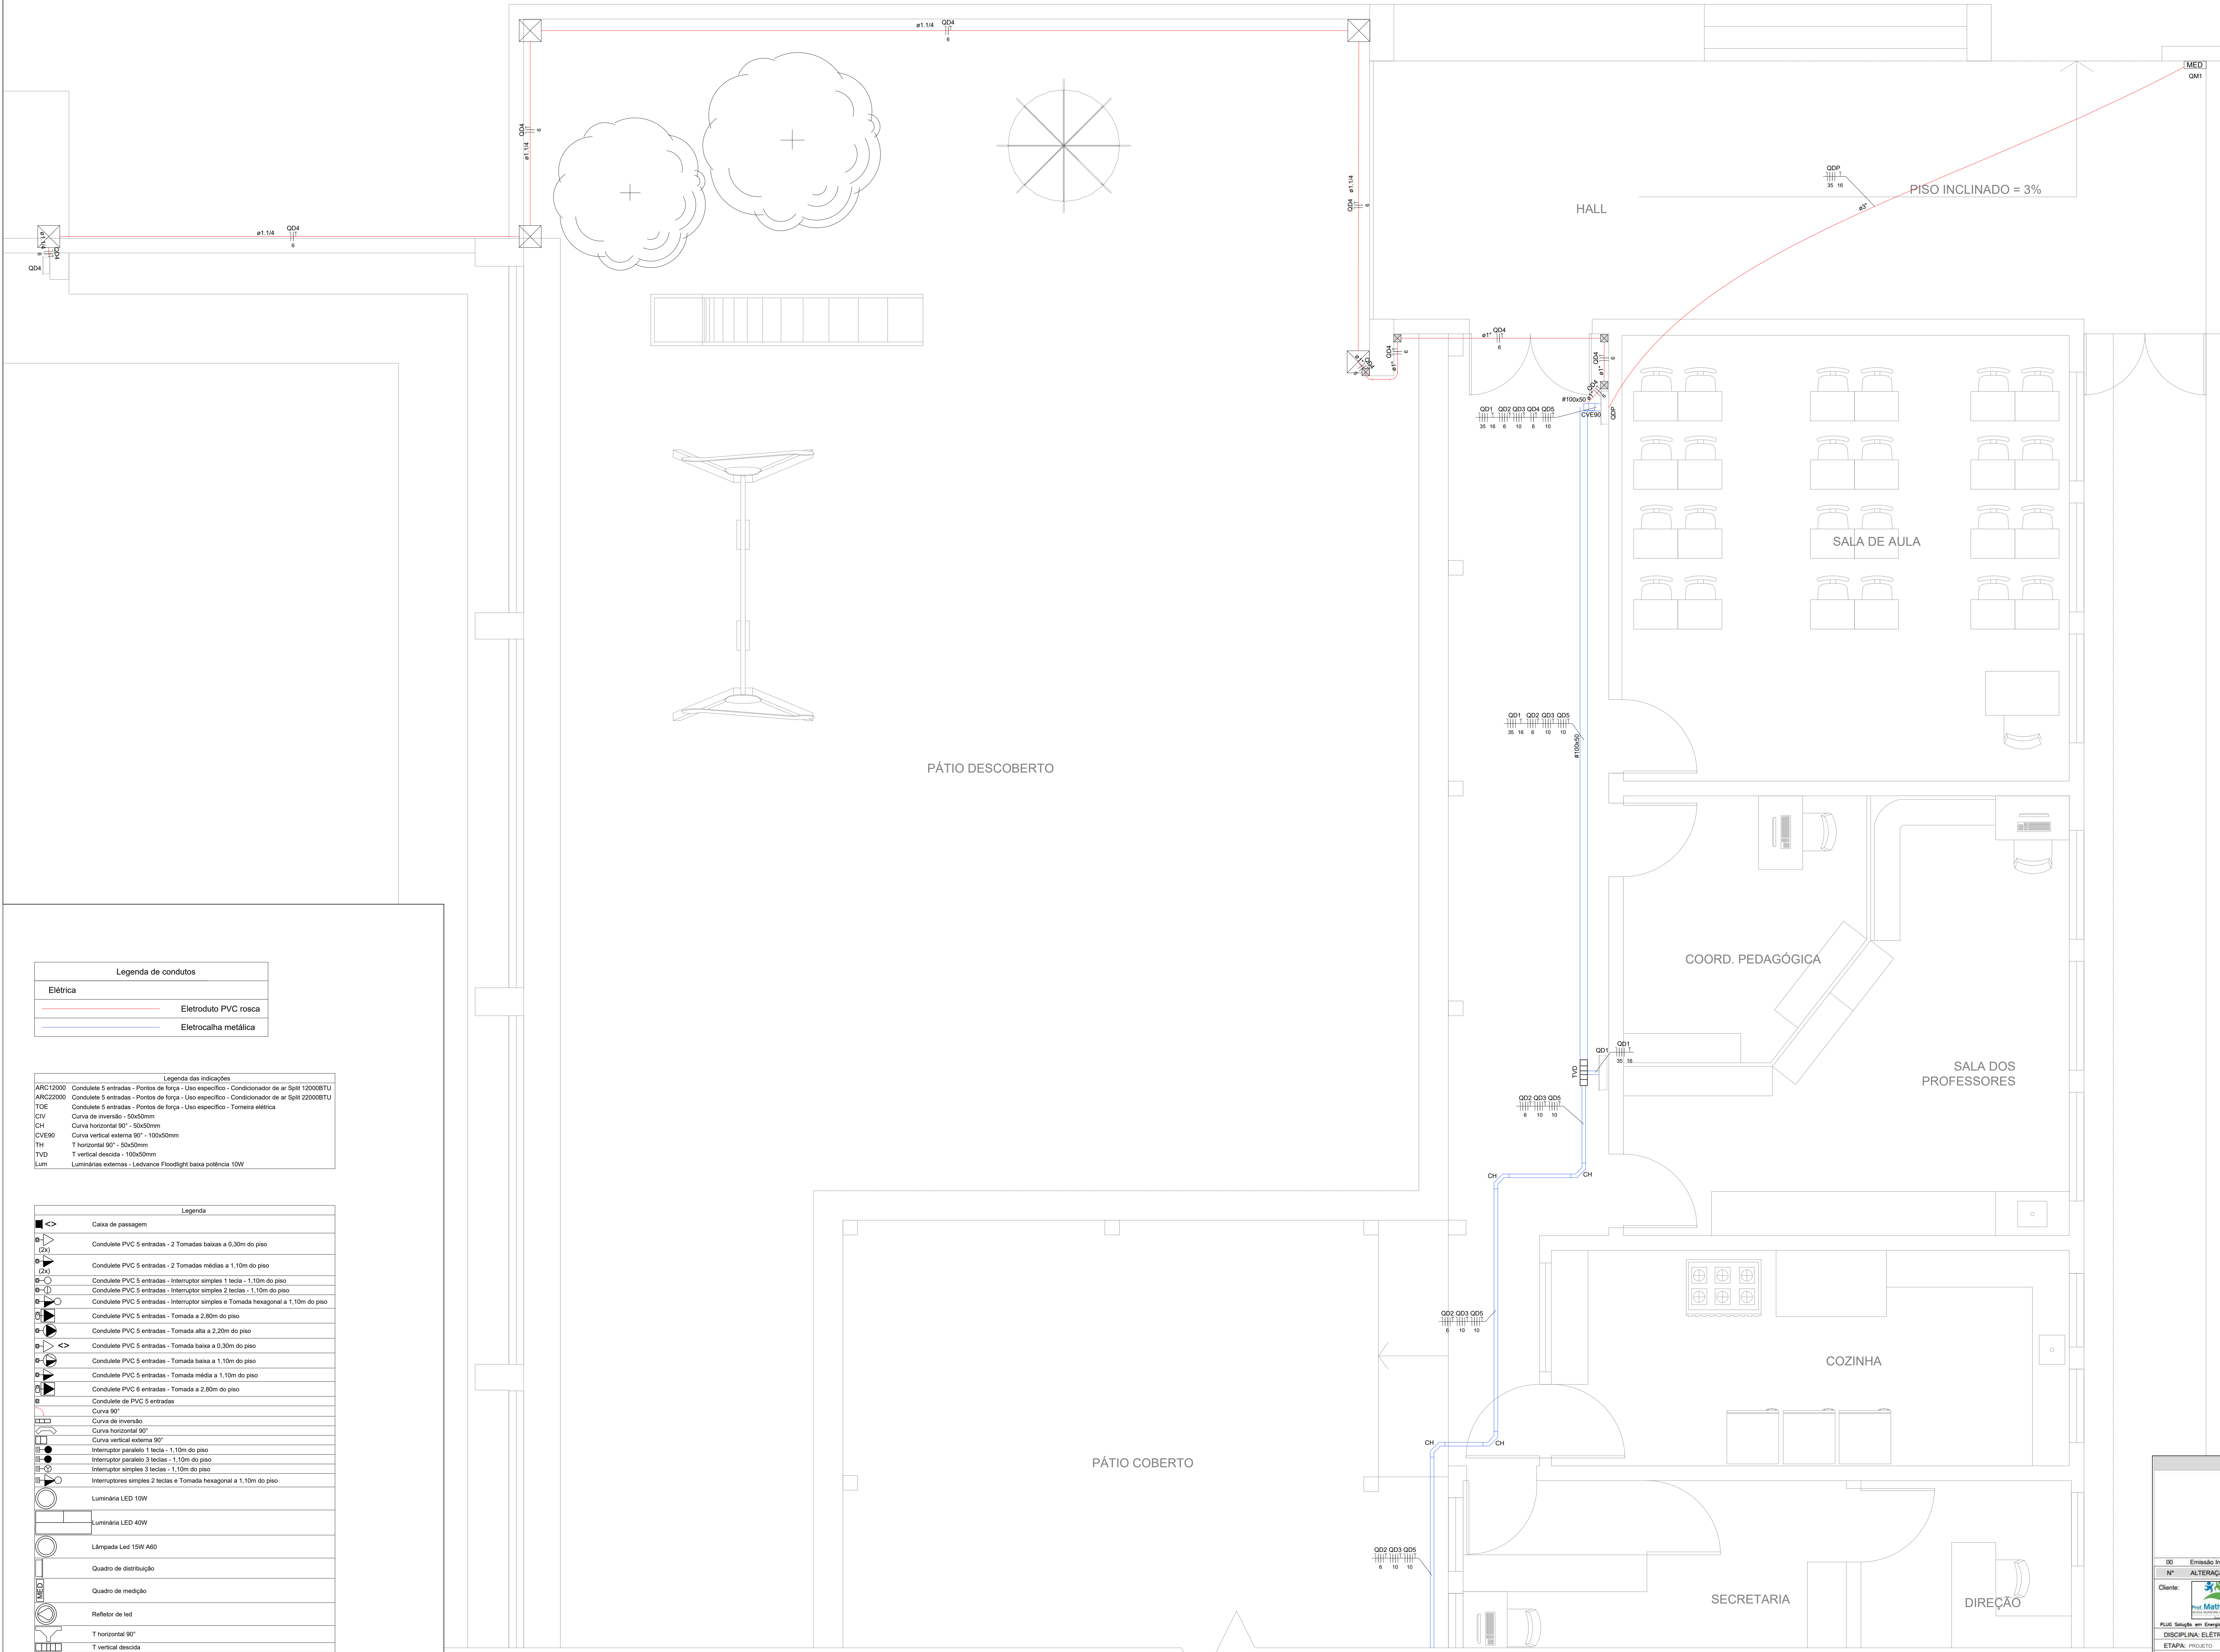

Legenda de condutos	
Elétrica	
	Eletroduto PVC rosca
	Eletrocalha metálica

Legenda das indicações	
ARC12000	Condutete 5 entradas - Pontos de força - Uso específico - Condicionador de ar Split 12000BTU
ARC22000	Condutete 5 entradas - Pontos de força - Uso específico - Condicionador de ar Split 22000BTU
TOE	Condutete 5 entradas - Pontos de força - Uso específico - Tomera elétrica
CIV	Curva de inversão - 50x50mm
CH	Curva horizontal 90° - 50x50mm
CVE90	Curva vertical externa 90° - 100x50mm
TH	T horizontal 90° - 50x50mm
TVD	T vertical descida - 100x50mm
Lum	Luminárias externas - Ledvance Floodlight baixa potência 10W

Legenda	
☐	Caixa de passagem
☐ (2x)	Condutete PVC 5 entradas - 2 Tomadas baixas a 0,30m do piso
☐ (2x)	Condutete PVC 5 entradas - 2 Tomadas médias a 1,10m do piso
☐ (2x)	Condutete PVC 5 entradas - Interruptor simples 1 tecla - 1,10m do piso
☐ (2x)	Condutete PVC 5 entradas - Interruptor simples 2 teclas - 1,10m do piso
☐ (2x)	Condutete PVC 5 entradas - Interruptor simples e Tomada hexagonal a 1,10m do piso
☐ (2x)	Condutete PVC 5 entradas - Tomada a 2,80m do piso
☐ (2x)	Condutete PVC 5 entradas - Tomada alta a 2,20m do piso
☐ (2x)	Condutete PVC 5 entradas - Tomada baixa a 0,30m do piso
☐ (2x)	Condutete PVC 5 entradas - Tomada média a 1,10m do piso
☐ (2x)	Condutete PVC 5 entradas - Tomada média a 1,10m do piso
☐ (2x)	Condutete de PVC 5 entradas - Tomada a 2,80m do piso
☐ (2x)	Condutete de PVC 5 entradas
☐ (2x)	Curva 90°
☐ (2x)	Curva de inversão
☐ (2x)	Curva horizontal 90°
☐ (2x)	Curva vertical externa 90°
☐ (2x)	Interruptor paralelo 1 tecla - 1,10m do piso
☐ (2x)	Interruptor paralelo 3 teclas - 1,10m do piso
☐ (2x)	Interruptor simples 3 teclas - 1,10m do piso
☐ (2x)	Interruptores simples 2 teclas e Tomada hexagonal a 1,10m do piso
☐ (2x)	Luminária LED 10W
☐ (2x)	Luminária LED 40W
☐ (2x)	Lâmpada Led 15W A60
☐ (2x)	Quadro de distribuição
☐ (2x)	Quadro de medição
☐ (2x)	Refletor de led
☐ (2x)	T horizontal 90°
☐ (2x)	T vertical descida

ASSINATURAS / CARIMBOS	
RAPHAEL BRASIL DA SILVA Responsável Técnico	
00	Emissão Inicial
Nº	ALTERAÇÃO
DATA	MAR/2025
Cliente:  Escola Municipal de Ensino Fundamental Professor Mathheus Grimm Rua Prof Mathheus Grimm, 40 - Vila Brasilândia CEP: 04708-120 São Paulo - SP	
PLUG Solução em Energia  R. São João de Marins, 251, Bairro São João - Bangu/RS CEP: 96415-100 Fone: (51) 99114-3314 e-mail: contato@plugenergia.com.br	
DISCIPLINA: ELÉTRICO	ART Nº: 1383098
ETAPA: PROJETO	ARQUIVO: ENMEF_Matheus_Grimm_ELE-R00
PROJETISTA: RAFAEL BRASIL	DESENHO: EMANUELE JARDIM
RESP. TÉCNICO: ENG. RAFAEL BRASIL DA SILVA	CREAM: 215.835
ESCALA: INDICADA	
PROJETO DAS INSTALAÇÕES ELÉTRICAS Pavimento Térreo A - Circuitos Alimentadores	
REV. 00	03/13
Responsável Técnico de PLUG Solução em Energia - Eng. Participante Rafael Brasil da Silva CREA/RS-215.835, PLUG SE CREA/RS-239.872	