



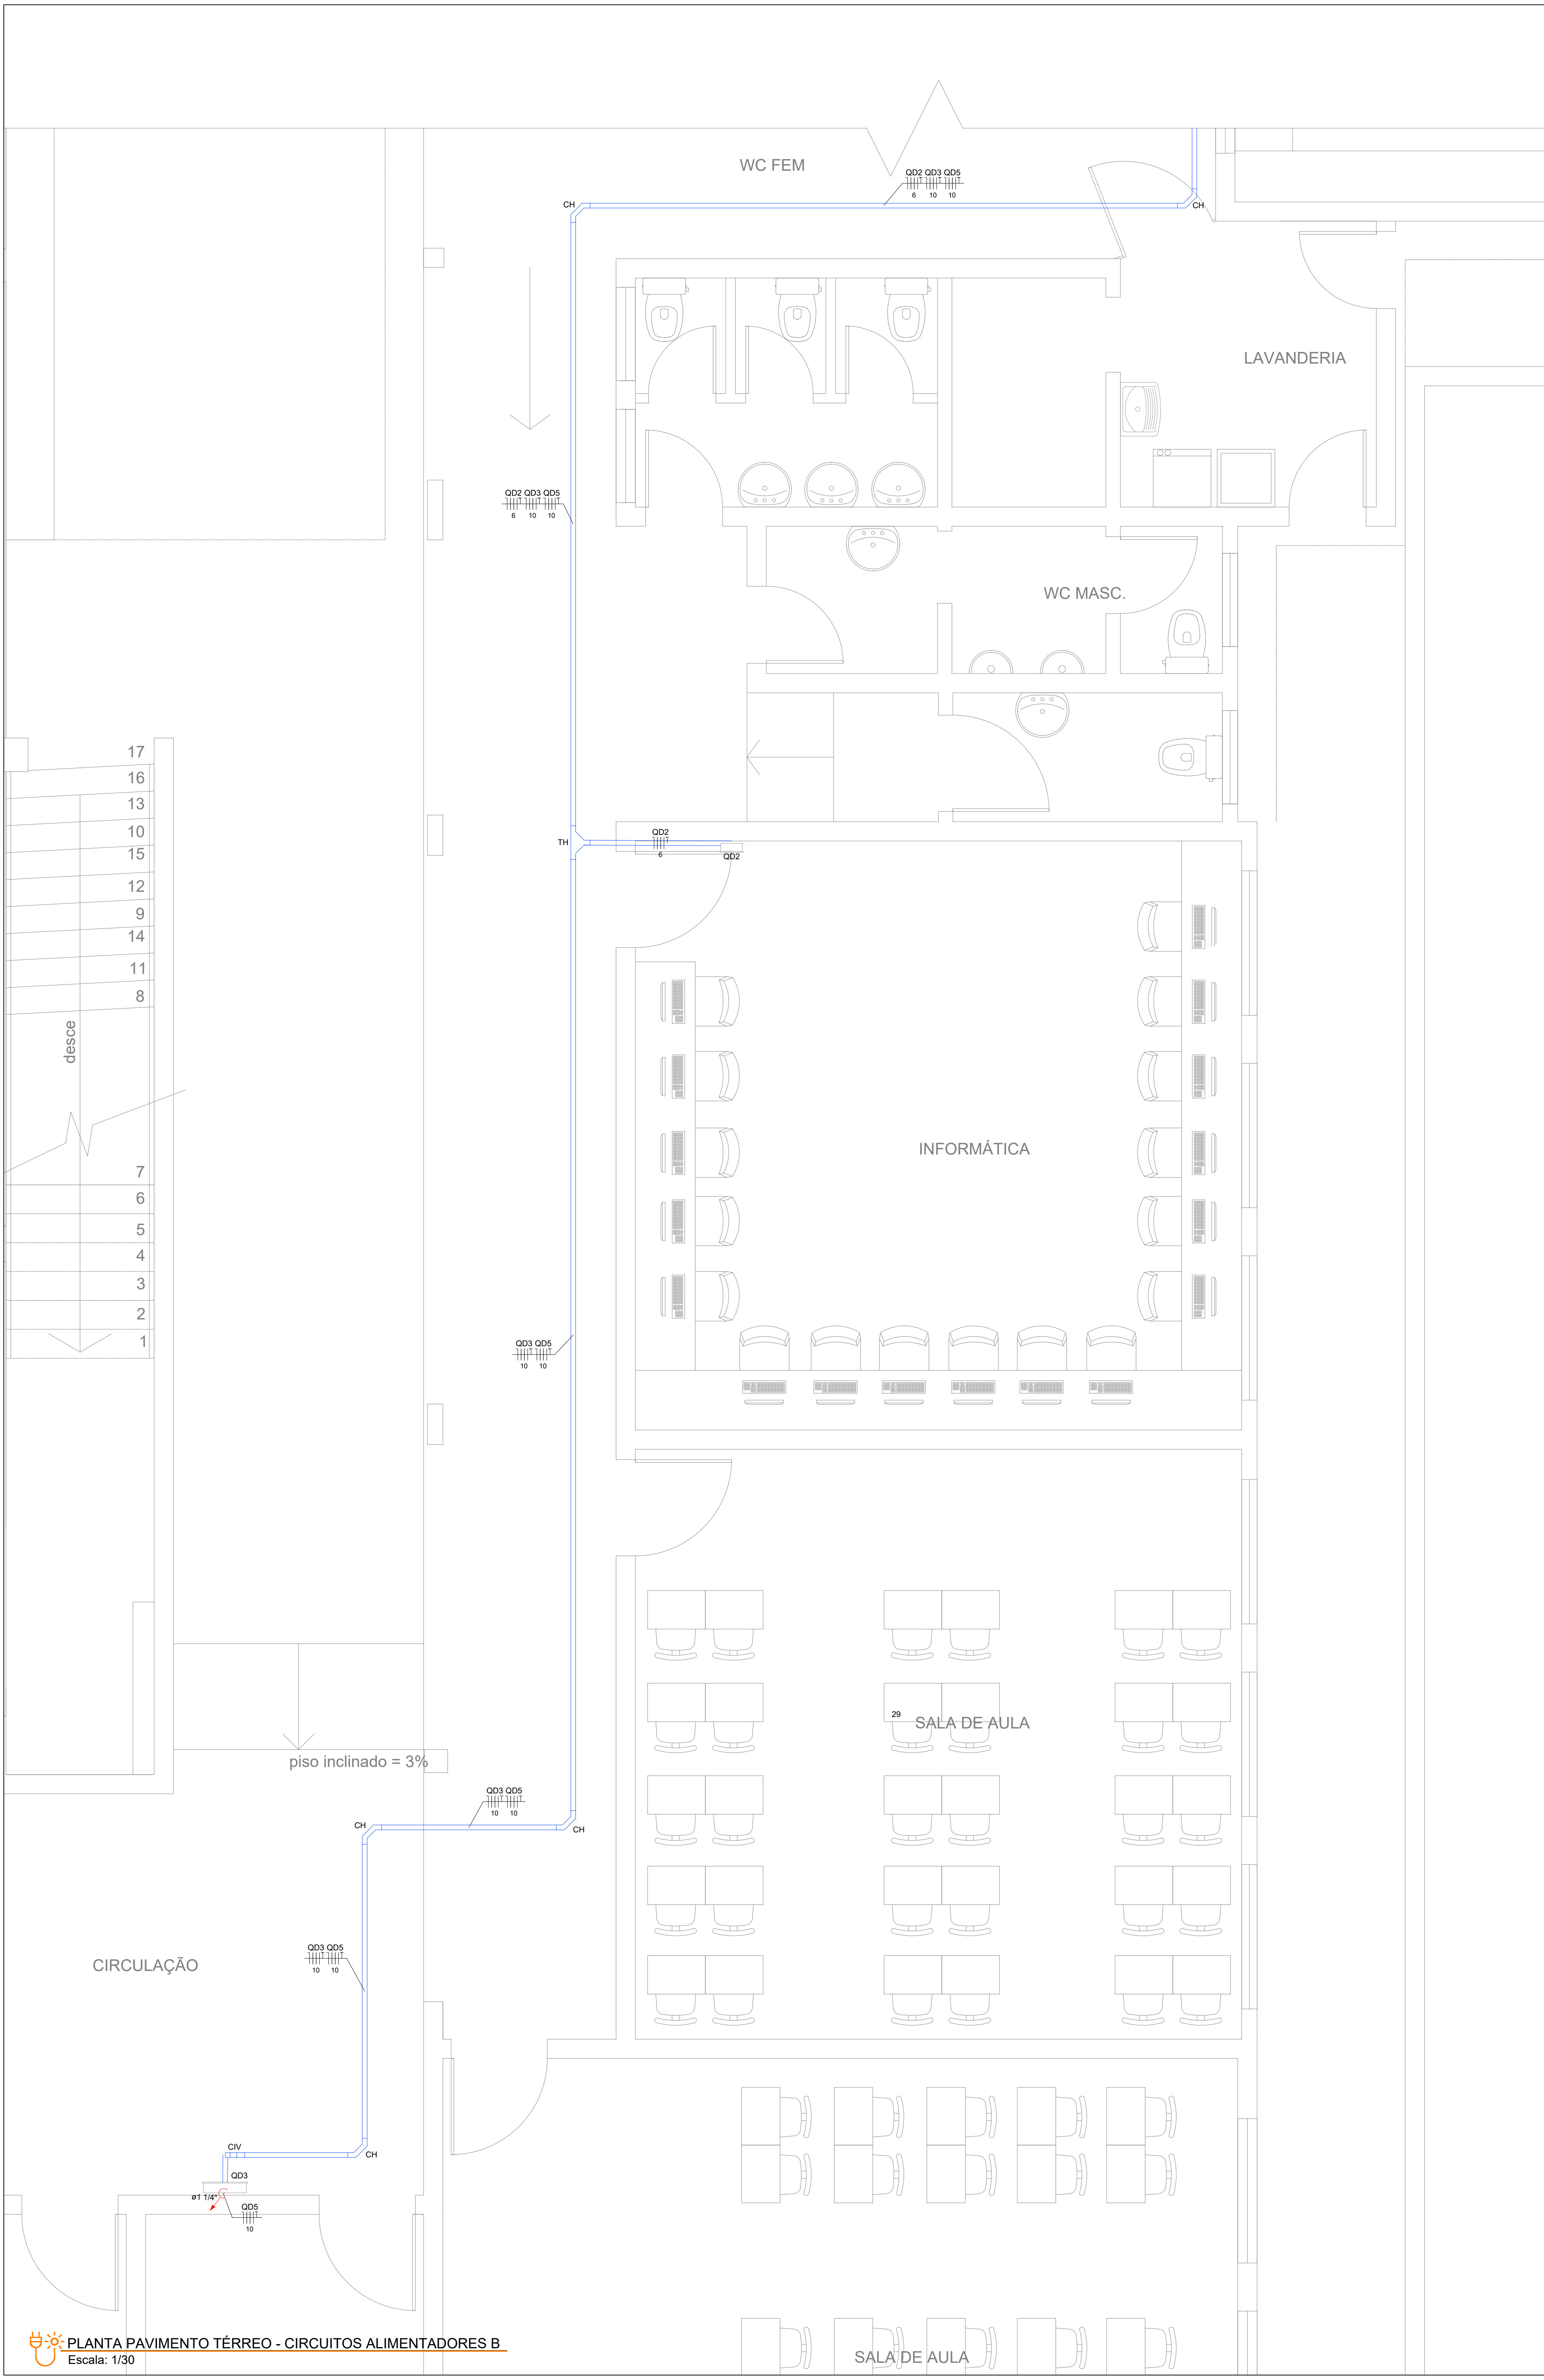

PLANTA PAVIMENTO TÉRREO - CIRCUITOS ALIMENTADORES B
Escala: 1/30

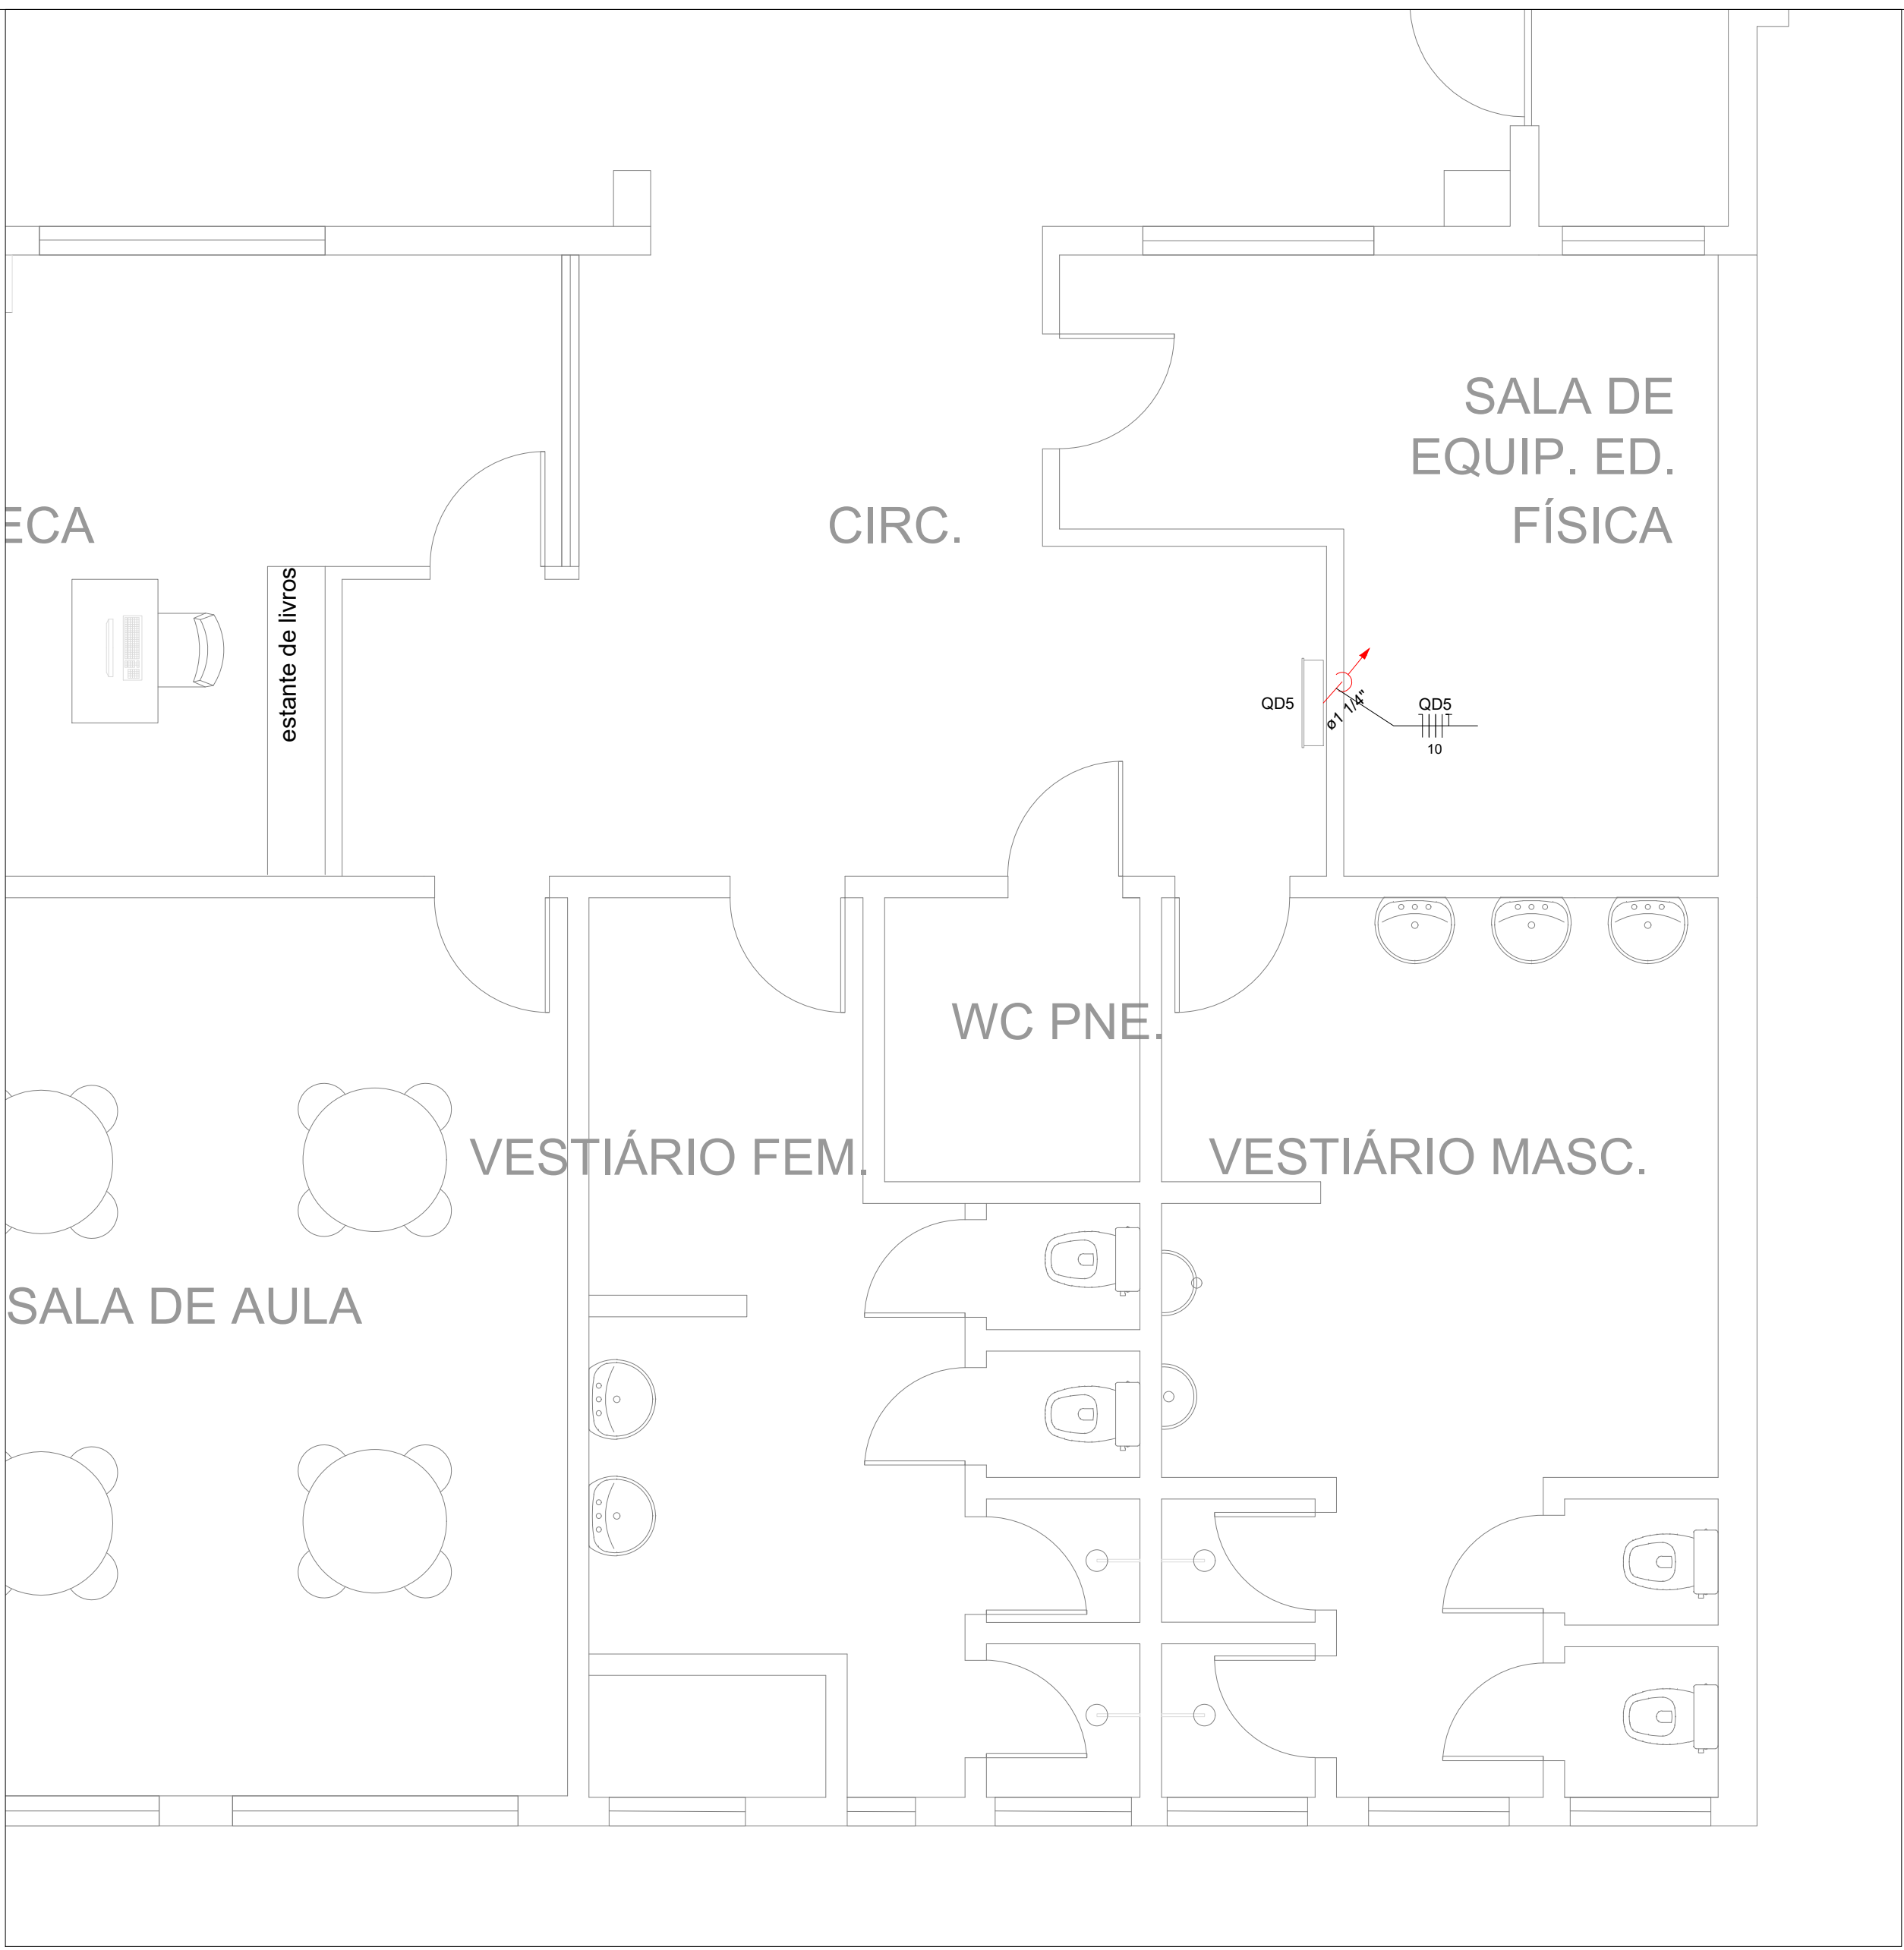

PLANTA PAVIMENTO INFERIOR - CIRCUITOS ALIMENTADORES
Escala: 1/30

Legenda de condutos	
Elétrica	
	Eletroduto PVC rosca
	Eletrocalha metálica

Legenda das indicações	
ARC12000	Condutete 5 entradas - Pontos de força - Uso específico - Condicionador de ar Split 12000BTU
ARC22000	Condutete 5 entradas - Pontos de força - Uso específico - Condicionador de ar Split 22000BTU
TOE	Condutete 5 entradas - Pontos de força - Uso específico - Torneira elétrica
CVV	Curva de inversão - 50x50mm
CH	Curva horizontal 90° - 50x50mm
CVV90	Curva vertical externa 90° - 100x50mm
TH	T horizontal 90° - 50x50mm
TVV	T vertical descida - 100x50mm
Lum	Luminárias externas - Ledvance Floodlight baixa potência 10W

Legenda	
Caixa de passagem	
Condutete PVC 5 entradas - 2 Tomadas baixas a 0,30m do piso	
Condutete PVC 5 entradas - 2 Tomadas médias a 1,10m do piso	
Condutete PVC 5 entradas - Interruptor simples 1 tacas - 1,10m do piso	
Condutete PVC 5 entradas - Interruptor simples 2 tacas - 1,10m do piso	
Condutete PVC 5 entradas - Interruptor simples e Tomada hexagonal a 1,10m do piso	
Condutete PVC 5 entradas - Tomada a 2,80m do piso	
Condutete PVC 5 entradas - Tomada alta a 2,20m do piso	
Condutete PVC 5 entradas - Tomada baixa a 0,30m do piso	
Condutete PVC 5 entradas - Tomada média a 1,10m do piso	
Condutete PVC 5 entradas - Tomada a 2,80m do piso	
Condutete de PVC 5 entradas	
Curva 90°	
Curva de inversão	
Curva horizontal 90°	
Curva vertical externa 90°	
Interruptor paralelo 1 tacas - 1,10m do piso	
Interruptor paralelo 3 tacas - 1,10m do piso	
Interruptor simples 3 tacas - 1,10m do piso	
Interruptores simples 2 tacas e Tomada hexagonal a 1,10m do piso	
Luminária LED 10W	
Luminária LED 40W	
Lâmpada Led 15W A60	
Quadro de distribuição	
Quadro de medição	
Refletor de led	
T horizontal 90°	
T vertical descida	

ASSINATURAS / CARIMBOS	
RAPHAEL BRASIL DA SILVA Responsável Técnico	
00 Emissão Inicial	MAR/2025
Nº ALTERAÇÃO	DATA
Cliente:  Escola Municipal de Ensino Fundamental Professor Matheus Grimm Rua Prof. Matheus Grimm, 40 - Zona Industrial CNPJ: 06.700.120/0001-01 011-3944-8500	
PLUG Solução em Energia R. São João de Marins, 251, Bairro São João-Bogal/MS CEP: 56.415-190 Fone: (55) 99114-3314 e-mail: plug@plug.eng.br	
DISCIPLINA: ELÉTRICO	ART Nº: 13830388
ETAPA: PROJETO	ARQUIVO: EXEMP. MATHEUS_GRIFFIN-ELC-FIO
PROJETISTA: RAFAEL BRASIL	DESENHO: EMANUELE JAVIM
RESP. TÉCNICO: ENG. RAFAEL BRASIL DA SILVA	CREABR 215.835
PROJETO DAS INSTALAÇÕES ELÉTRICAS Pavimento Térreo - Circuitos Alimentadores Pavimento Inferior - Circuitos Alimentadores	
REV. 00	04/13
Responsável Técnico de PLUG Solução em Energia - Eng. Participante Rafael Brasil da Silva, CREA/RS-215.835, PLUG SE CREA/RS-239.872	