


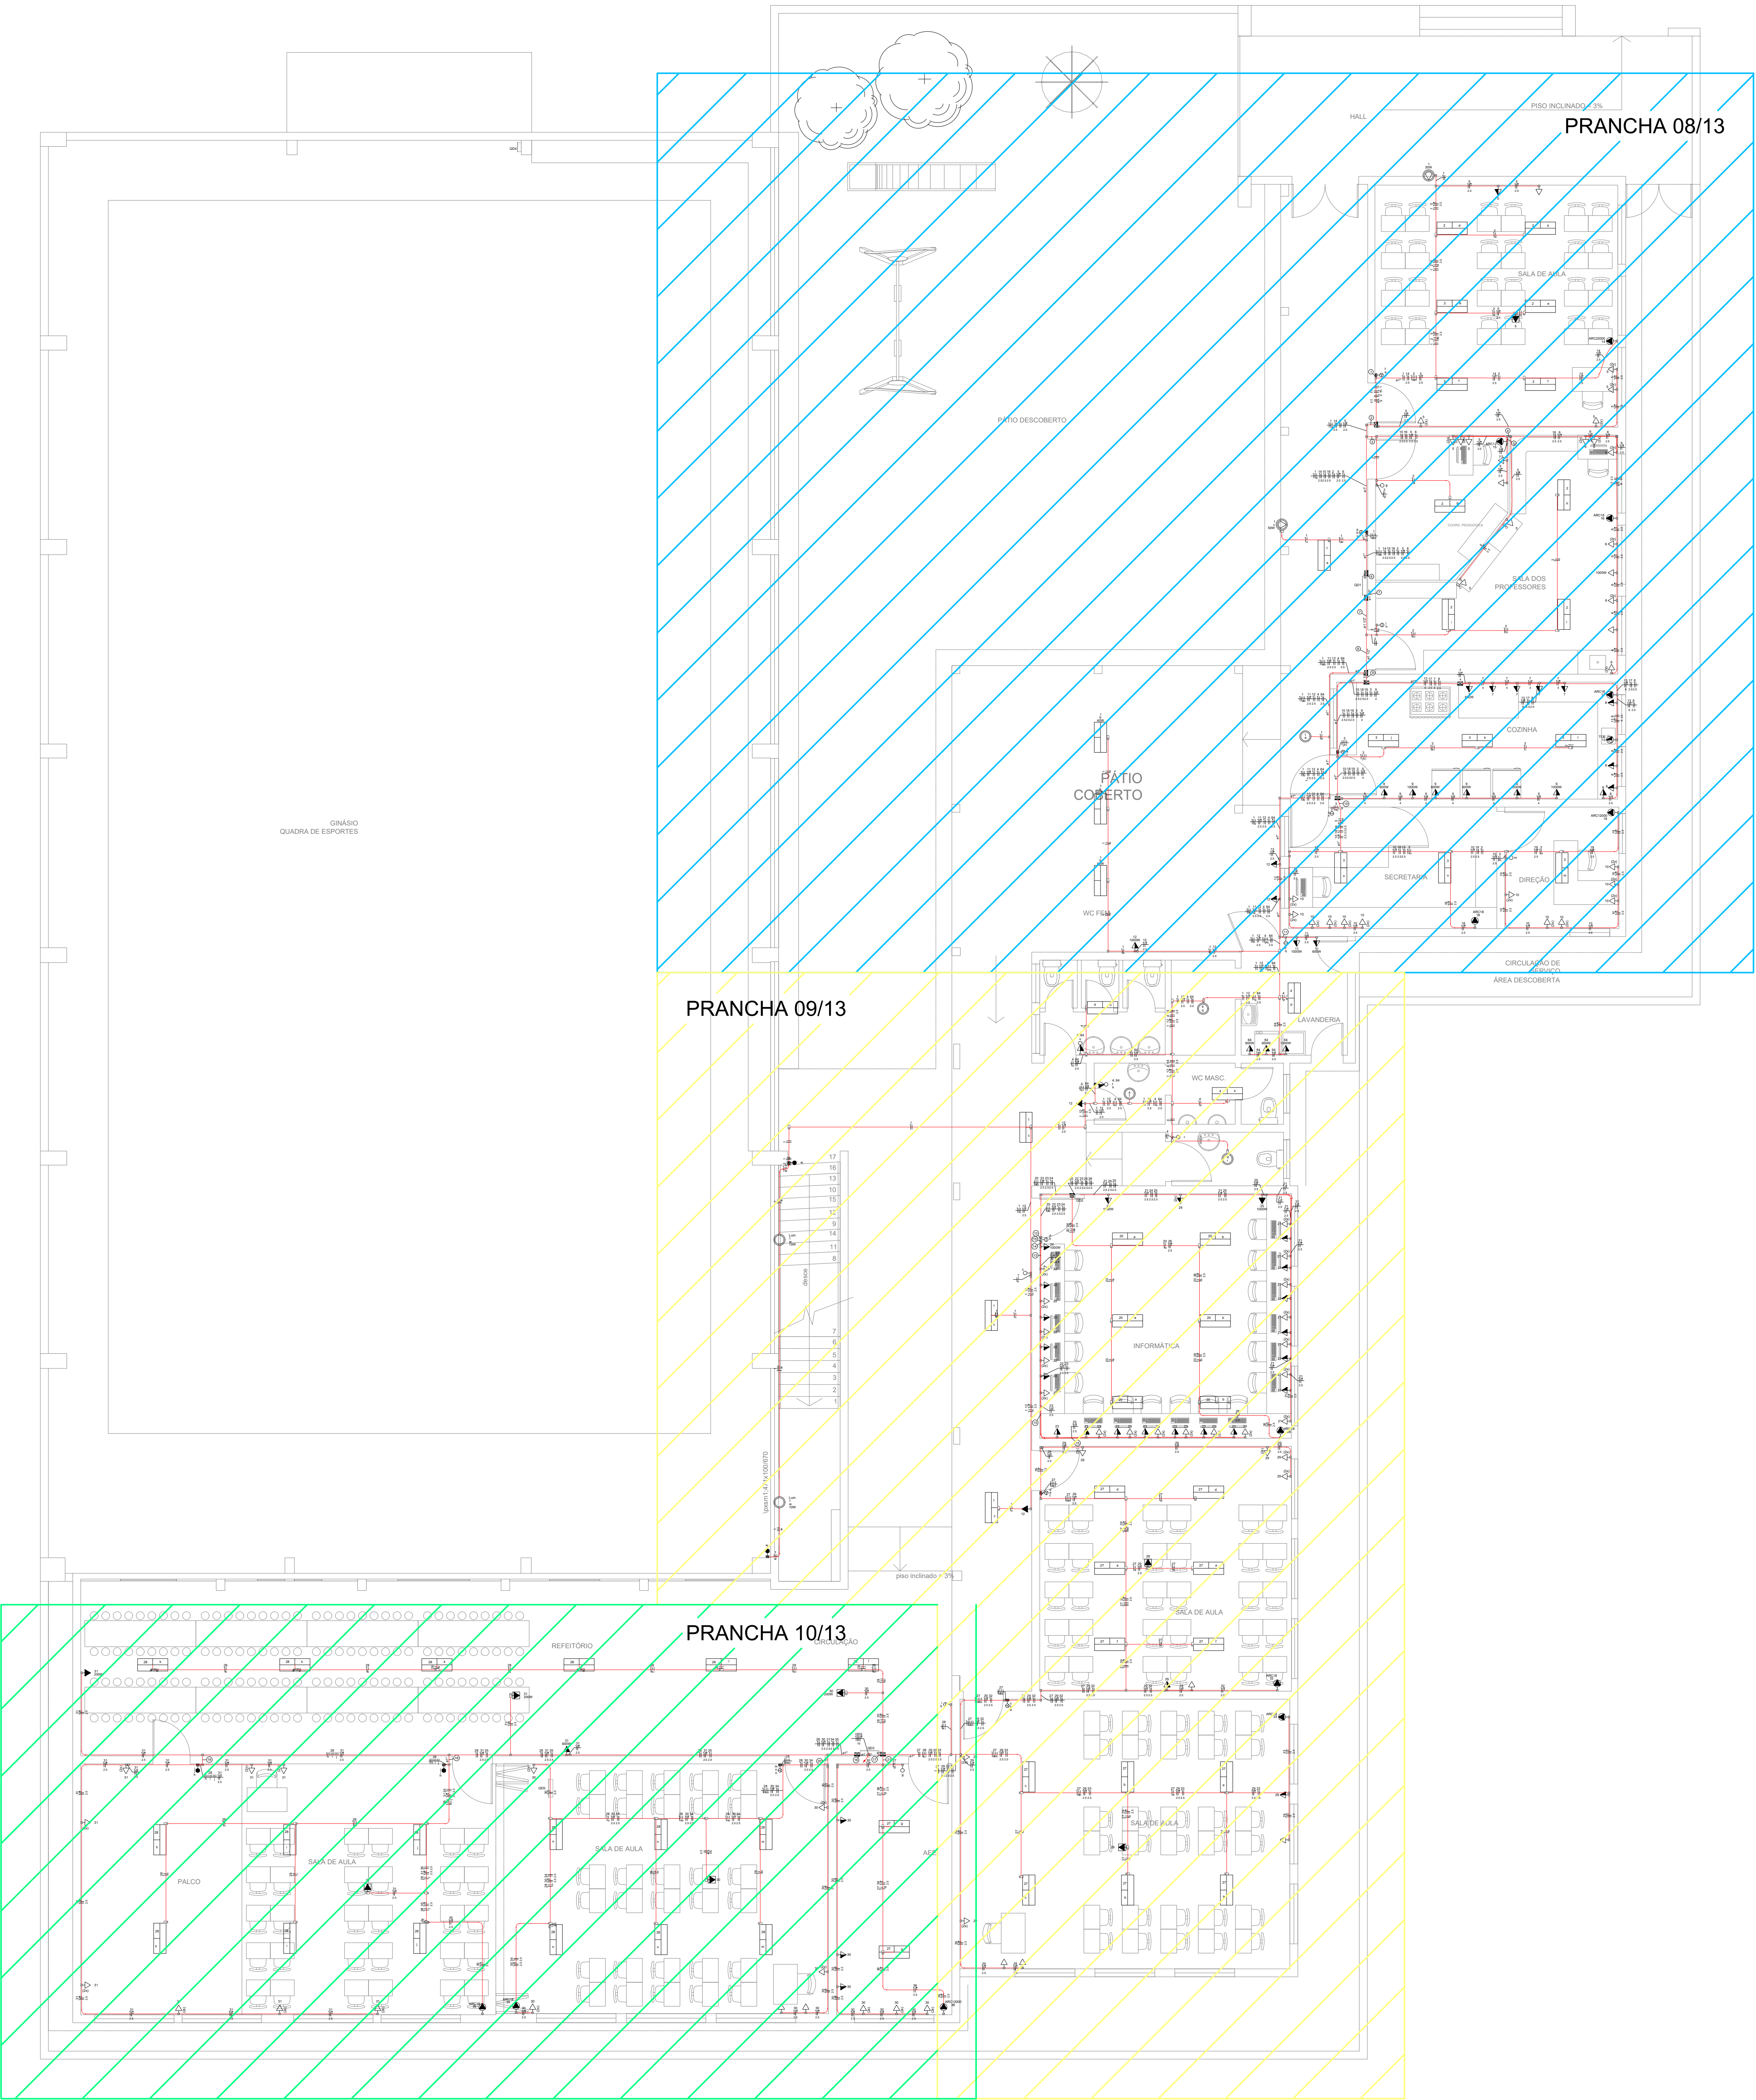

ASSINATURAS / CARIMBOS		
Rafael Brasil da Silva Responsável Técnico		
00	Emissão Inicial	MAR/2023
Nº	ALTERAÇÃO	DATA
Cliente:  Escola Municipal de Ensino Fundamental Professor Mathias Grimm Rua Prof. Mathias Grimm, 40 - Dois Irmãos CEP: 54.700-120 Fone: (51) 3642-8500 e-mail: matg@matg.org.br		
PLUG Solução em Energia R. Gráfico de Moraes, 251, Bairro São João-Bogal/RS CEP: 96.415-190 Fone: (51) 99114-3314 e-mail: plug@plug.org.br		
DISCIPLINA: ELÉTRICO		ART Nº: 13030398
ETAPA: PROJETO		ARQUIVO: EXEMP_MATHEUS_GRIMM-ELE-F00
PROJETISTA: RAFAEL BRASIL		DESENHO: EMANUELE JARDIM
RESP. TÉCNICO: ENG. RAFAEL BRASIL DA SILVA		CREA/RG: 215.835
PROJETO DAS INSTALAÇÕES ELÉTRICAS		ESCALA: INDICADA
Pavimento Térreo - Circuitos Terminais		REV. 00 06/13
Responsável Técnico de PLUG Solução em Energia - Eng.ª Eletrocista Rafael Brasil da Silva CREA/RS-215.835, PLUG SE CREA/RS-239.872.		