


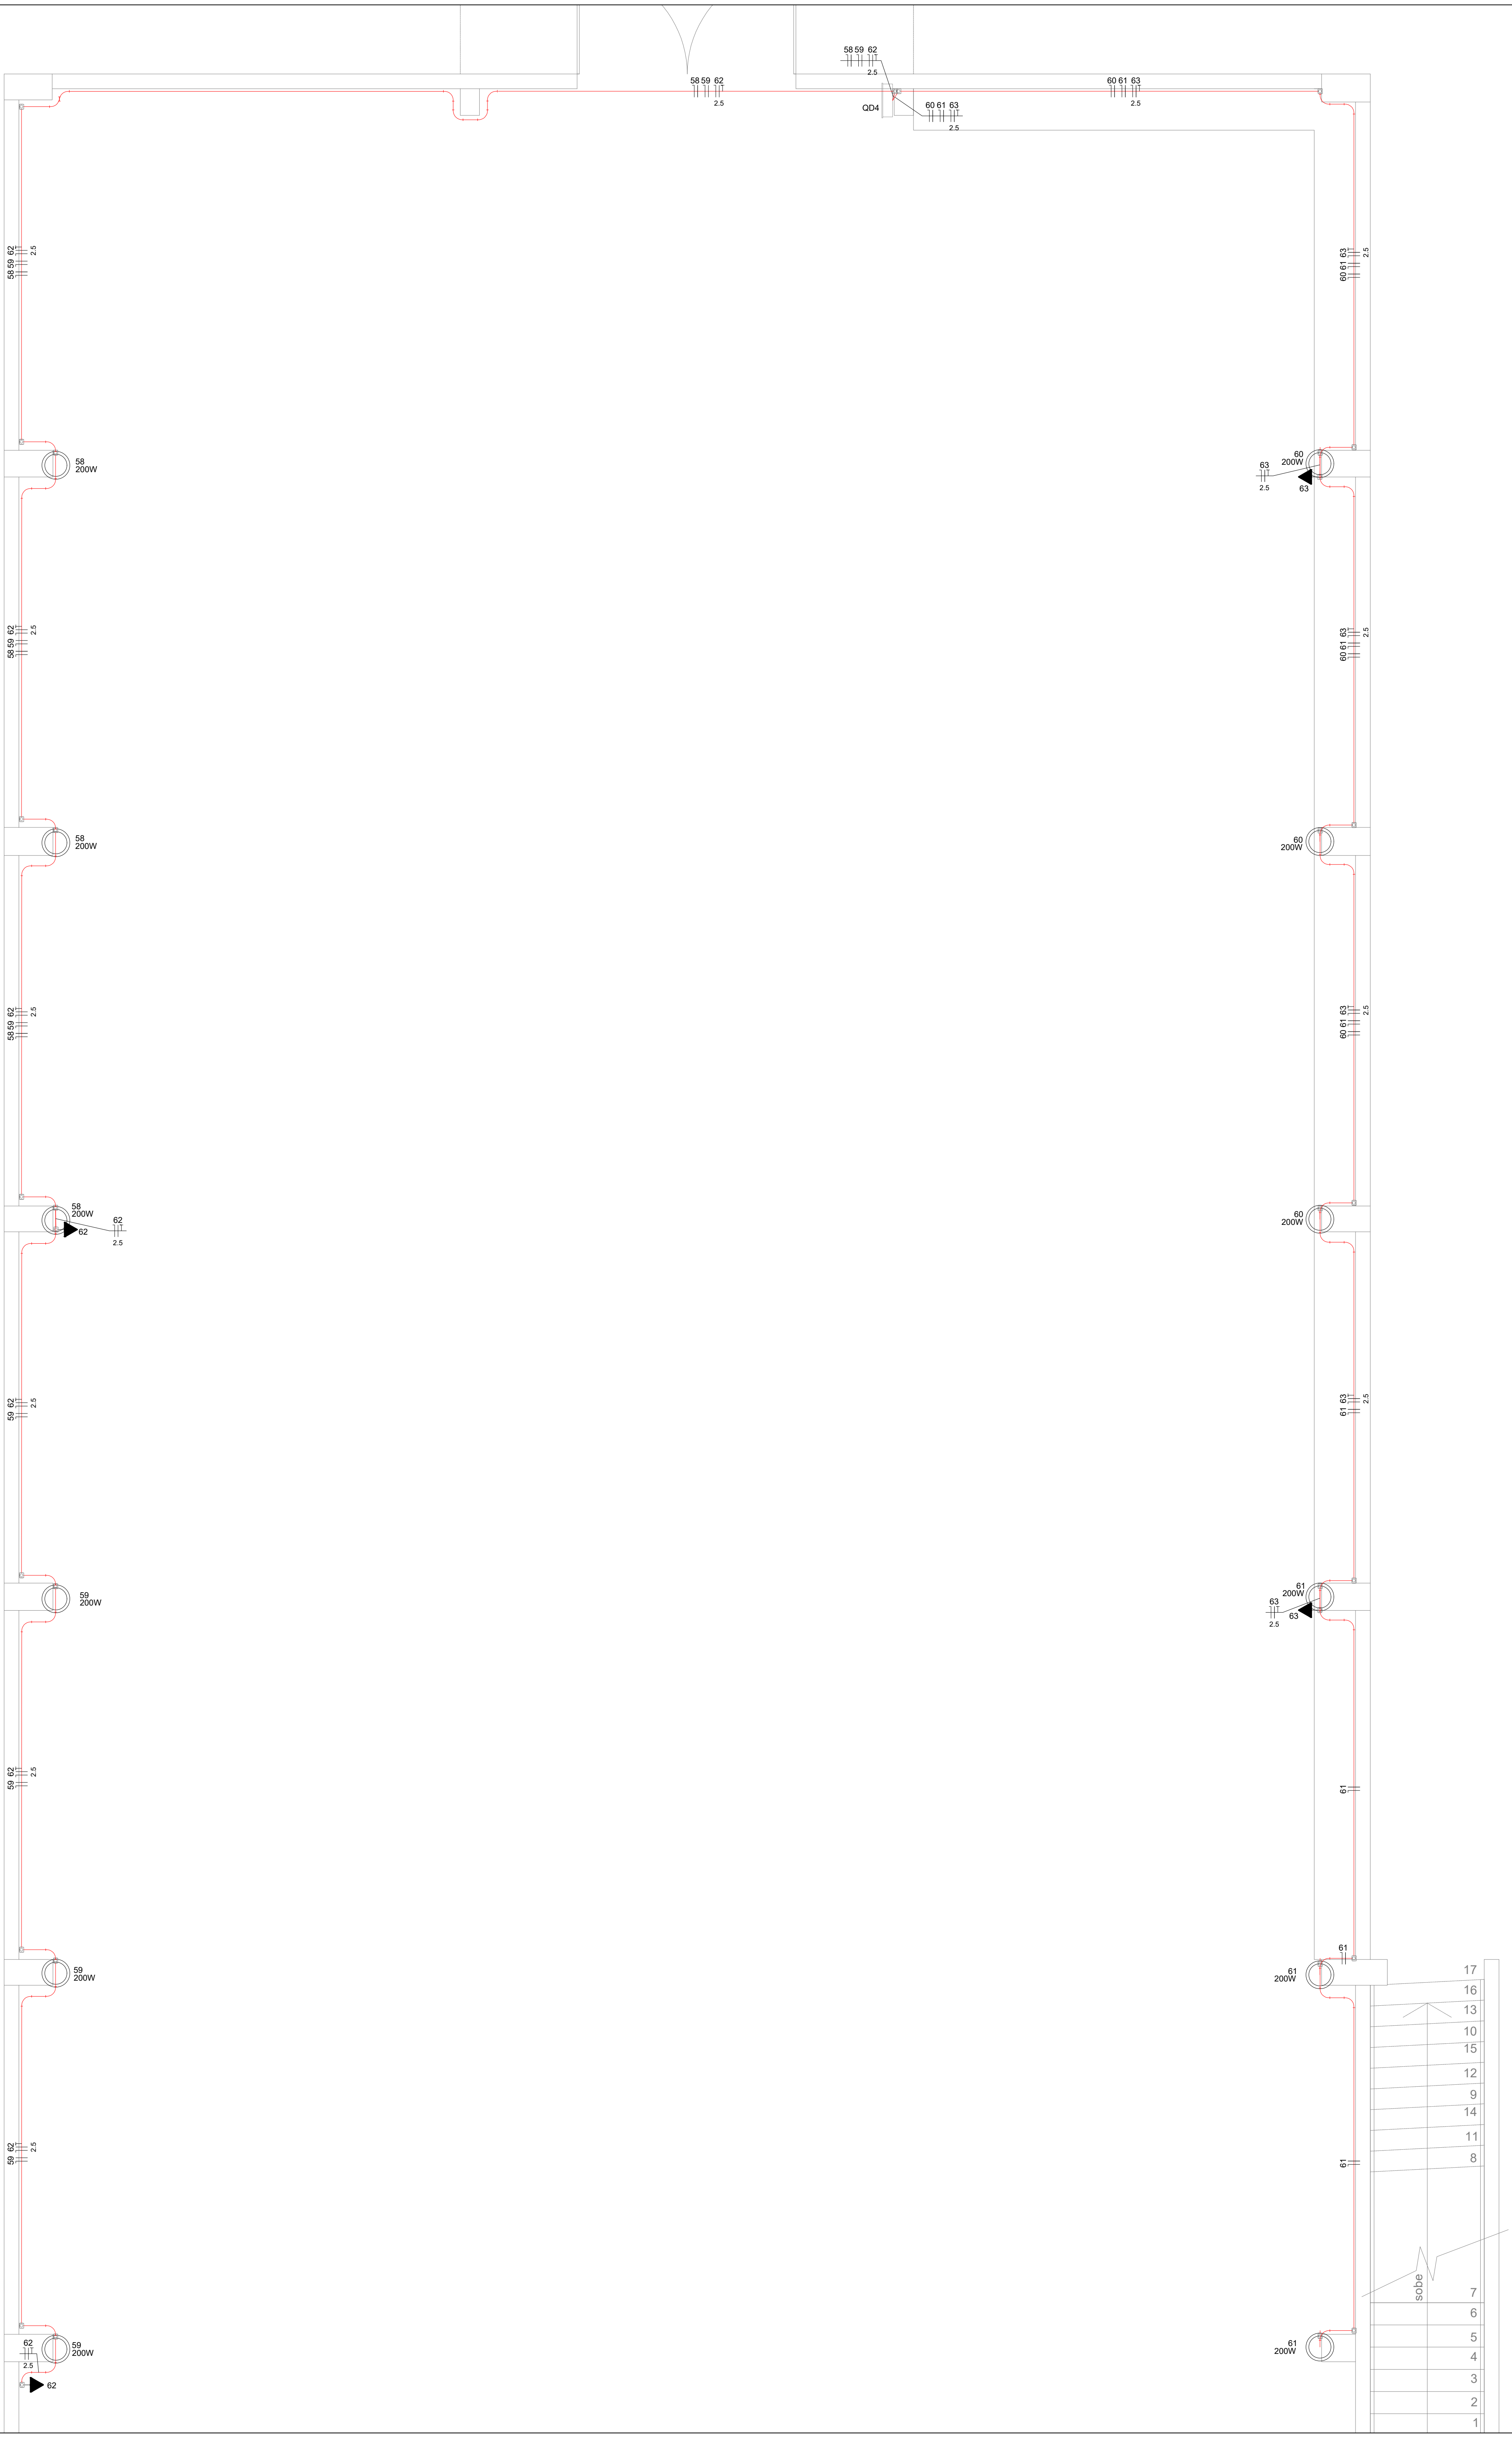

Legenda de condutos	
Elétrica	Eletroduto PVC rosca
	Eletrocalha metálica

Legenda das indicações	
ARC12000	Condutele 5 entradas - Pontos de força - Uso específico - Condicionador de ar Split 12000BTU
ARC22000	Condutele 5 entradas - Pontos de força - Uso específico - Condicionador de ar Split 22000BTU
TOE	Condutele 5 entradas - Pontos de força - Uso específico - Tomera elétrica
CV	Curva de inversão - 50x50mm
CH	Curva horizontal 90° - 50x50mm
CV90	Curva vertical externa 90° - 100x50mm
TH	T horizontal 90° - 50x50mm
TVD	T vertical descida - 100x50mm
Lum	Luminárias externas - Ledvance Floodlight baixa potência 10W

Legenda	
	Caixa de passagem
	Condutele PVC 5 entradas - 2 Tomadas baixas a 0,30m do piso
	Condutele PVC 5 entradas - 2 Tomadas médias a 1,10m do piso
	Condutele PVC 5 entradas - Interruptor simples 1 teca - 1,10m do piso
	Condutele PVC 5 entradas - Interruptor simples 2 teclas - 1,10m do piso
	Condutele PVC 5 entradas - Interruptor simples e Tomada hexagonal a 1,10m do piso
	Condutele PVC 5 entradas - Tomada a 2,80m do piso
	Condutele PVC 5 entradas - Tomada a 2,20m do piso
	Condutele PVC 5 entradas - Tomada baixa a 0,30m do piso
	Condutele PVC 5 entradas - Tomada média a 1,10m do piso
	Condutele PVC 5 entradas - Tomada a 2,80m do piso
	Curva 90°
	Curva de inversão
	Curva horizontal 90°
	Curva vertical externa 90°
	Interruptor paralelo 1 teca - 1,10m do piso
	Interruptor paralelo 3 teclas - 1,10m do piso
	Interruptor simples 3 teclas - 1,10m do piso
	Interruptores simples 2 teclas e Tomada hexagonal a 1,10m do piso
	Luminária LED 10W
	Luminária LED 40W
	Lâmpada Led 15W A60
	Quadro de distribuição
	Quadro de medição
	Refletor de led
	T horizontal 90°
	T vertical descida

ASSINATURAS / CARIMBOS

RAFAEL BRASIL DA SILVA

Responsável Técnico

00 Emissão Inicial		MAR/2023
Nº	ALTERAÇÃO	DATA
CLIENTE:	 Escola Municipal de Ensino Fundamental Professor Mathias Grimm Rua Prof Mathias Grimm, 40 - Dois Irmãos CNPJ: 06.708.120/0001-01 Inscrição de Pessoa Física: 03.1364-8/00	
	 PLUG Solução em Energia	
	R. Sérgio de Moraes, 251, Bairro: São João-Bogal/RS CEP: 96.415-190 Fone: (51) 99114-3314 e-mail:projeto@plug.eng.br	
	DISCIPLINA: ELÉTRICO	
ETAPA: PROJETO	ART Nº: 13832086	
PROJETISTA: RAFAEL BRASIL	ARQUIVO: ENF. RAFAEL BRASIL DA SILVA-ELC-000	
RESP. TÉCNICO: ENG. RAFAEL BRASIL DA SILVA	DESENHADO: EMANUELE JAVIM	
	CREAM/RS: 215.835	ESCALA: INDICADA
PROJETO DAS INSTALAÇÕES ELÉTRICAS		
Pavimento inferior - Circuitos Terminais		REV. 00 07/13
Responsável Técnico de PLUG Solução em Energia - Eng. Participante Rafael Brasil da Silva, CREA/RS-215.835, PLUG, SE CREA/RS-239.872.		