


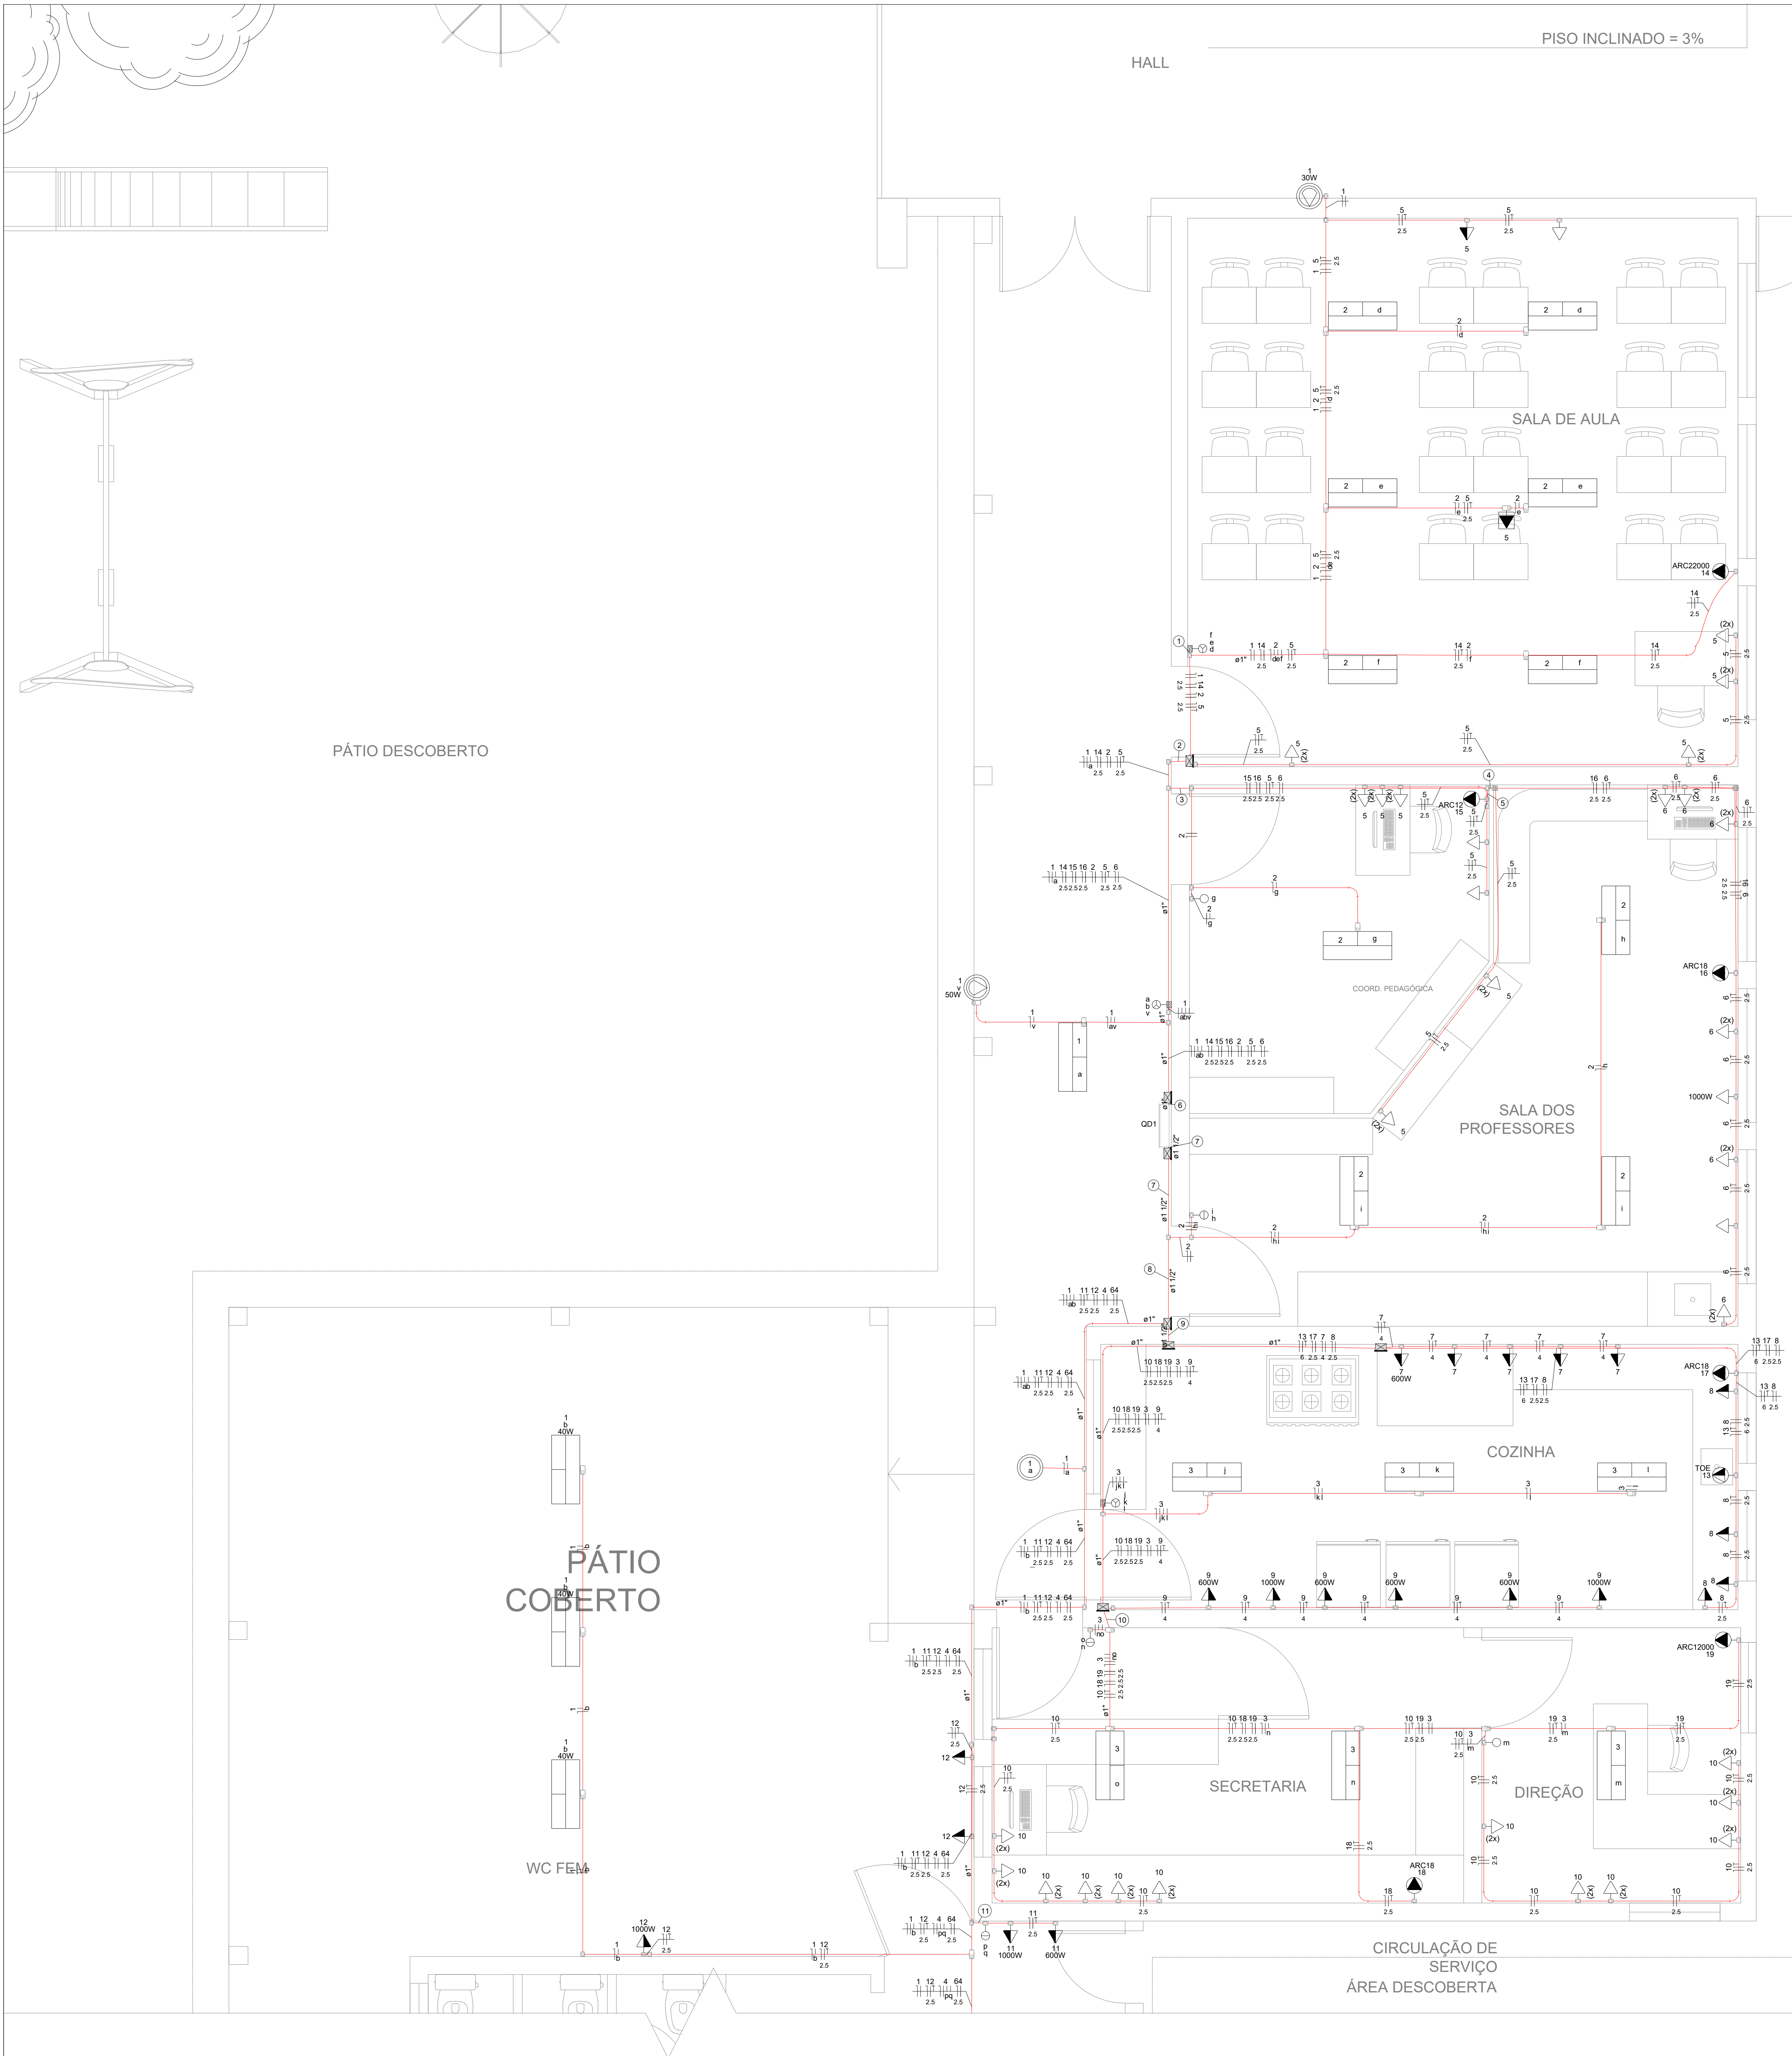

HALL

PISO INCLINADO = 3%

SALA DE AULA

SALA DOS PROFESSORES

COORD. PEDAGÓGICA

COZINHA

SECRETARIA

DIREÇÃO

CIRCULAÇÃO DE SERVIÇO
ÁREA DESCOBERTA

PÁTIO DESCOBERTO

PÁTIO COBERTO

WC FEM

Legenda de condutos	
Elétrica	Eletroduto PVC rosca
	Eletrocalha metálica

Legenda das indicações	
ARC12000	Condutele 5 entradas - Pontos de força - Uso específico - Condicionador de ar Split 12000BTU
ARC22000	Condutele 5 entradas - Pontos de força - Uso específico - Condicionador de ar Split 22000BTU
TDE	Condutele 5 entradas - Pontos de força - Uso específico - Torneira elétrica
CIV	Curva de inversão - 50x50mm
CH	Curva horizontal 90° - 50x50mm
CVE90	Curva vertical externa 90° - 100x50mm
TH	T horizontal 90° - 50x50mm
TVD	T vertical descida - 100x50mm
Lum	Luminárias externas - Ledvance Floodlight baixa potência 10W

Legenda	
Caixa de passagem	
Condutele PVC 5 entradas - 2 Tomadas baixas a 0,30m do piso	
Condutele PVC 5 entradas - 2 Tomadas médias a 1,10m do piso	
Condutele PVC 5 entradas - Interruptor simples 1 tecla - 1,10m do piso	
Condutele PVC 5 entradas - Interruptor simples 2 teclas - 1,10m do piso	
Condutele PVC 5 entradas - Interruptor simples e Tomada hexagonal a 1,10m do piso	
Condutele PVC 5 entradas - Tomada a 2,80m do piso	
Condutele PVC 5 entradas - Tomada alta a 2,20m do piso	
Condutele PVC 5 entradas - Tomada baixa a 0,30m do piso	
Condutele PVC 5 entradas - Tomada baixa a 1,10m do piso	
Condutele PVC 5 entradas - Tomada média a 1,10m do piso	
Condutele PVC 6 entradas - Tomada a 2,80m do piso	
Condutele de PVC 5 entradas	
Curva 90°	
Curva de inversão	
Curva horizontal 90°	
Curva vertical externa 90°	
Interruptor paralelo 1 tecla - 1,10m do piso	
Interruptor paralelo 2 teclas - 1,10m do piso	
Interruptor simples 3 teclas - 1,10m do piso	
Interruptores simples 2 teclas e Tomada hexagonal a 1,10m do piso	
Luminária LED 10W	
Luminária LED 40W	
Lâmpada Led 15W A60	
Quadro de distribuição	
Quadro de medição	
Refletor de led	
T horizontal 90°	
T vertical descida	

ASSINATURAS / CARIMBOS	
Rafael Brasil da Silva Responsável Técnico	
00	Emissão Inicial
Nº	ALTERAÇÃO
DATA	08/13
Cliente:	Escola Municipal de Ensino Fundamental Professor Mathias Green Rua Prof Mathias Green, 40 - Vila Imbuê CNPJ: 06.705.120/0001-01 011.3642-8500
PLUG Solução em Energia	R. Sábio de Morais, 251 - Bairro São João-Bom/RS CEP: 96.415-190 Fone: (51) 99114-3314 e-mail:plug@plug.eng.br
DISCIPLINA: ELÉTRICO	ART Nº: 13030398
ETAPA: PROJETO	ARQUIVO: ENF. MATHIEUS_GREEN-ELS-PROJ
PROJETISTA: RAFAEL BRASIL	DESENHO: EMANUELE JAVIER
RESP. TÉCNICO: ENG. RAFAEL BRASIL DA SILVA	CREA/RS: 215.835
ESCALA: INDICADA	
PROJETO DAS INSTALAÇÕES ELÉTRICAS Pavimento Térreo A - Circuitos Terminais	
REV. 00	08/13
Responsável Técnico de PLUG Solução em Energia - Eng. Participante Rafael Brasil da Silva CREA/RS:215.835, PLUG SE CREA/RS:239.873	