


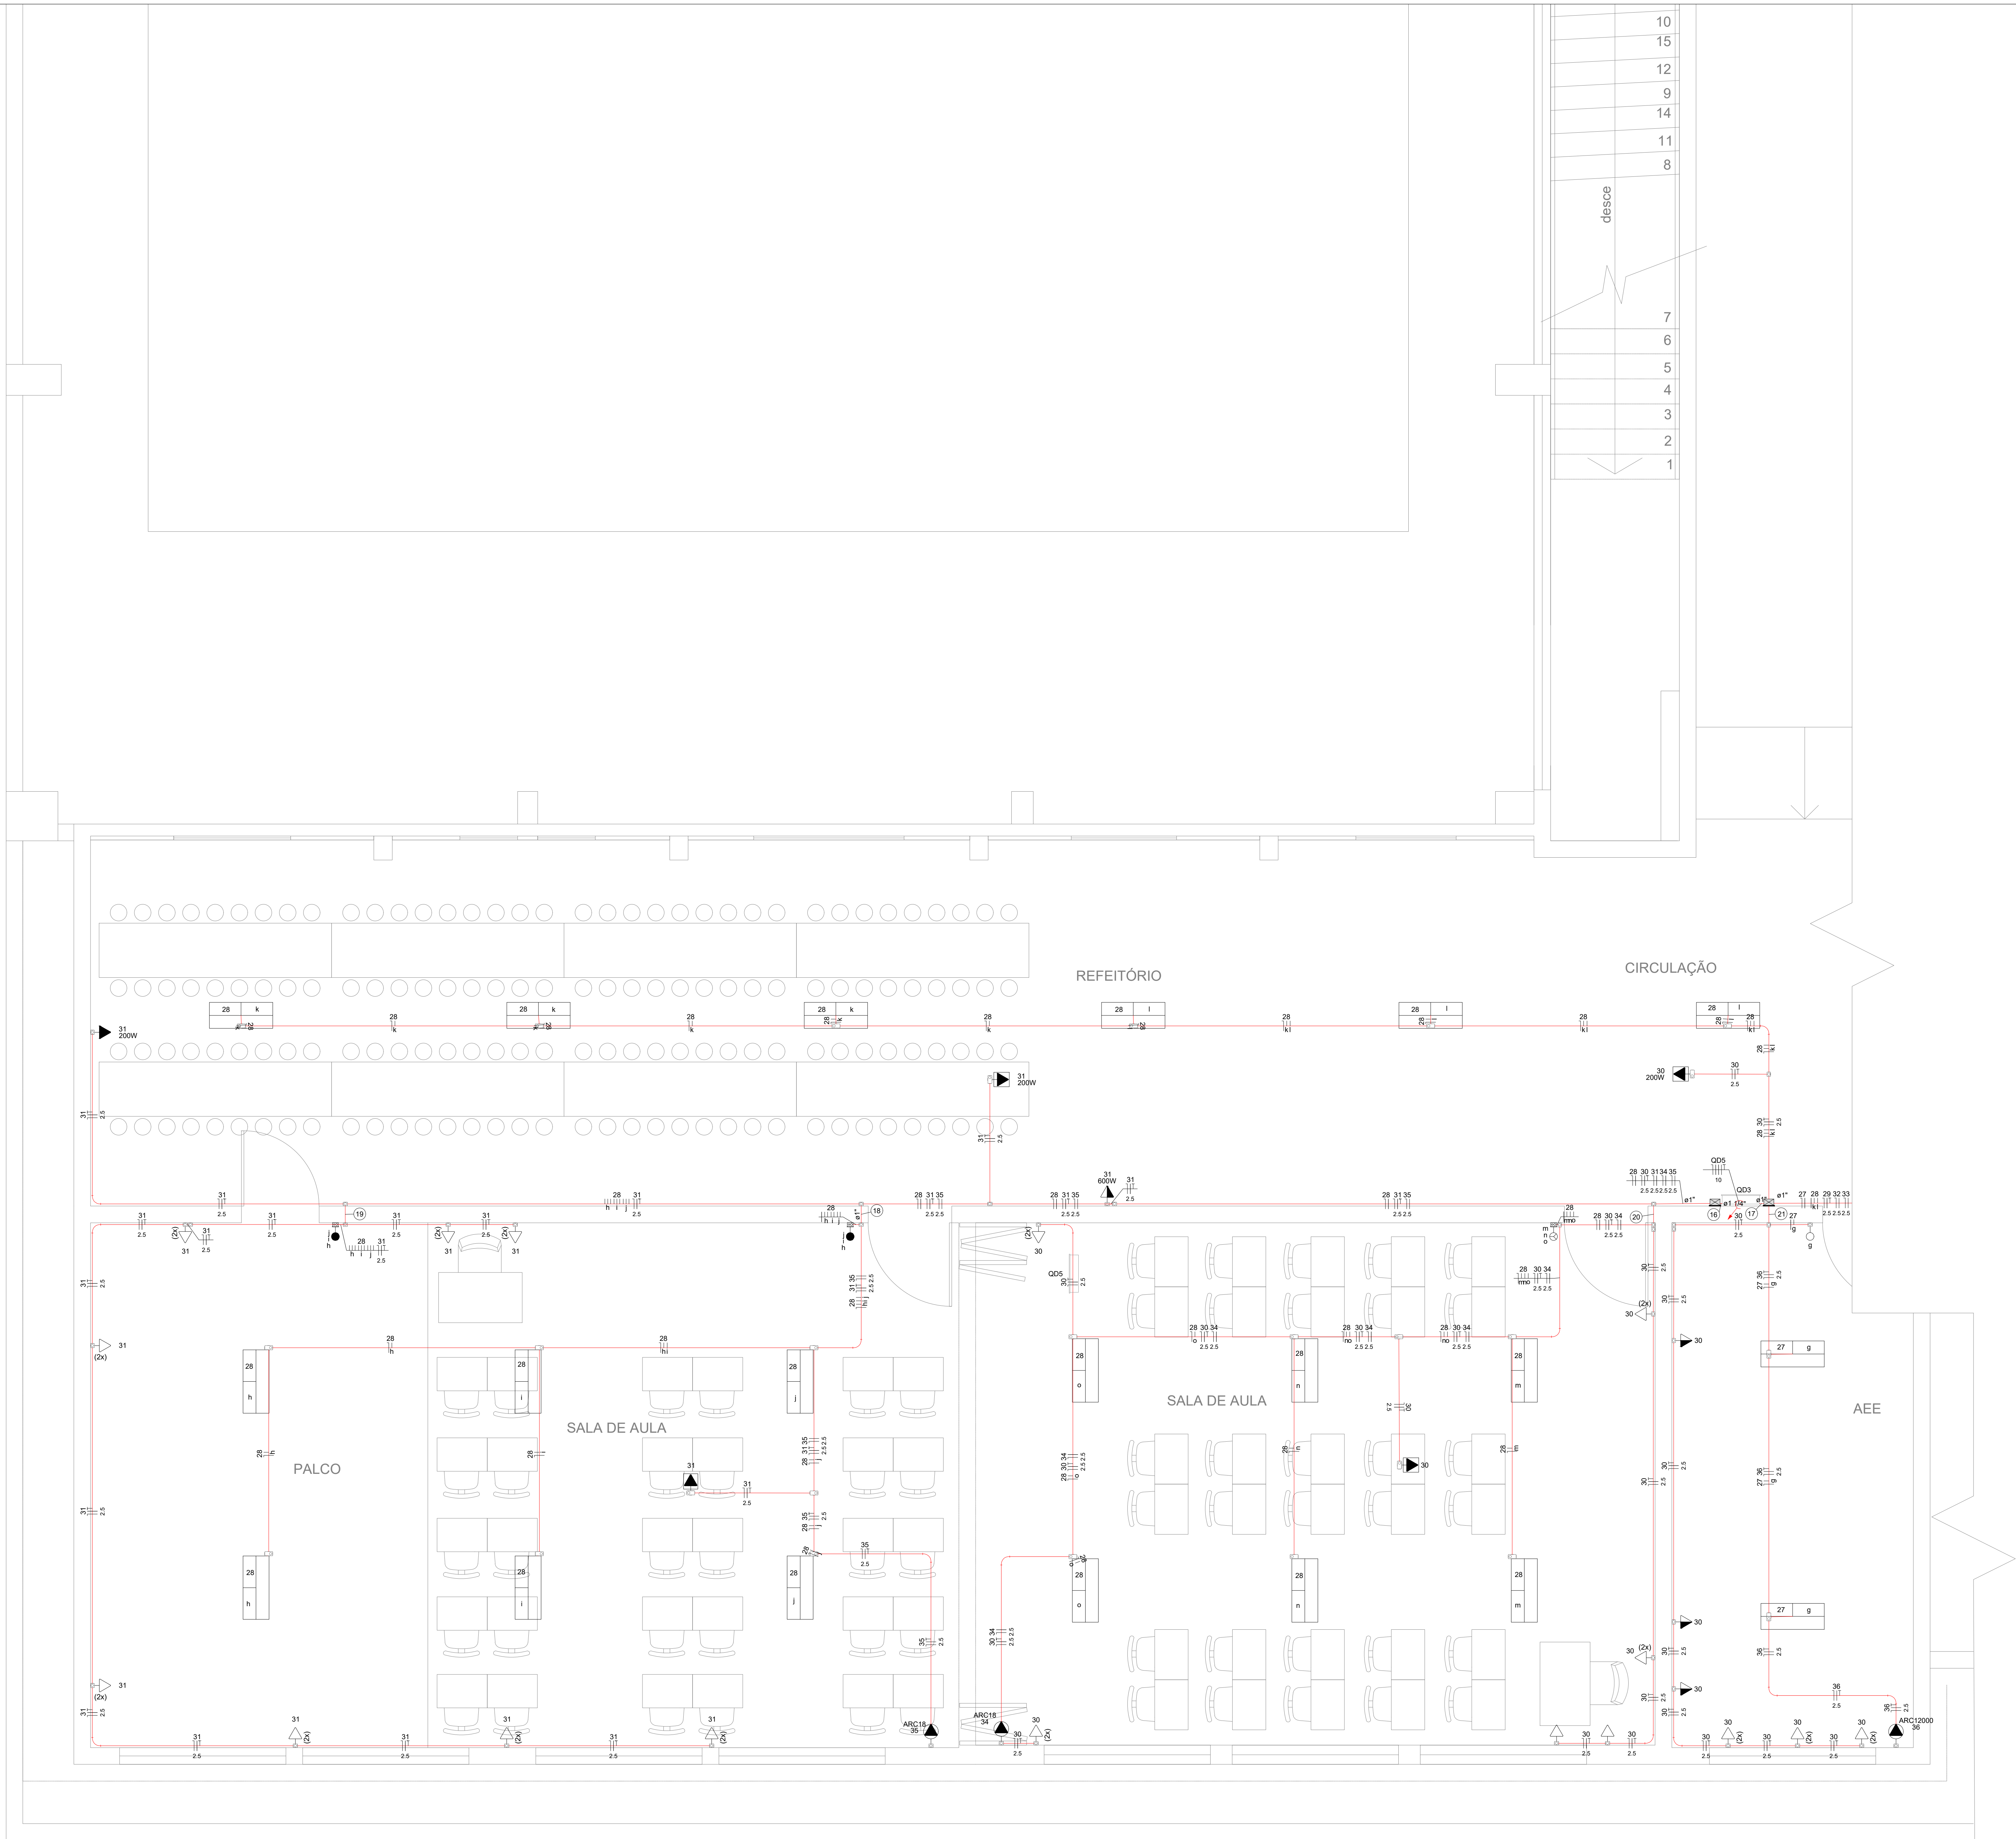

Legenda de fiação	
①	2 1 14 2 5 25 25
②	1 14 2 5 25 25
③	15 16 2 5 6 25 25 25 25 25
④	16 5 6 25 25 25
⑤	15 5 25 25
⑥	1 14 16 2 5 25 25 25 25 25
⑦	1 10 11 12 13 17 18 19 2 3 4 6 8 25 25 25 25 25 25 25 25 25
⑧	1 10 11 12 13 17 18 19 2 3 4 6 8 25 25 25 25 25 25 25 25 25
⑨	10 13 17 18 19 3 25 25 25 25 25 25 25 25 25
⑩	10 16 19 3 25 25 25 25
⑪	11 4 25 25 25 25
⑫	20 22 23 24 25 25 25 25
⑬	22 23 25 25
⑭	22 23 24 25 25 25 25
⑮	23 25
⑯	27 28 29 30 32 33 36 25 25 25 25 25 25 25
⑰	28 30 31 34 35 25 25 25 25 25 25 25
⑱	27 30 36 25 25 25
⑲	28 31 35 25 25 25
⑳	28 31 25 25
㉑	28 30 34 25 25 25

Legenda de condutos	
Elétrica	
	Eletroduto PVC rosca
	Eletrocalha metálica

Legenda das indicações	
ARC12000	Condutete 5 entradas - Pontes de força - Uso específico - Condicionador de ar Split 12000BTU
ARC22000	Condutete 5 entradas - Pontes de força - Uso específico - Condicionador de ar Split 22000BTU
TOE	Condutete 5 entradas - Pontes de força - Uso específico - Tomada elétrica
CIV	Curva de inversão - 50x50mm
CH	Curva horizontal 90° - 50x50mm
CH90	Curva vertical externa 90° - 100x50mm
TH	T horizontal 90° - 50x50mm
TVD	T vertical descida - 100x50mm
Lum	Luminárias externas - Ledvance Floodlight baixa potência 10W

Legenda	
◀▶	Caixa de passagem
⚡	Condutete PVC 5 entradas - 2 Tomadas baixas a 0,30m do piso
⚡	Condutete PVC 5 entradas - 2 Tomadas médias a 1,10m do piso
⚡	Condutete PVC 5 entradas - Interruptor simples 1 tecla - 1,10m do piso
⚡	Condutete PVC 5 entradas - Interruptor simples 2 teclas - 1,10m do piso
⚡	Condutete PVC 5 entradas - Interruptor simples e Tomada hexagonal a 1,10m do piso
⚡	Condutete PVC 5 entradas - Tomada a 2,80m do piso
⚡	Condutete PVC 5 entradas - Tomada alta a 2,20m do piso
⚡	Condutete PVC 5 entradas - Tomada baixa a 0,30m do piso
⚡	Condutete PVC 5 entradas - Tomada média a 1,10m do piso
⚡	Condutete PVC 5 entradas - Tomada a 2,80m do piso
⚡	Condutete de PVC 5 entradas
⚡	Curva 90°
⚡	Curva de inversão
⚡	Curva horizontal 90°
⚡	Curva vertical externa 90°
⚡	Interruptor paralelo 1 tecla - 1,10m do piso
⚡	Interruptor paralelo 3 teclas - 1,10m do piso
⚡	Interruptor simples 3 teclas - 1,10m do piso
⚡	Interruptores simples 2 teclas e Tomada hexagonal a 1,10m do piso
⚡	Luminária LED 10W
⚡	Luminária LED 40W
⚡	Lâmpada Led 15W A60
⚡	Quadro de distribuição
⚡	Quadro de medição
⚡	Refletor de led
⚡	T horizontal 90°
⚡	T vertical descida