


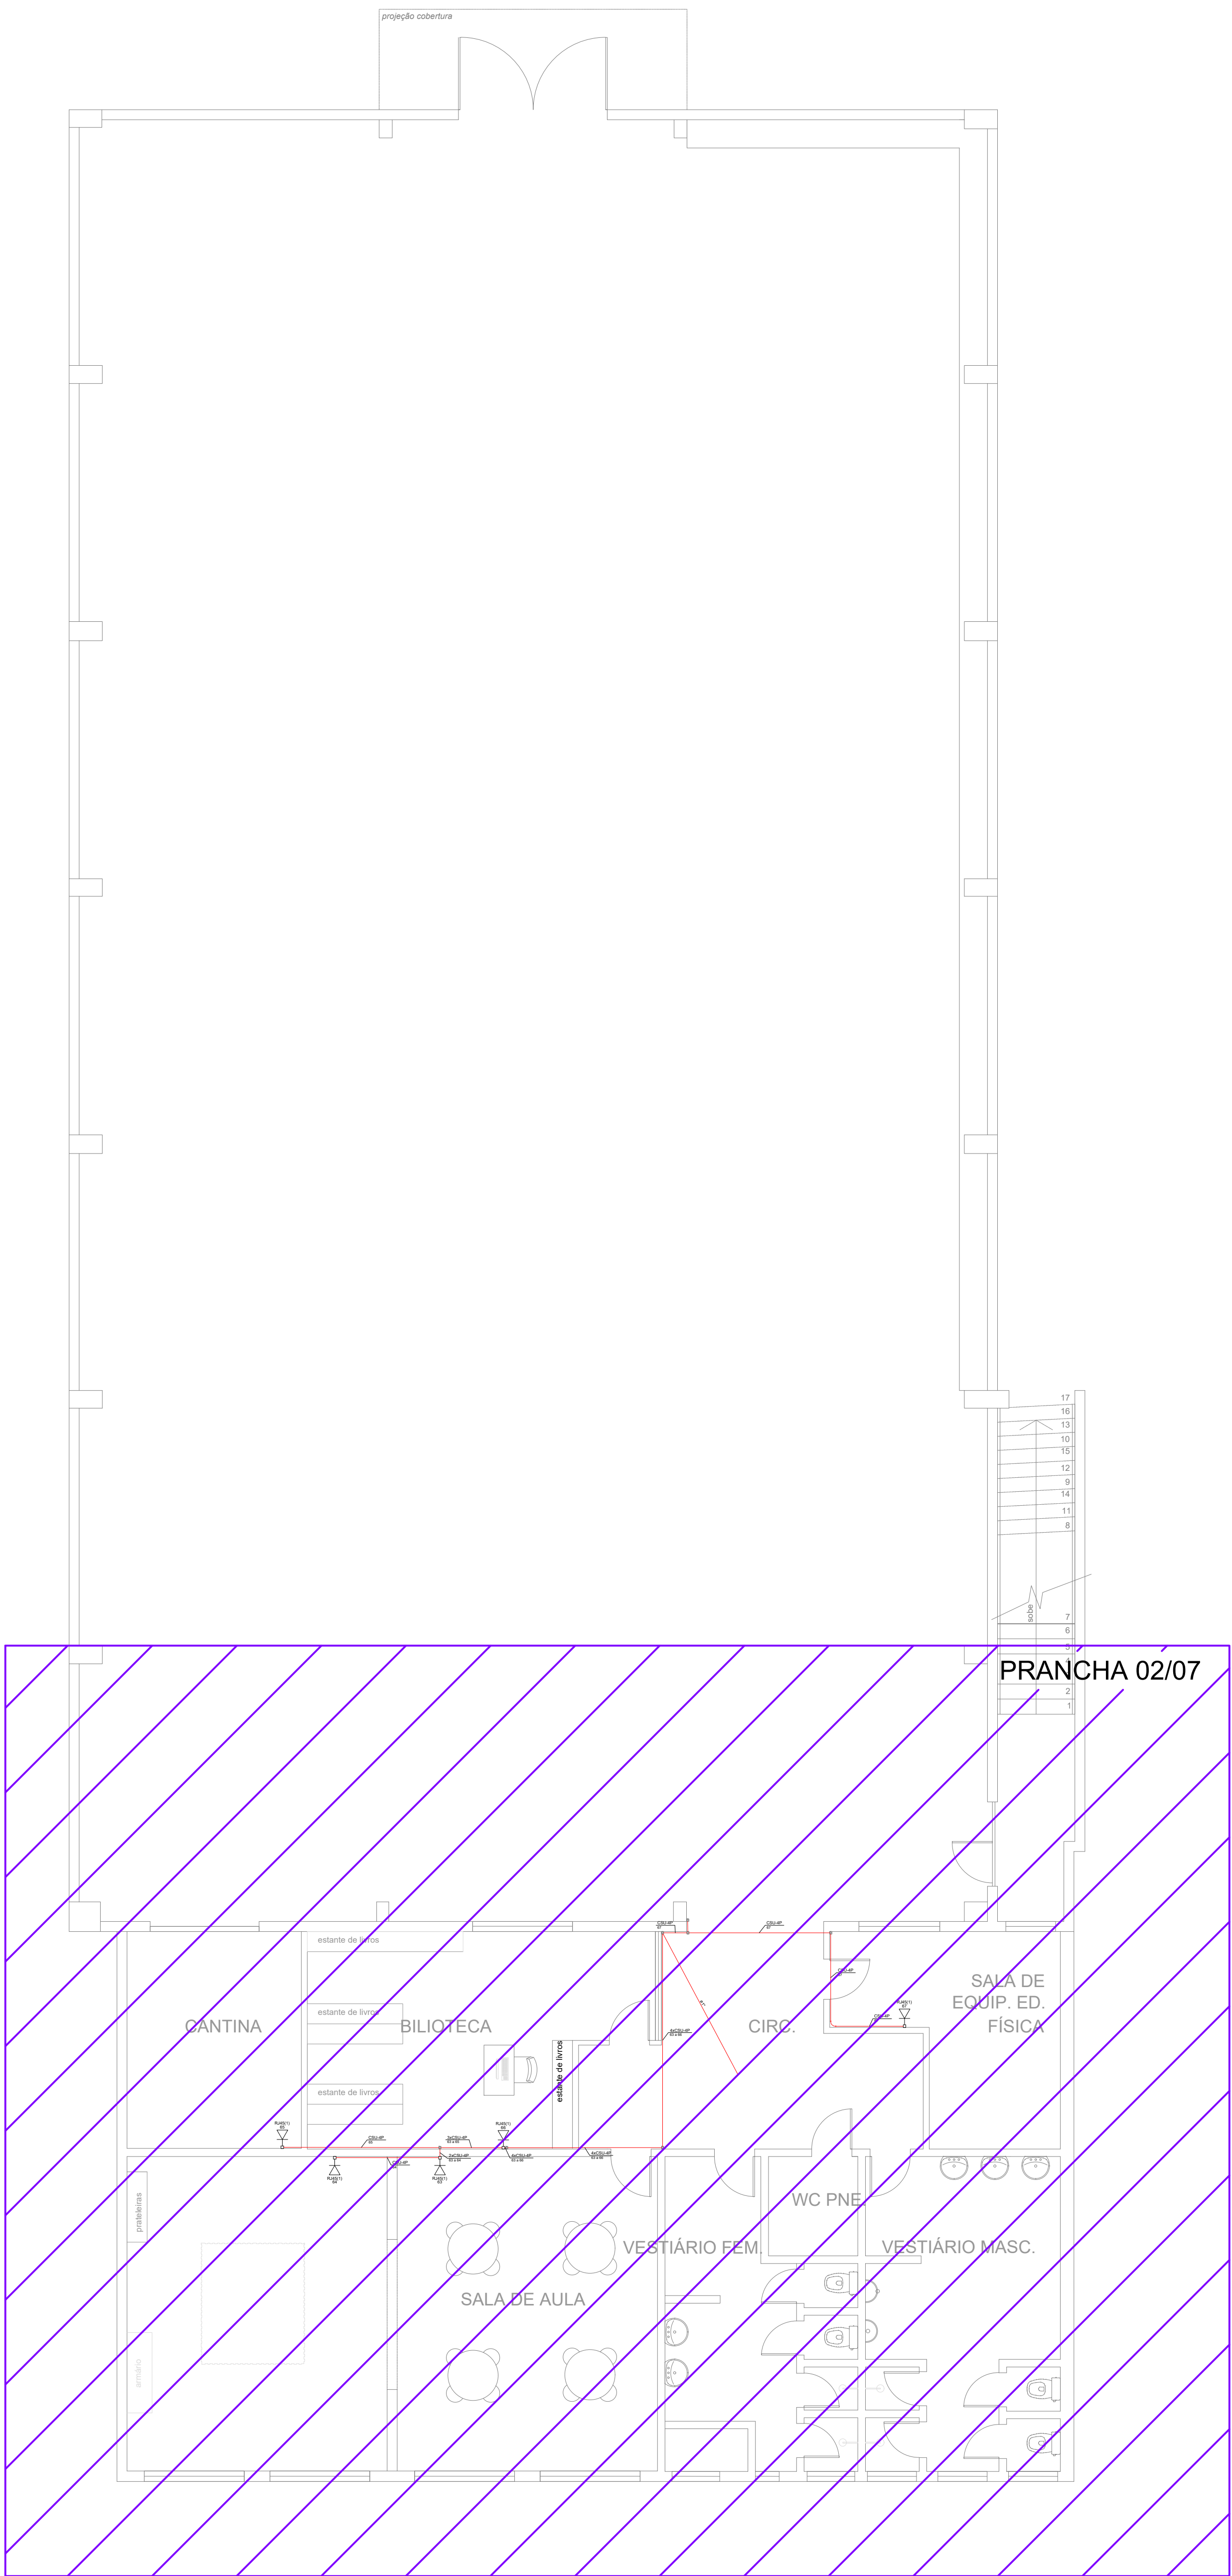

ASSINATURAS / CARIMBOS			
RAFAEL BRASIL DA SILVA Responsável Técnico			
00	Emissão Inicial	MAY/2023	
Nº	ALTERAÇÃO	DATA	
Cliente:	Escola Municipal de Ensino Fundamental Professor Mathias Grimm Rua Prof Mathias Grimm, 40 - Vila Imbuizinho CNPJ: 06.700.120/0001-01 FONE: (51) 3364-8500		
R. Sérgio de Moraes, 251, Bairro: São João-Bomfim/RS CEP: 96.415-190 Fone: (51) 99114-3314 e-mail: projeto@plug.org.br			
DISCIPLINA: ELÉTRICO		ART Nº: 13030308	
ETAPA: PROJETO		ARQUIVO: EXEMPLO_MATHEIUS_GRIHAM.FXD	
PROJETISTA: RAFAEL BRASIL		DESENHADO: EMANUELE JARDIM	
RESP. TÉCNICO: ENG. RAFAEL BRASIL DA SILVA		CREARIS 215.835	
PROJETO DE CABEAMENTO ESTRUTURADO		ESCALA: INDICADA	
-Pavimento Inferior-		REV. 00	
Responsável Técnico de PLUG Solução em Energia - Eng.ª Elisabete Rafael Brasil da Silva, CREA/RS-215.835, PLUG SE CREA/RS-239.872		01/07	