


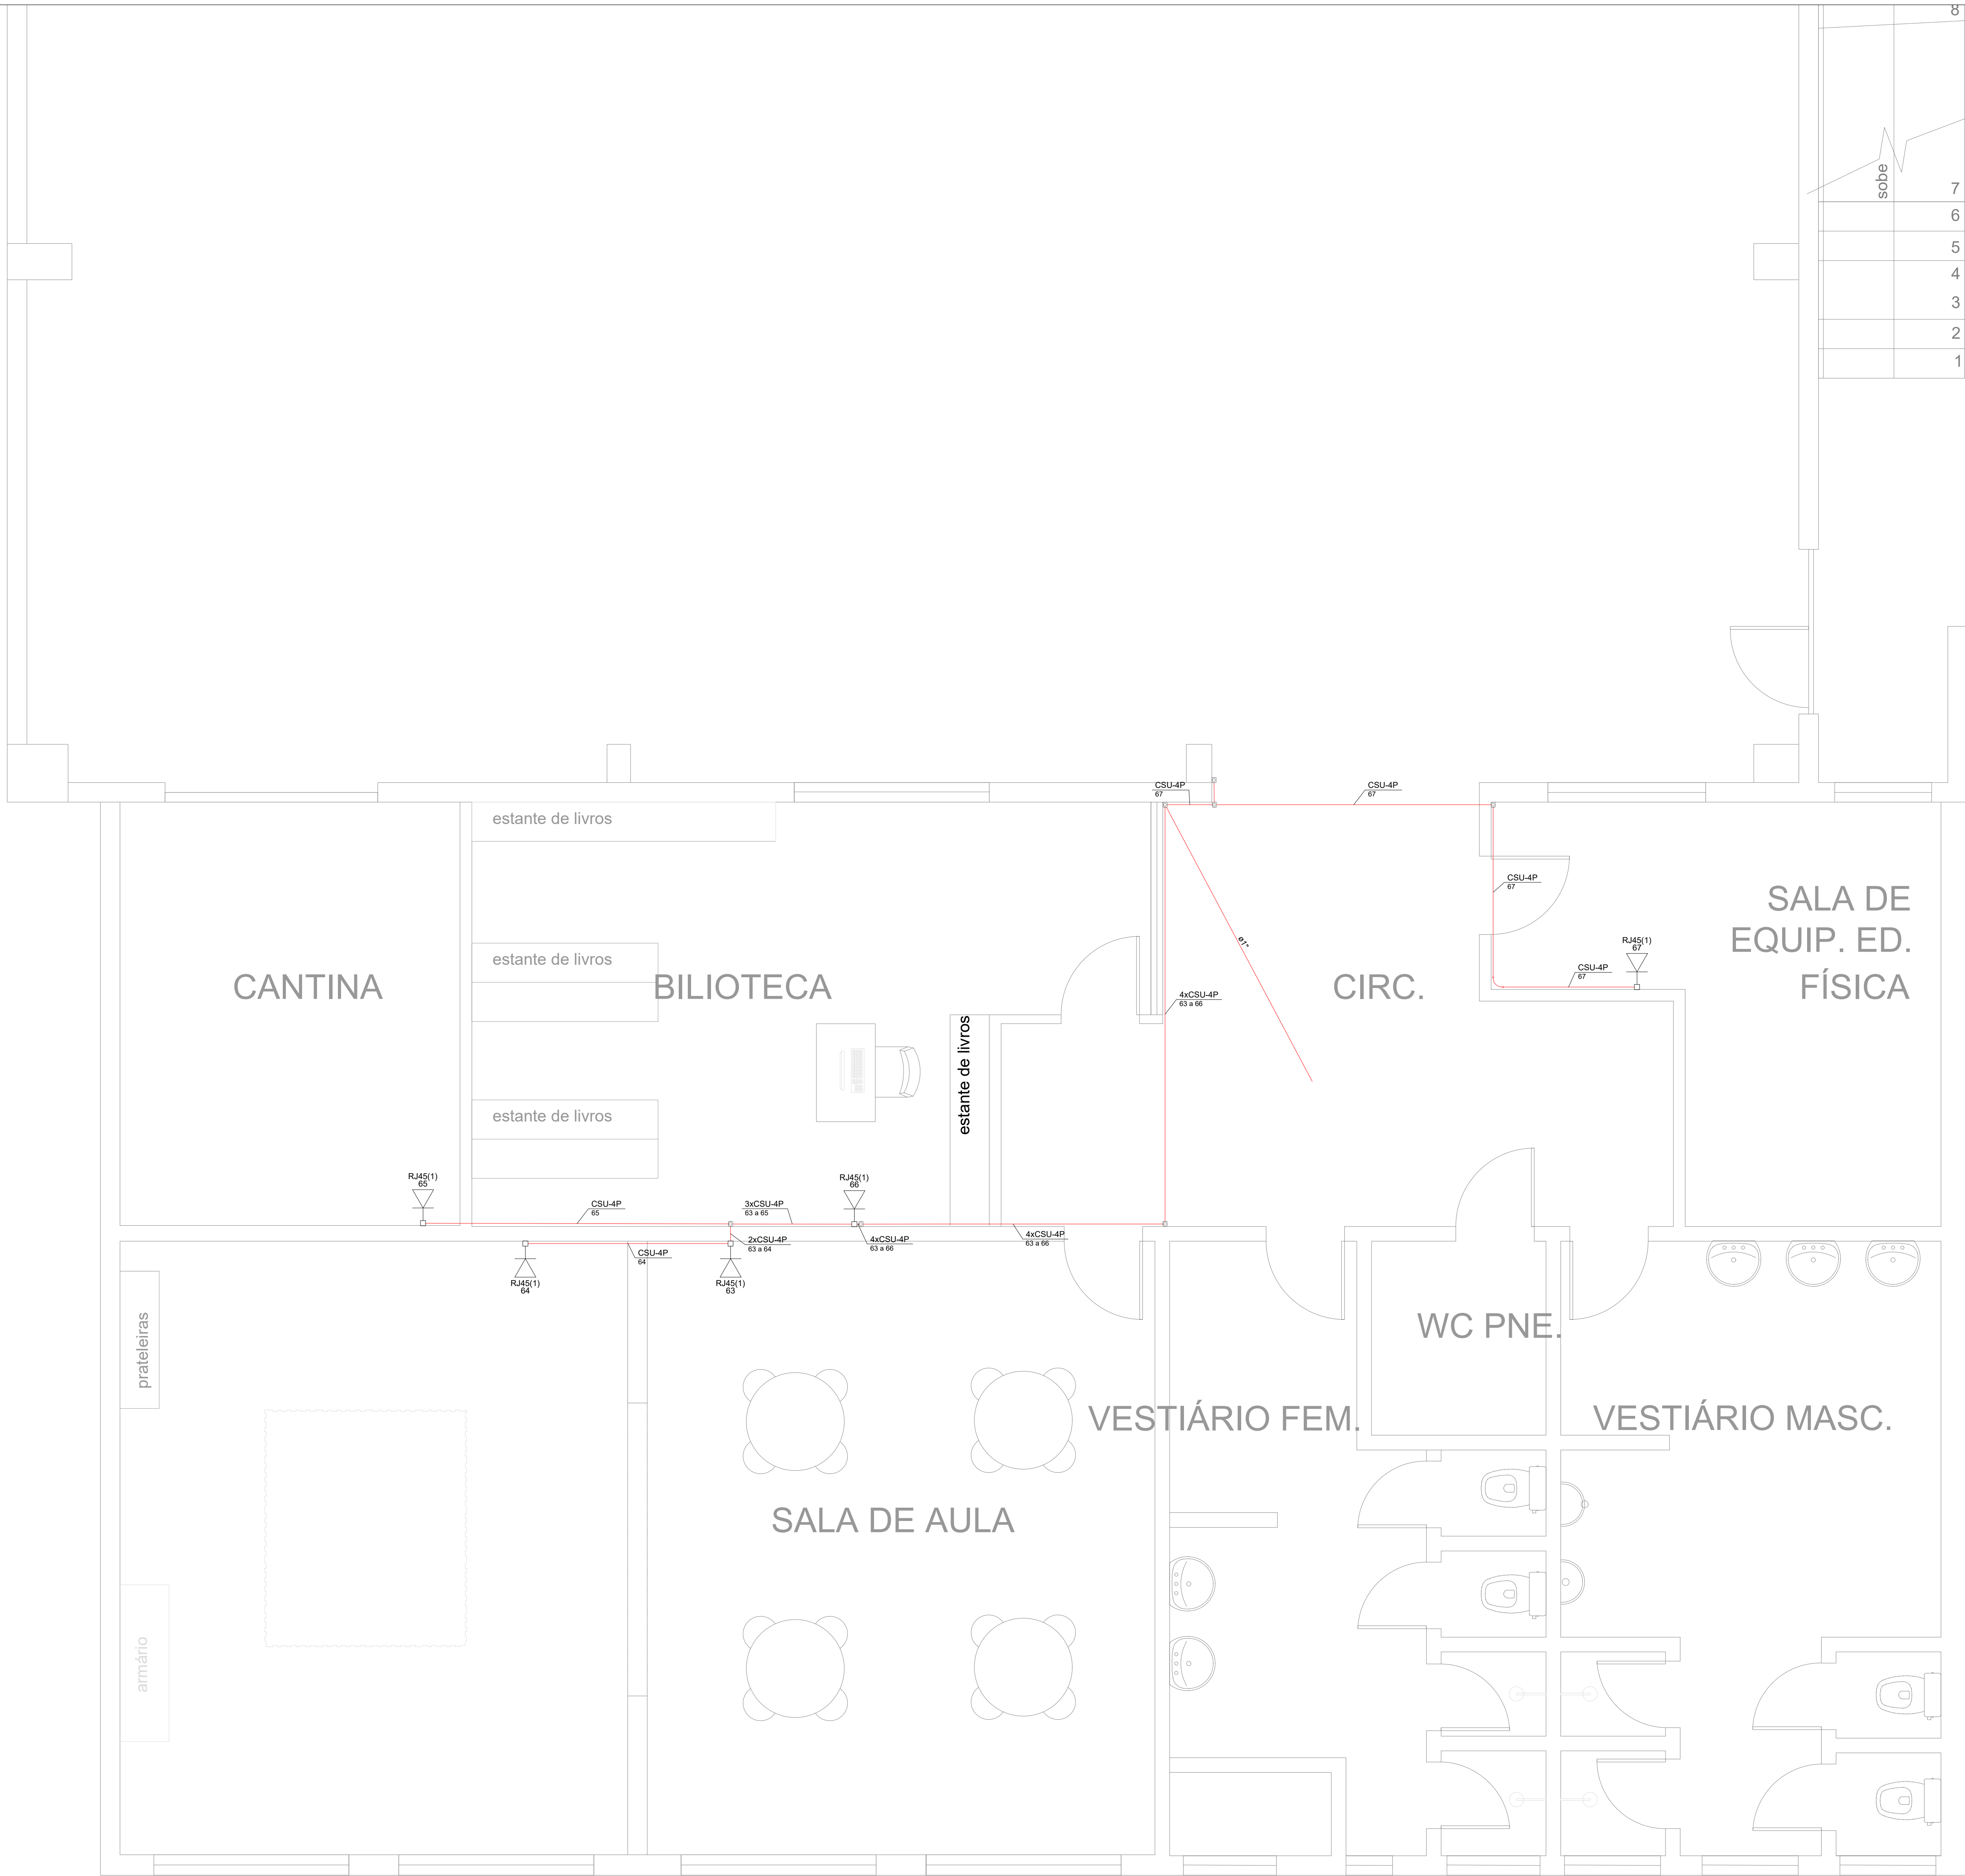

Legenda de condutos	
Elétrica	
—	Eletroduto PVC rosca
—	Eletrocalha metálica

Legenda das indicações	
RJ45(1)	Tomada RJ45 c/ placa plana 2x4" - 1 módulo - Plano - alta
RJ45(1)	Tomada RJ45 c/ placa plana 2x4" - 1 módulo - Plano - baixa
RJ45(1)	Tomada RJ45 c/ placa plana 2x4" - 1 módulo - Plano - média
RJ45(2)	Tomada RJ45 c/ placa plana 2x4" - 2 módulos - Plano - baixa
CH	Curva de inversão - 38x38mm
CH	Curva horizontal 90° - 19x38mm
CH	Curva horizontal 90° - 38x38mm
RC	Redução concêntrica - 19x38x38mm
TM	Terminal - 19x38mm
16U	Caixa padrão 19" - porta acrílico cristal - 16U x 470mm

Legenda	
	Caixa padrão
	Condutete de PVC 5 entradas
	Curva 90°
	Curva de inversão
	Curva horizontal 90°
	Ponto de telecomunicação a 0,30m do piso
	Ponto de telecomunicação a 1,20m do piso
	Ponto de telecomunicação a 1,80m do piso
	Redução concêntrica
	Saída horizontal para eletroduto
	Terminal

ASSINATURAS / CARIMBOS	
RAPHAEL BRASIL DA SILVA Responsável Técnico	
00	Emissão Inicial
Nº	ALTERAÇÃO
DATA	02/07/2025
Cliente:	Escola Municipal de Ensino Fundamental Professor Mathheus Grimm Rua Prof Mathheus Grimm, 40 - Dois Irmãos CEP: 54.708-120/0001-01 Fone: (51) 3364-4500
PLUG Solução em Energia	R. Sérgio de Moraes, 251, Bairro: São João-Bom-Fim CEP: 96.415-190 Fone: (51) 99114-3314 e-mail:projeto@plug.eng.br
DISCIPLINA: ELÉTRICO	ART Nº: 13630308
ETAPA: PROJETO	ARQUIVO: ENEP_Matheus_Grimm
PROJETISTA: RAFAEL BRASIL	DESENHO: RAFAEL BRASIL
RESP. TÉCNICO: ENG. RAFAEL BRASIL DA SILVA	CREAM: 215.835
ESCALA: INDICADA	
PROJETO DE CABEAMENTO ESTRUTURADO	
Pavimento Inferior	
REV. 00	02/07
Responsável Técnico de PLUG Solução em Energia - Engº Raphael Brasil da Silva, CREA/RS-215.835, PLUG SE CREA/RS-239.872.	