


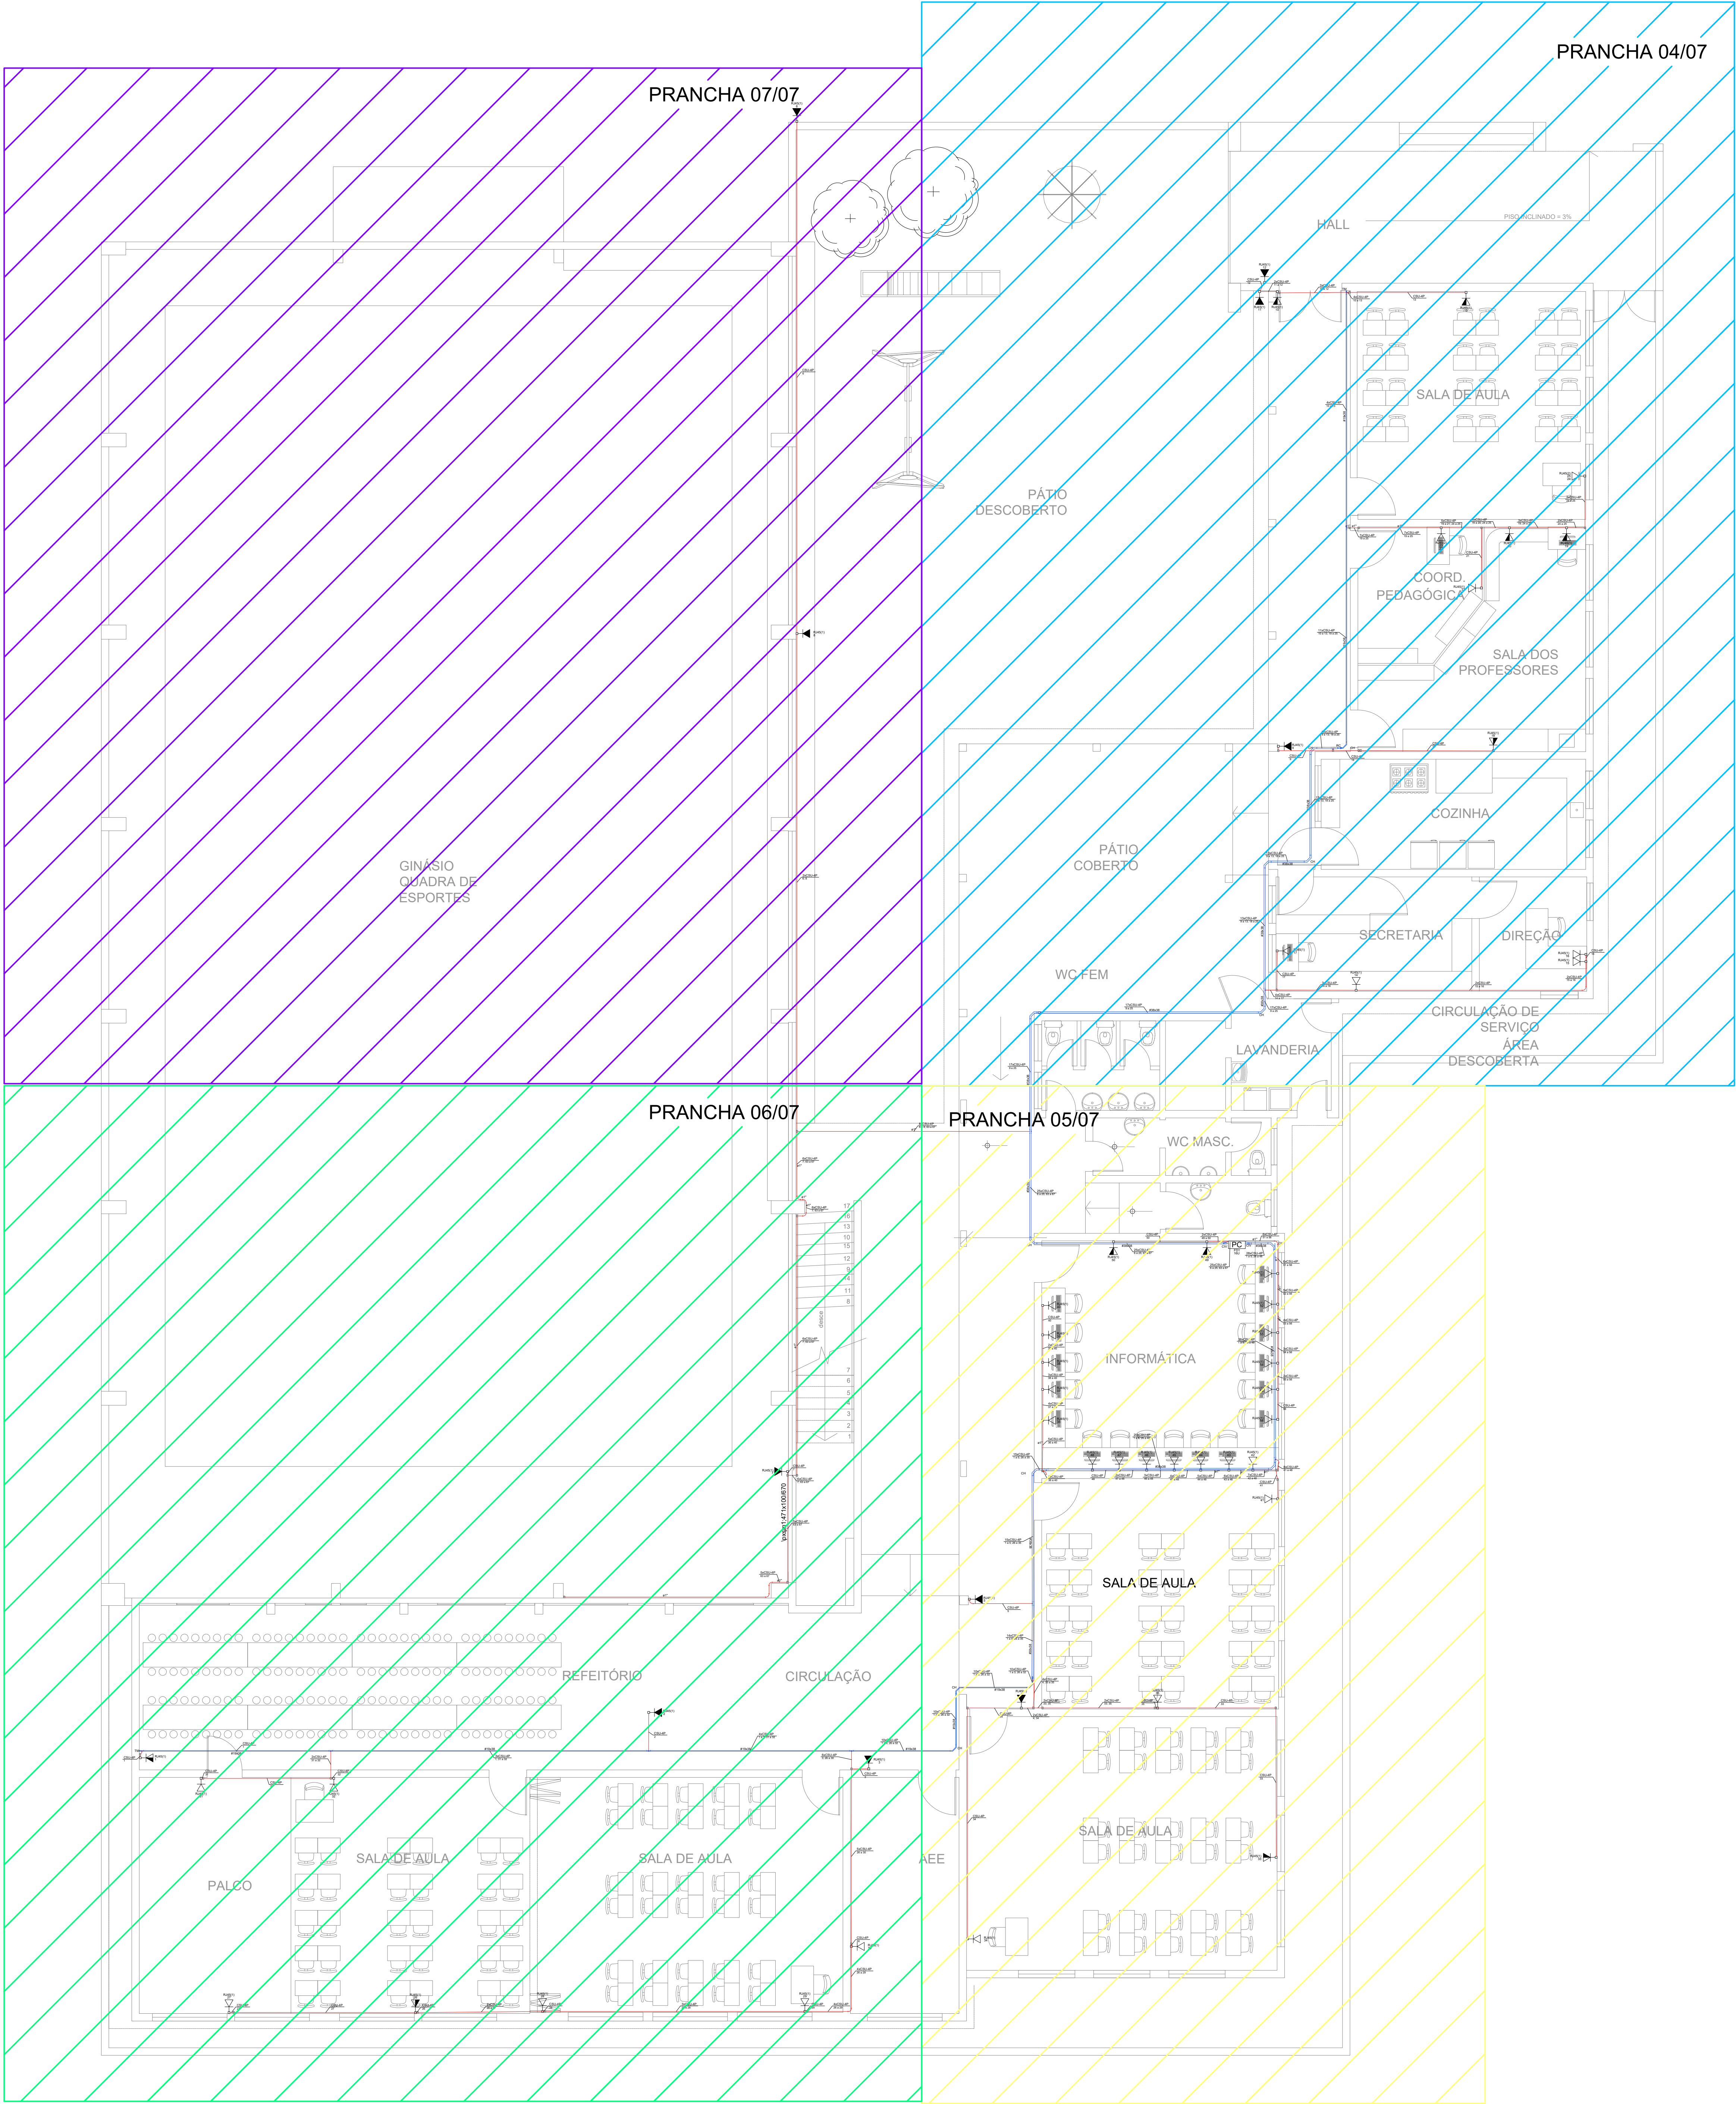

ASSINATURAS / CARIMBOS			
RAFAEL BRASIL DA SILVA Responsável Técnico			
00	Emissão Inicial	MAR/2023	
Nº	ALTERAÇÃO	DATA	
Cliente:	Prof. Matheus Grimm Associação de Ensino Escola Municipal de Ensino Fundamental Prof. Matheus Grimm Rua Prof. Matheus Grimm, 40 - Dois Irmãos CNPJ: 04.700.120/0001-01 011.3044-8500		
	PLUG Soluções em Energia R. Getúlio de Moraes, 251, Bairro: São João - Bagé/RS CEP: 96.415-100 Fone: (51) 99114-3314 e-mail: plug@plugsolucoes.com.br		
DISCIPLINA: ELÉTRICO		ART Nº: 1303306	
ETAPA: PROJETO		ARQUIVO: EXEMP_MATHEUS_GRIFFIN-ELS-PROJ	
PROJETISTA: RAFAEL BRASIL		DESENHADO: EMANUELE JARDIM	
RESP. TÉCNICO: ENG. RAFAEL BRASIL DA SILVA		CREAR/RS 215.835	
PROJETO DE CABEAMENTO ESTRUTURADO			ESCALA: INDICADA
-Folheto Versão A-			REV. 00 03/07
Responsável Técnico de PLUG Soluções em Energia - Eng.º Participante Rafael Brasil da Silva CREA/RS 215.835, PLUG SE CREA/RS 239.872			