


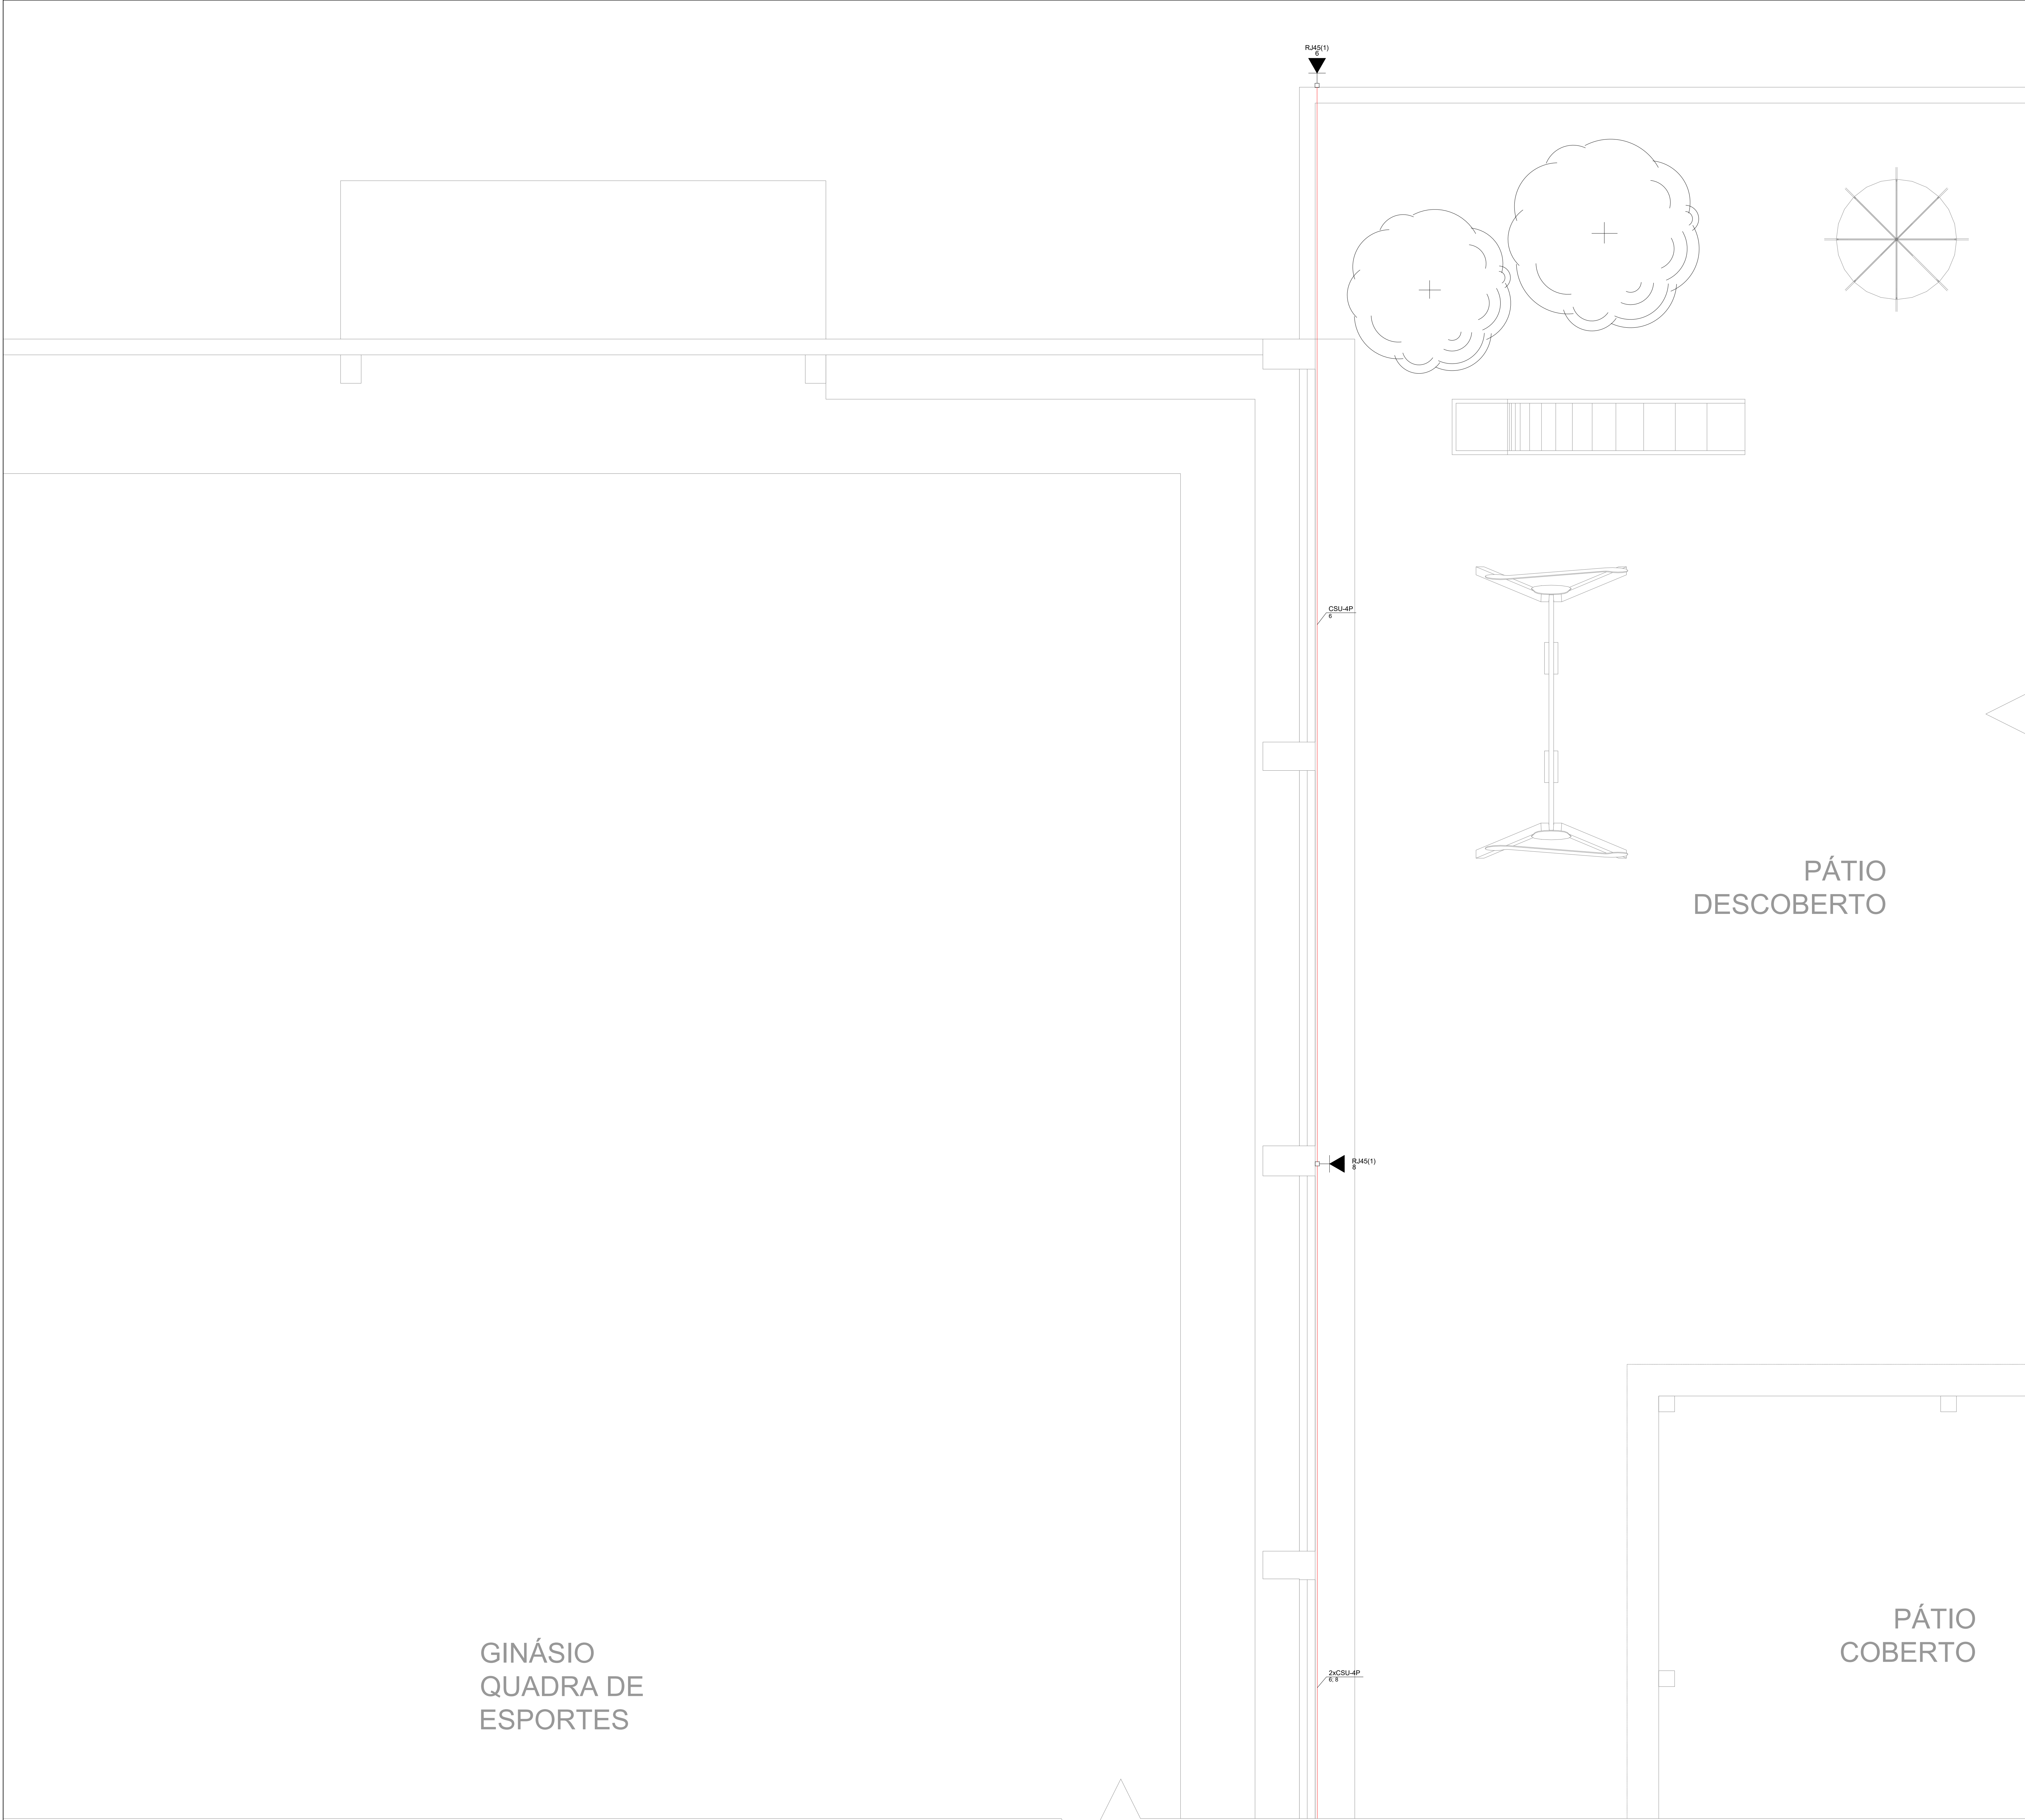

Legenda de condutos	
Elétrica	
	Eletroduto PVC rosca
	Eletrocalha metálica

Legenda das indicações	
R45(1)	Tomada RJ45 c/ placa plana 2x4" - 1 módulo - Plano - alta
R45(1)	Tomada RJ45 c/ placa plana 2x4" - 1 módulo - Plano - baixa
R45(1)	Tomada RJ45 c/ placa plana 2x4" - 1 módulo - Plano - média
R45(2)	Tomada RJ45 c/ placa plana 2x4" - 2 módulos - Plano - baixa
CH	Curva horizontal 90° - 19x38mm
CH	Curva horizontal 90° - 38x38mm
CH	Curva horizontal 90° - 38x38mm
CH	Curva horizontal 90° - 38x38mm
RC	Redução concêntrica - 19x38x38mm
TM	Terminal - 19x38mm
16U	Caixa padrão 19" - porta acrílico cristal - 16U x 470mm

Legenda	
PC	Caixa padrão
Ø	Condutete de PVC 5 entradas
90°	Curva 90°
90°	Curva de inversão
90°	Curva horizontal 90°
90°	Ponto de telecomunicação a 0,30m do piso
90°	Ponto de telecomunicação a 1,20m do piso
90°	Ponto de telecomunicação a 1,80m do piso
90°	Redução concêntrica
90°	Saída horizontal para eletroduto
90°	Terminal

GINÁSIO
QUADRA DE
ESPORTES

PÁTIO
DESCOBERTO

PÁTIO
COBERTO

ASSINATURAS / CARIMBOS

RAPHAEL BRASIL DA SILVA
Responsável Técnico

00	Emissão Inicial	MAR/2023
Nº	ALTERAÇÃO	DATA



Prof. Matheus Grimm
Instituto de Ensino Superior

Escola Municipal de Ensino Fundamental Professor Matheus Grimm
Rua Prof. Matheus Grimm, 40 - Vila Imbuizinho
CNPJ: 06.708.120/0001-01
Fone: (11) 3042-4500



PLUG Engenharia

PLUG Solução em Energia R. São João de Marins, 251, Bairro São João-Bogal/MS CEP: 56.415-190 Fone: (55) 99114-3314 e-mail:projeto@plug.eng.br

DISCIPLINA: ELÉTRICO	ART Nº: 13630308
ETAPA: PROJETO	ARQUIVO: EXEMPLO_MATHEUS_GRIFFIN-ELC-F001
PROJETISTA: RAFAEL BRASIL	DESENHADO: RAFAEL BRASIL
RESP. TÉCNICO: ENG. RAFAEL BRASIL DA SILVA	CREAM/MS 215.835

PROJETO DE CABEAMENTO ESTRUTURADO		REV. 00	07/07
Pavimento Térreo D			

Responsável Técnico de PLUG Solução em Energia - Eng. Raphael Brasil da Silva, CREA/MS 215.835, PLUG SE CREA/MS 239.872.