


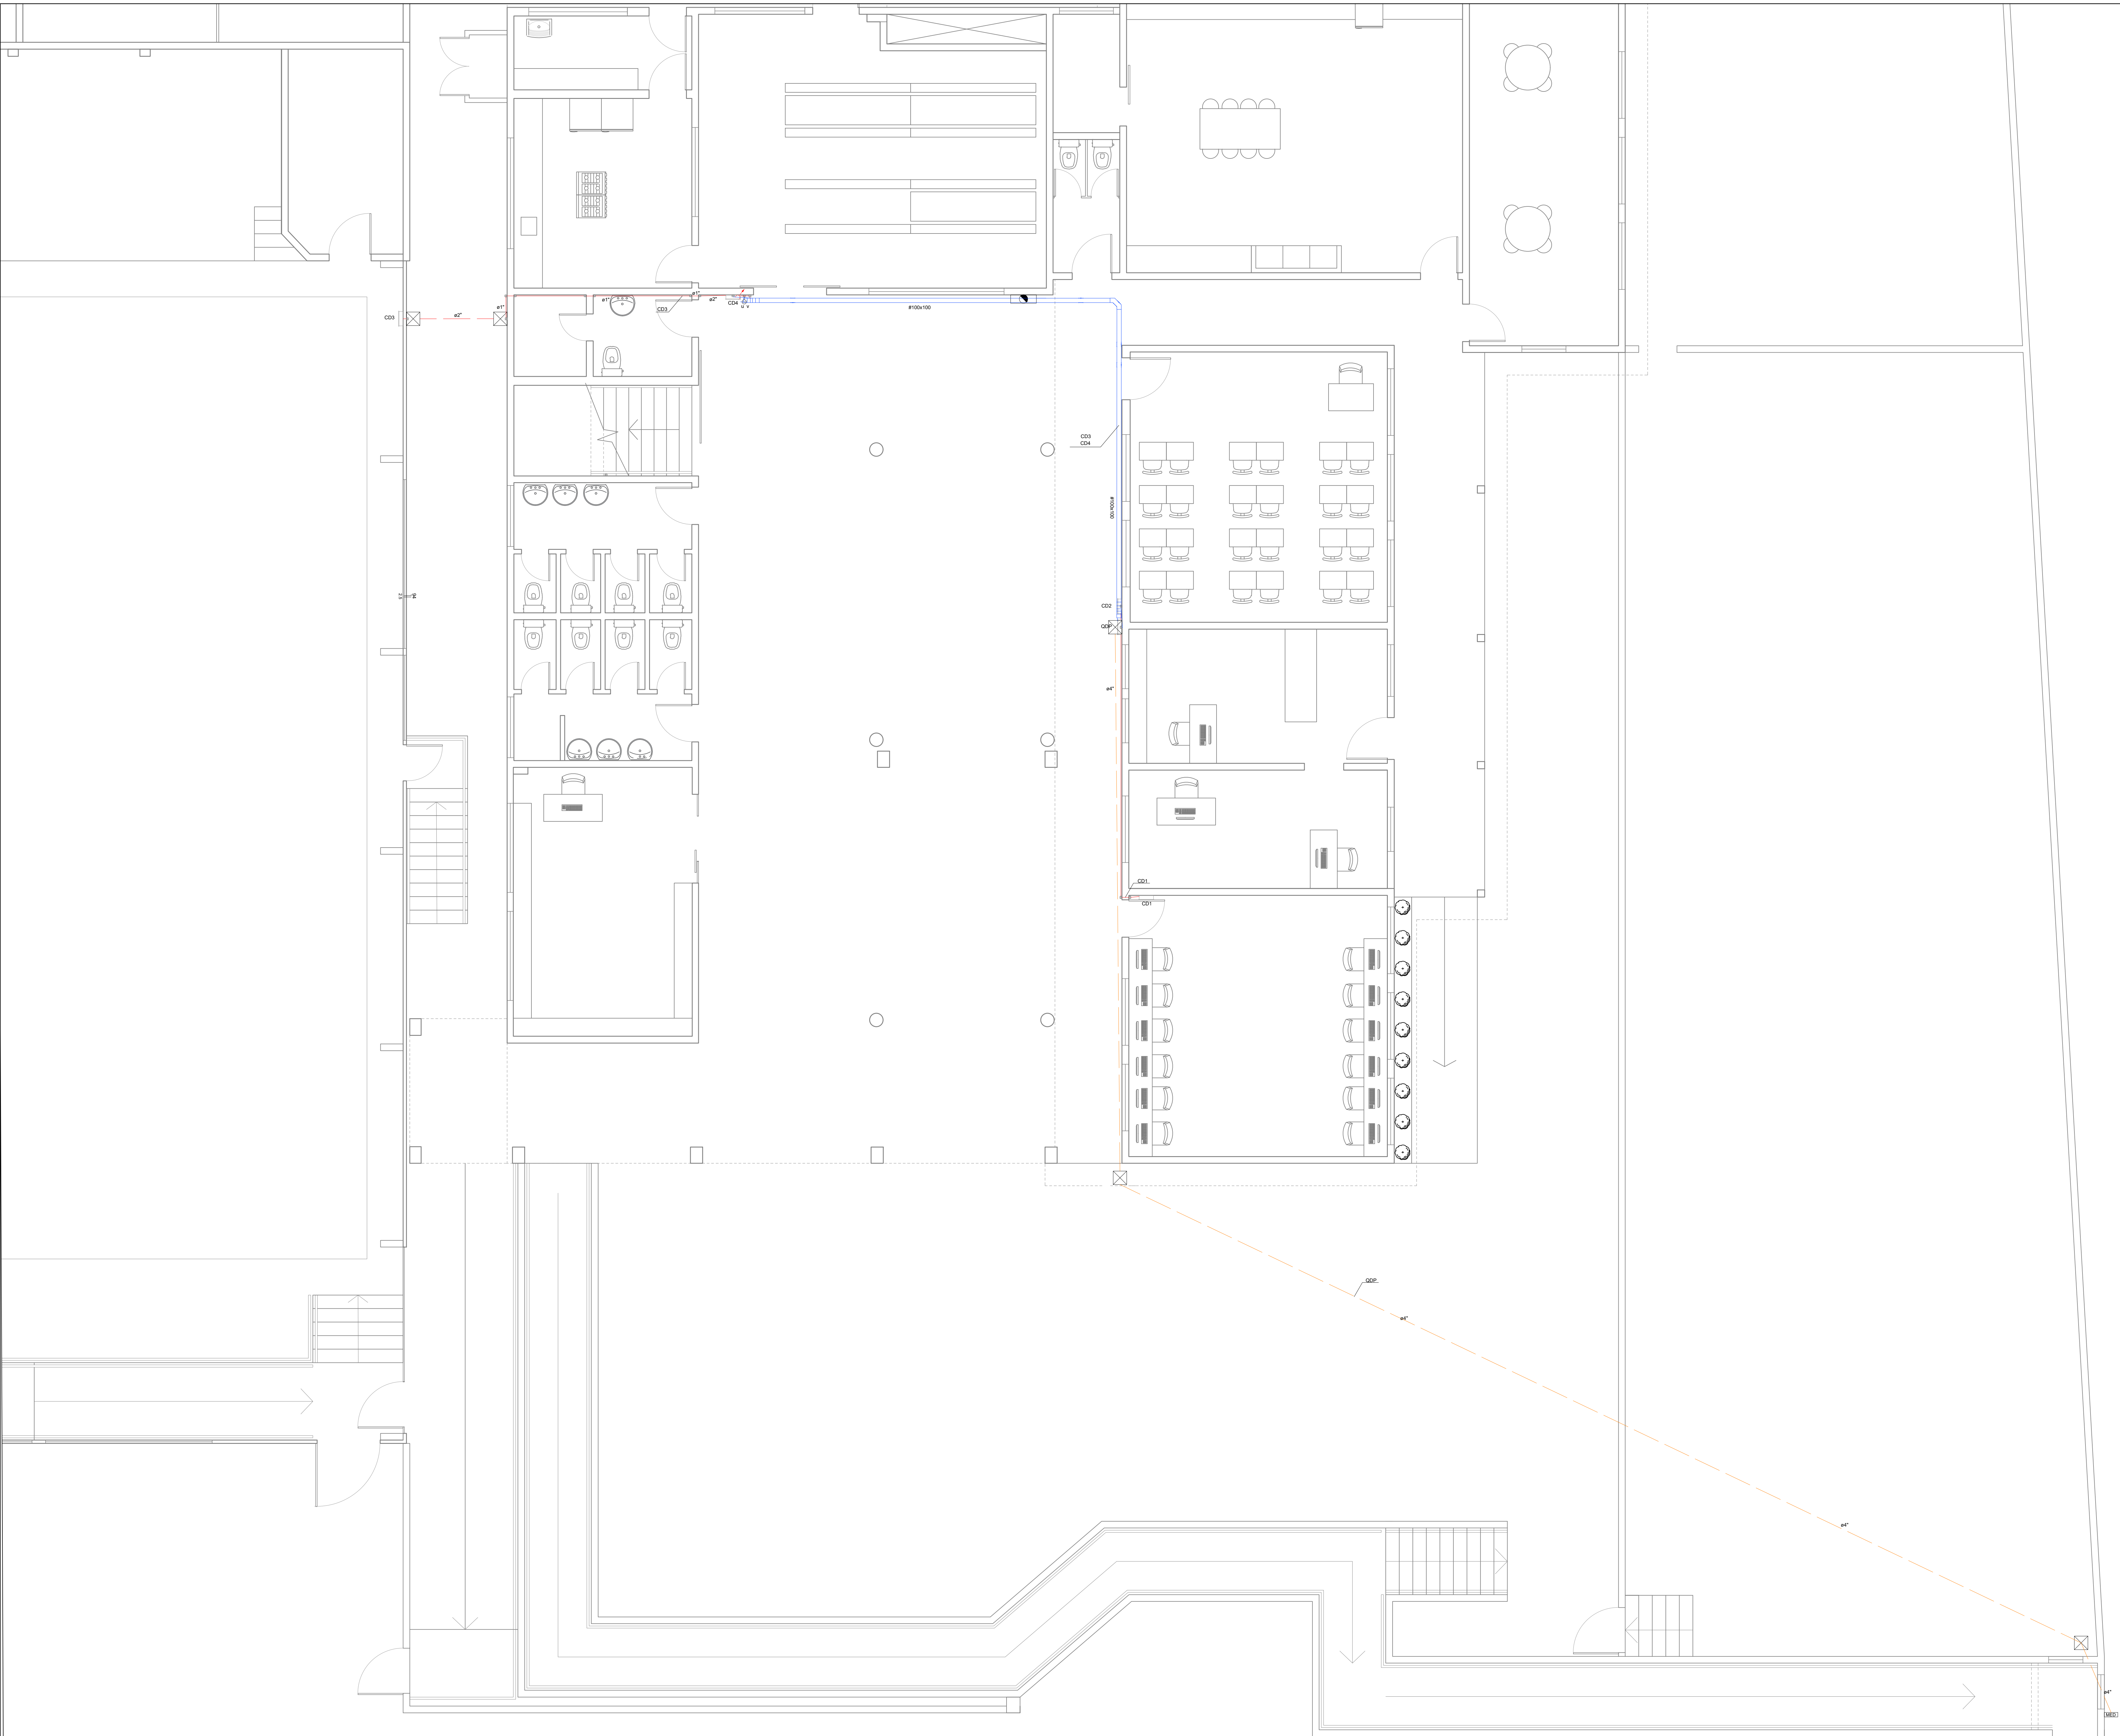

Legenda de condutos	
Elétrica	Elutrodo PVC rígido
	Elutrodo PEAD flexível
	Elutrodo metálico

Legenda	
	Bloco autônomo lum. emergência no teto
	Caixa de passagem
	Condutete PVC 5 entradas - 2 Tomadas baixas a 0,30m do piso
	Condutete PVC 5 entradas - 2 Tomadas médias a 1,10m do piso
	Condutete PVC 5 entradas - Interruptor paralelo 1 teca - 1,10m do piso
	Condutete PVC 5 entradas - Interruptor simples 1 teca - 1,10m do piso
	Condutete PVC 5 entradas - Interruptor simples 2 teclas - 1,10m do piso
	Condutete PVC 5 entradas - Interruptor simples e Tomada hexagonal a 1,10m do piso
	Condutete PVC 5 entradas - Tomada alta a 2,20m do piso
	Condutete PVC 5 entradas - Tomada alta a 0,30m do piso
	Condutete PVC 5 entradas - Tomada baixa a 0,30m do piso
	Condutete PVC 5 entradas - Tomada média a 1,10m do piso
	Condutete de PVC 5 entradas
	Cruzeta (X) 90°
	Curva 90°
	Curva horizontal 90°
	Curva vertical externa 90°
	Curva vertical interna 90°
	Interruptor simples 3 teclas - 1,10m do piso
	Interruptores simples 2 teclas e Tomada hexagonal a 1,10m do piso
	Lâmpada Led 15W A60
	Lâmpada Led 18 W
	Lâmpada Led 21W
	Motor trifásico a 0,30m do piso
	Placa 2"x4" - ventilador do teto
	Ponto genérico de luz 15W
	Ponto genérico de luz 20W
	Ponto genérico de luz 2x20W
	Quadro de distribuição
	Quadro de medição
	Refletor de luz
	Saida dupla para eletroduto
	Saida horizontal para eletroduto
	T horizontal 90°
	T vertical descida
	Ventilatt

ASSINATURAS / CARIMBOS	
RAPHAEL BRASIL DA SILVA Responsável Técnico	
00 Emissão Inicial	ASSINATURAS
Nº ALTERAÇÃO	DATA
Cliente:  Escola Municipal do Ensino Fundamental Professor Carlos Rauch Rua T. Américo, 955 - Vila Imbuí CEP: 01.317.270-0001-50 011-3644-8469	
PLUG Solução em Energia	R. Sílvio de Moraes, 251, Bairro: São João-Bogal/MS CEP: 56.415-190 Fone: (55) 99114-3314 e-mail: plug@plugenergia.com.br
DISCIPLINA: ELÉTRICO	ART Nº: 13719878
ETAPA: PROJETO	ARQUIVO: ENEP_CARLOS_RAUCH_ELE-ROD
PROJETISTA: RAFAEL BRASIL	DESENHO: EMANUELE JARDIM
RESP. TÉCNICO: ENG. RAFAEL BRASIL DA SILVA	CREAM: 215.835
ESCALA: INDICADA	
PROJETO DAS INSTALAÇÕES ELÉTRICAS Pavimento Térreo - Circuitos Alimentadores	
REV. 00	01/08
Responsável Técnico de PLUG Solução em Energia - Eng. Raphael Brasil da Silva, CREA/MS-215.835, PLUG SE CREA/MS-239.872	