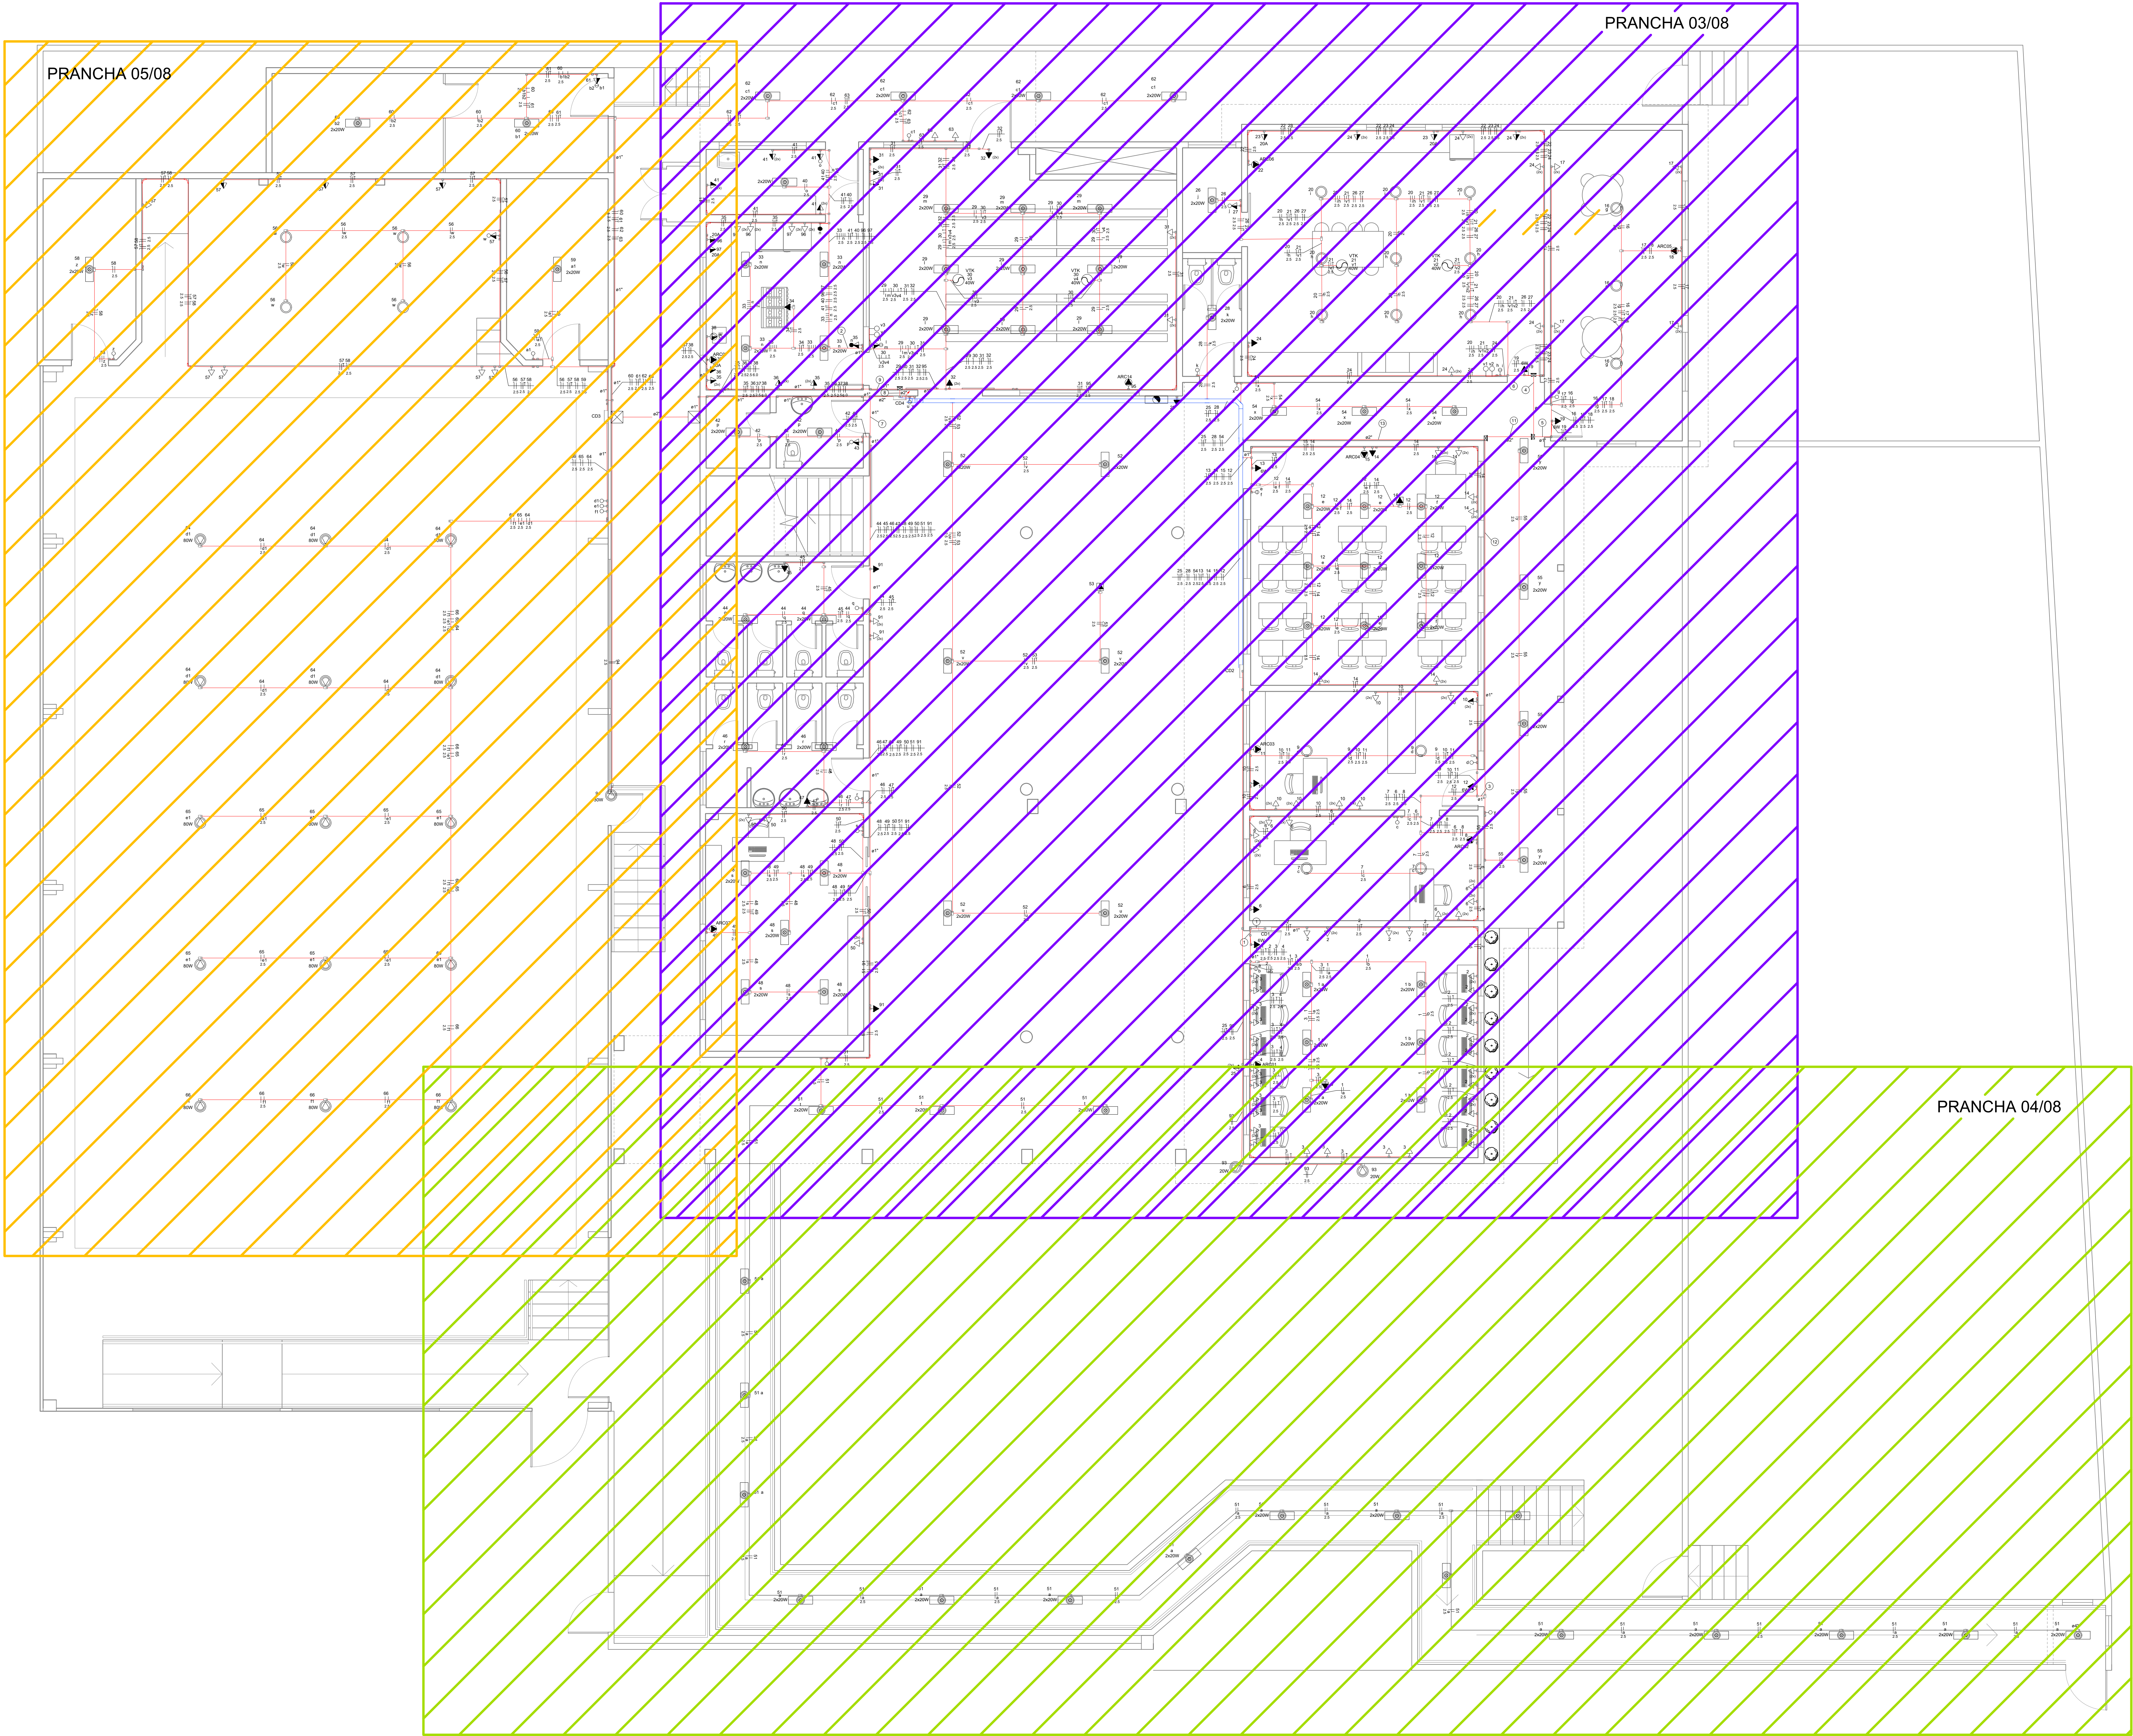


PLANTA BAIXA PAVIMENTO TÉRREO
Escala: sem

ASSINATURAS / CARIMBOS		
Rafael Brasil da Silva Responsável Técnico		
00	Emissão Inicial	ABR/2025
Nº	ALTERAÇÃO	DATA
 PLUG Solução em Energia R. Sôcio de Moraes, 251, Bairro: São João-Bom/RS CEP: 96415-100 Fone: (51) 99114-3314 e-mail: projeto@plug.eng.br		
DISCIPLINA: ELÉTRICO		ART Nº: 13719878
ETAPA: PROJETO		ARQUIVO: ENEP_CARLOS_RAUSCH_ELE-R00
PROJETISTA: RAFAEL BRASIL		DESENHO: EMANUELE JARDIM
RESP. TÉCNICO: ENG. RAFAEL BRASIL DA SILVA		CREAM/RS 215.835
PROJETO DAS INSTALAÇÕES ELÉTRICAS Pavimento Térreo - Circuito Terminal		ESCALA: INDICADA
REV. 00	02/08	
Responsável Técnico de PLUG Solução em Energia - Eng. Participante Rafael Brasil da Silva CREA/RS 215.835, PLUG SE CREA/RS 239.872		