


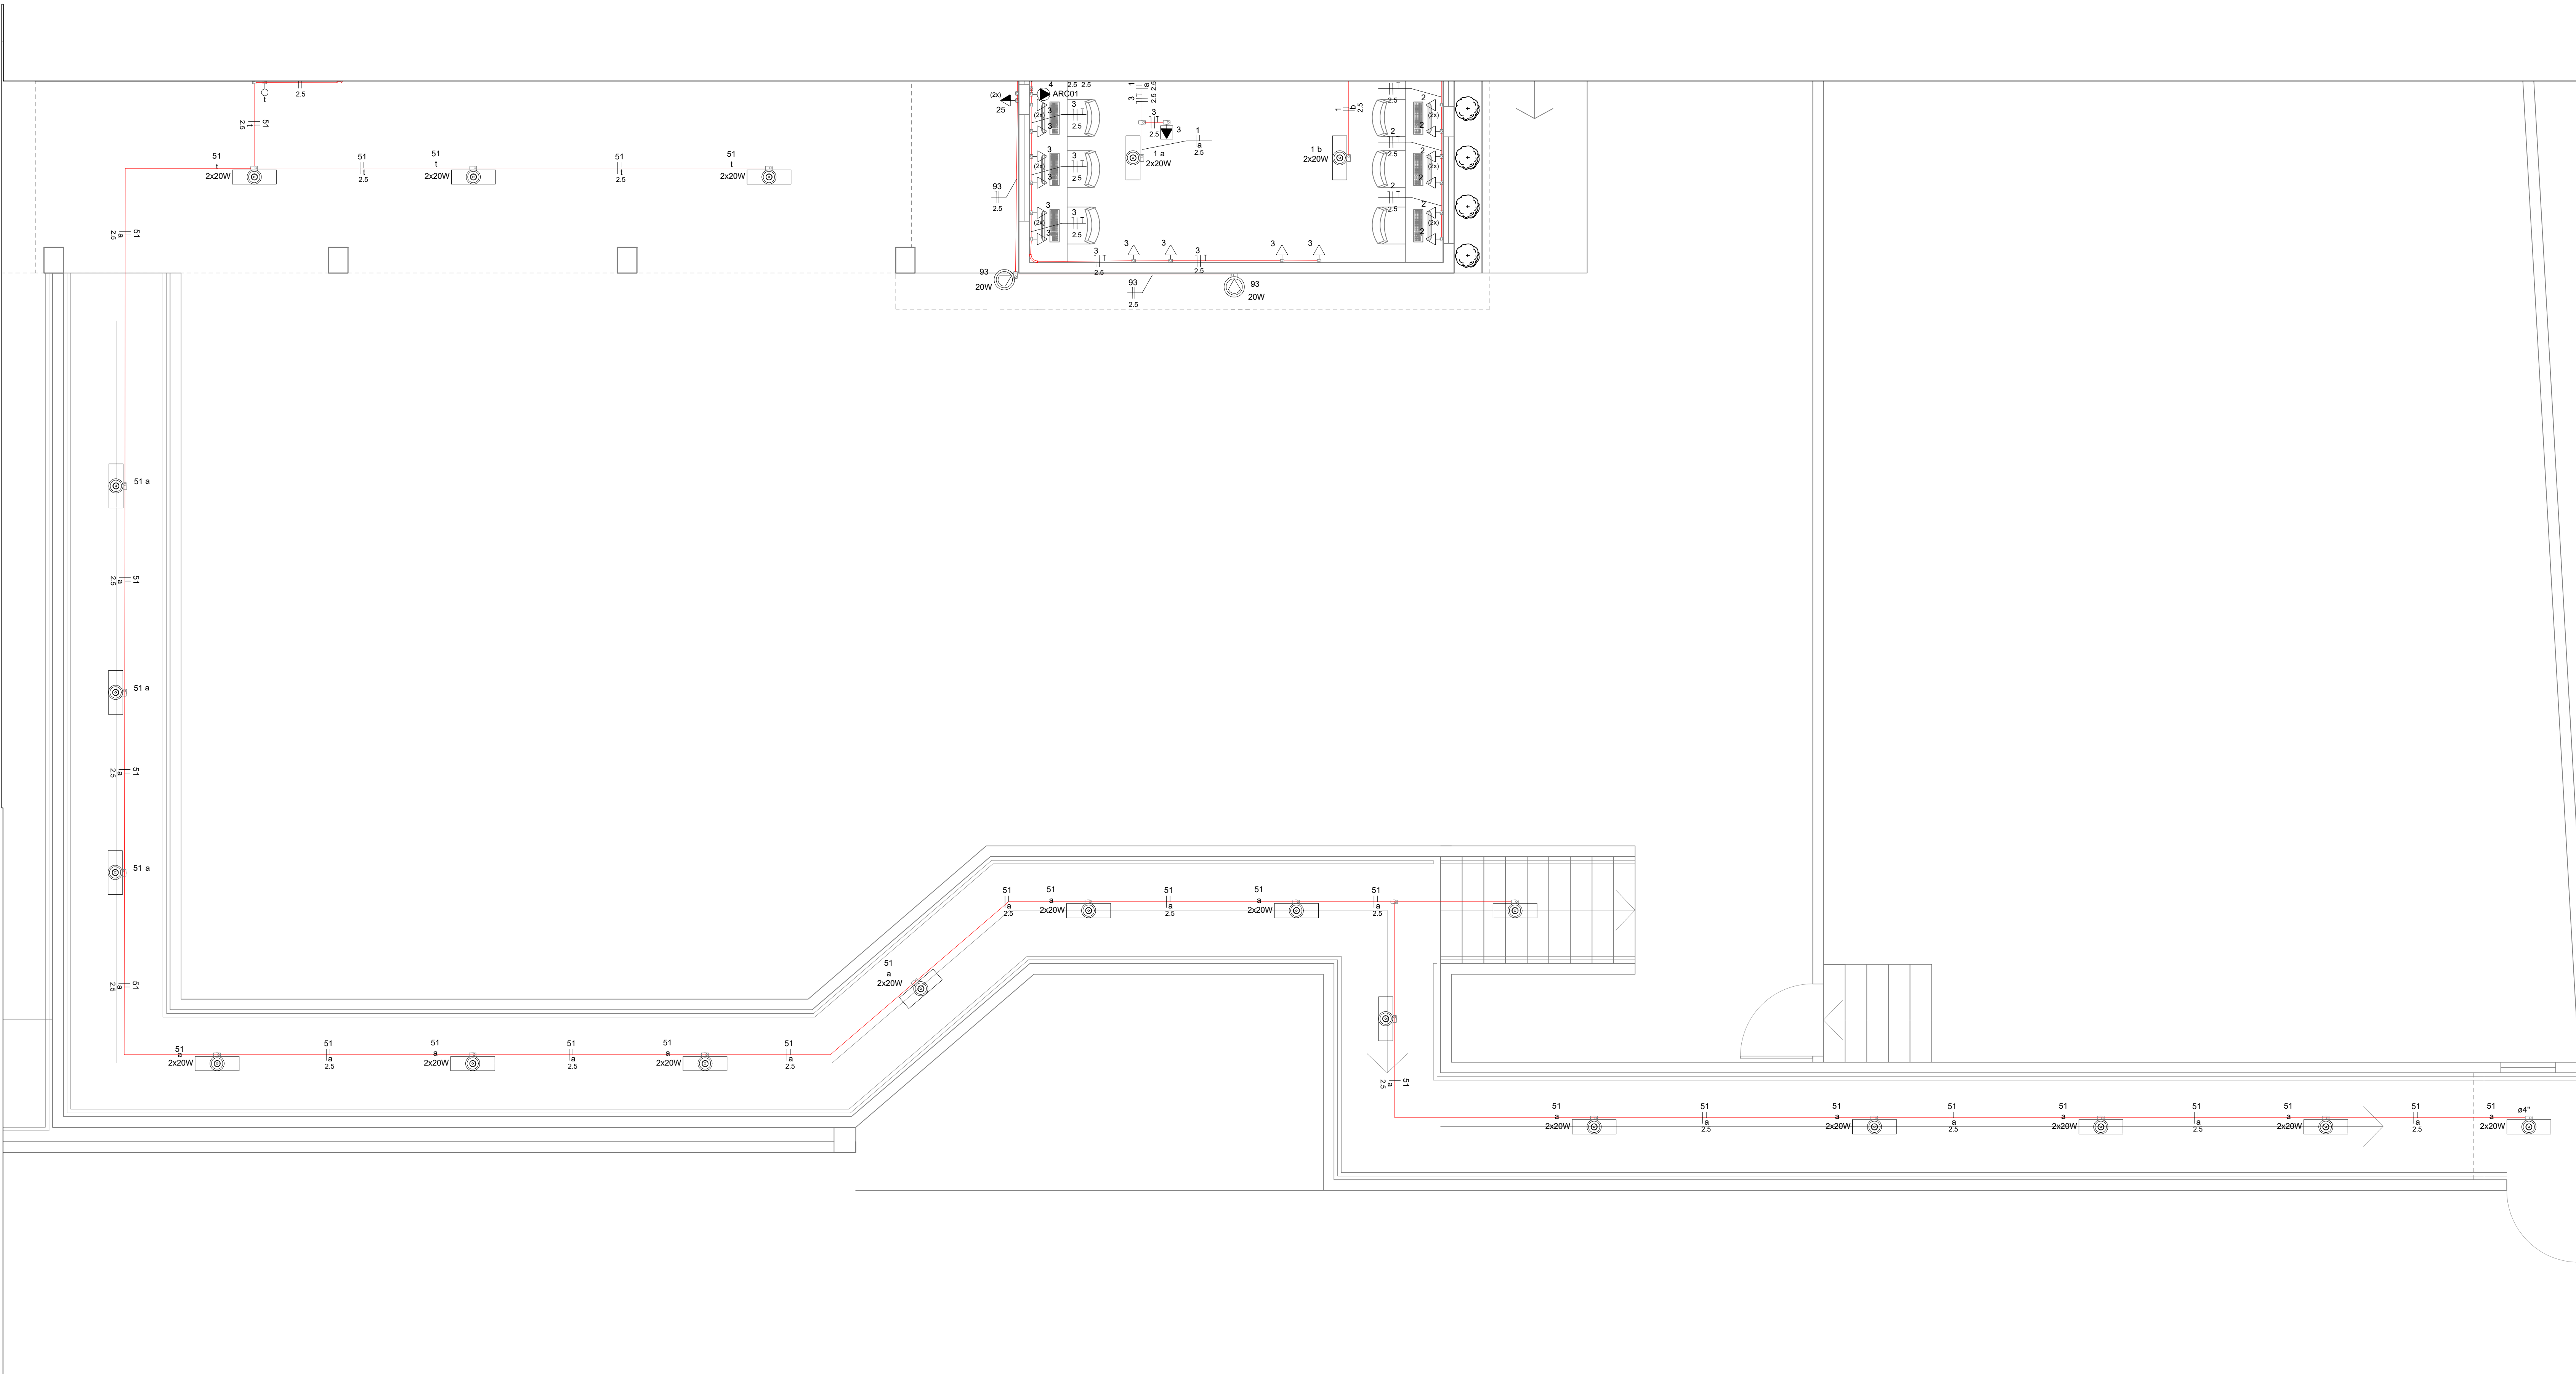

PLANTA PAVIMENTO TÉRREO - CIRCUITOS TERMINAIS B
Escala: 1/40

Legenda de condutos	
Elétrica	
Elétrica	Eletroduto PVC rígido
	Eletrocaixa metálica

Legenda das indicações	
VTK	Pontos de comando - Ventilador
L&R	Condutete - Pontos de força - Uso específico - Lavadora de roupa
SER	Condutete - Pontos de força - Uso específico - Secadora de roupa
TDE	Condutete - Pontos de força - Uso específico - Tomada elétrica
TH	T horizontal 90°

Legenda	
	Bloco autônomo lum. emergência no teto
	Caixa de passagem
	Condutete PVC - 2 Tomadas baixas a 0,30m do piso
	Condutete PVC - 2 Tomadas médias a 1,10m do piso
	Condutete PVC - Interruptor paralelo 1 teca - 1,10m do piso
	Condutete PVC - Interruptor simples 1 teca - 1,10m do piso
	Condutete PVC - Interruptor simples 2 tecas - 1,10m do piso
	Condutete PVC - Interruptor simples e Tomada hexagonal a 1,10m do piso
	Condutete PVC - Tomada no teto
	Condutete PVC - Tomada alta a 2,20m do piso
	Condutete PVC - Tomada baixa a 0,30m do piso
	Condutete PVC - Tomada baixa a 1,10m do piso
	Condutete PVC - Tomada média a 1,10m do piso
	Condutete de PVC / Caixa d Passagem
	Cruzeta (X) 90°
	Curva 90°
	Curva horizontal 90°
	Curva vertical externa 90°
	Curva vertical interna 90°
	Interruptor simples 3 tecas - 1,10m do piso
	Interruptores simples 2 tecas e Tomada hexagonal a 1,10m do piso
	Luminárias
	Luminárias Tubulares
	Motor trifásico a 0,30m do piso
	Placa 2"x4" - ventilador de teto
	Ponto genérico de luz 15W
	Quadro de distribuição
	Quadro de medição
	Refletor de led
	Saída dupla para eletroduto
	Saída horizontal para eletroduto
	T horizontal 90°
	T vertical descida
	Ventilador

Legenda de faixas - Pav. Térreo	
1	1 2 3 4 5
2	6 7 8 9 10 11 12
3	13 14 15 16 17 18 19
4	20 21 22 23 24 25 26 27 28



ASSINATURAS / CARIMBOS	
RAPHAEL BRASIL DA SILVA Responsável Técnico	
00 Emissão Inicial	ASSINATURAS / CARIMBOS
Nº ALTERAÇÃO	DATA
PLUG Solução em Energia	R. Sábido de Moraes, 251, Bairro: São João-Bom-Fim CEP: 06.415-100 Fone: (051) 99114-3314 e-mail:projeto@plug.eng.br
DISCIPLINA: ELÉTRICO	ART Nº: 1371/0878
ETAPA: PROJETO	ARQUIVO: ENMEP_CARLOS_RAUCH_ELE-ROD
PROJETISTA: RAFAEL BRASIL	DESENHADO: EMANUELE JARDIM
RESP. TÉCNICO: ENG. RAFAEL BRASIL DA SILVA	CREADOR: 215.835
ESCALA: INDICADA	
PROJETO DAS INSTALAÇÕES ELÉTRICAS Pavimento Térreo - Circuitos Terminais B	
REV. 00	04/08
Responsável Técnico de PLUG Solução em Energia - Eng.º Participante Rafael Brasil da Silva, CREA/RS-215.835, PLUG SE CREA/RS-239.873	