


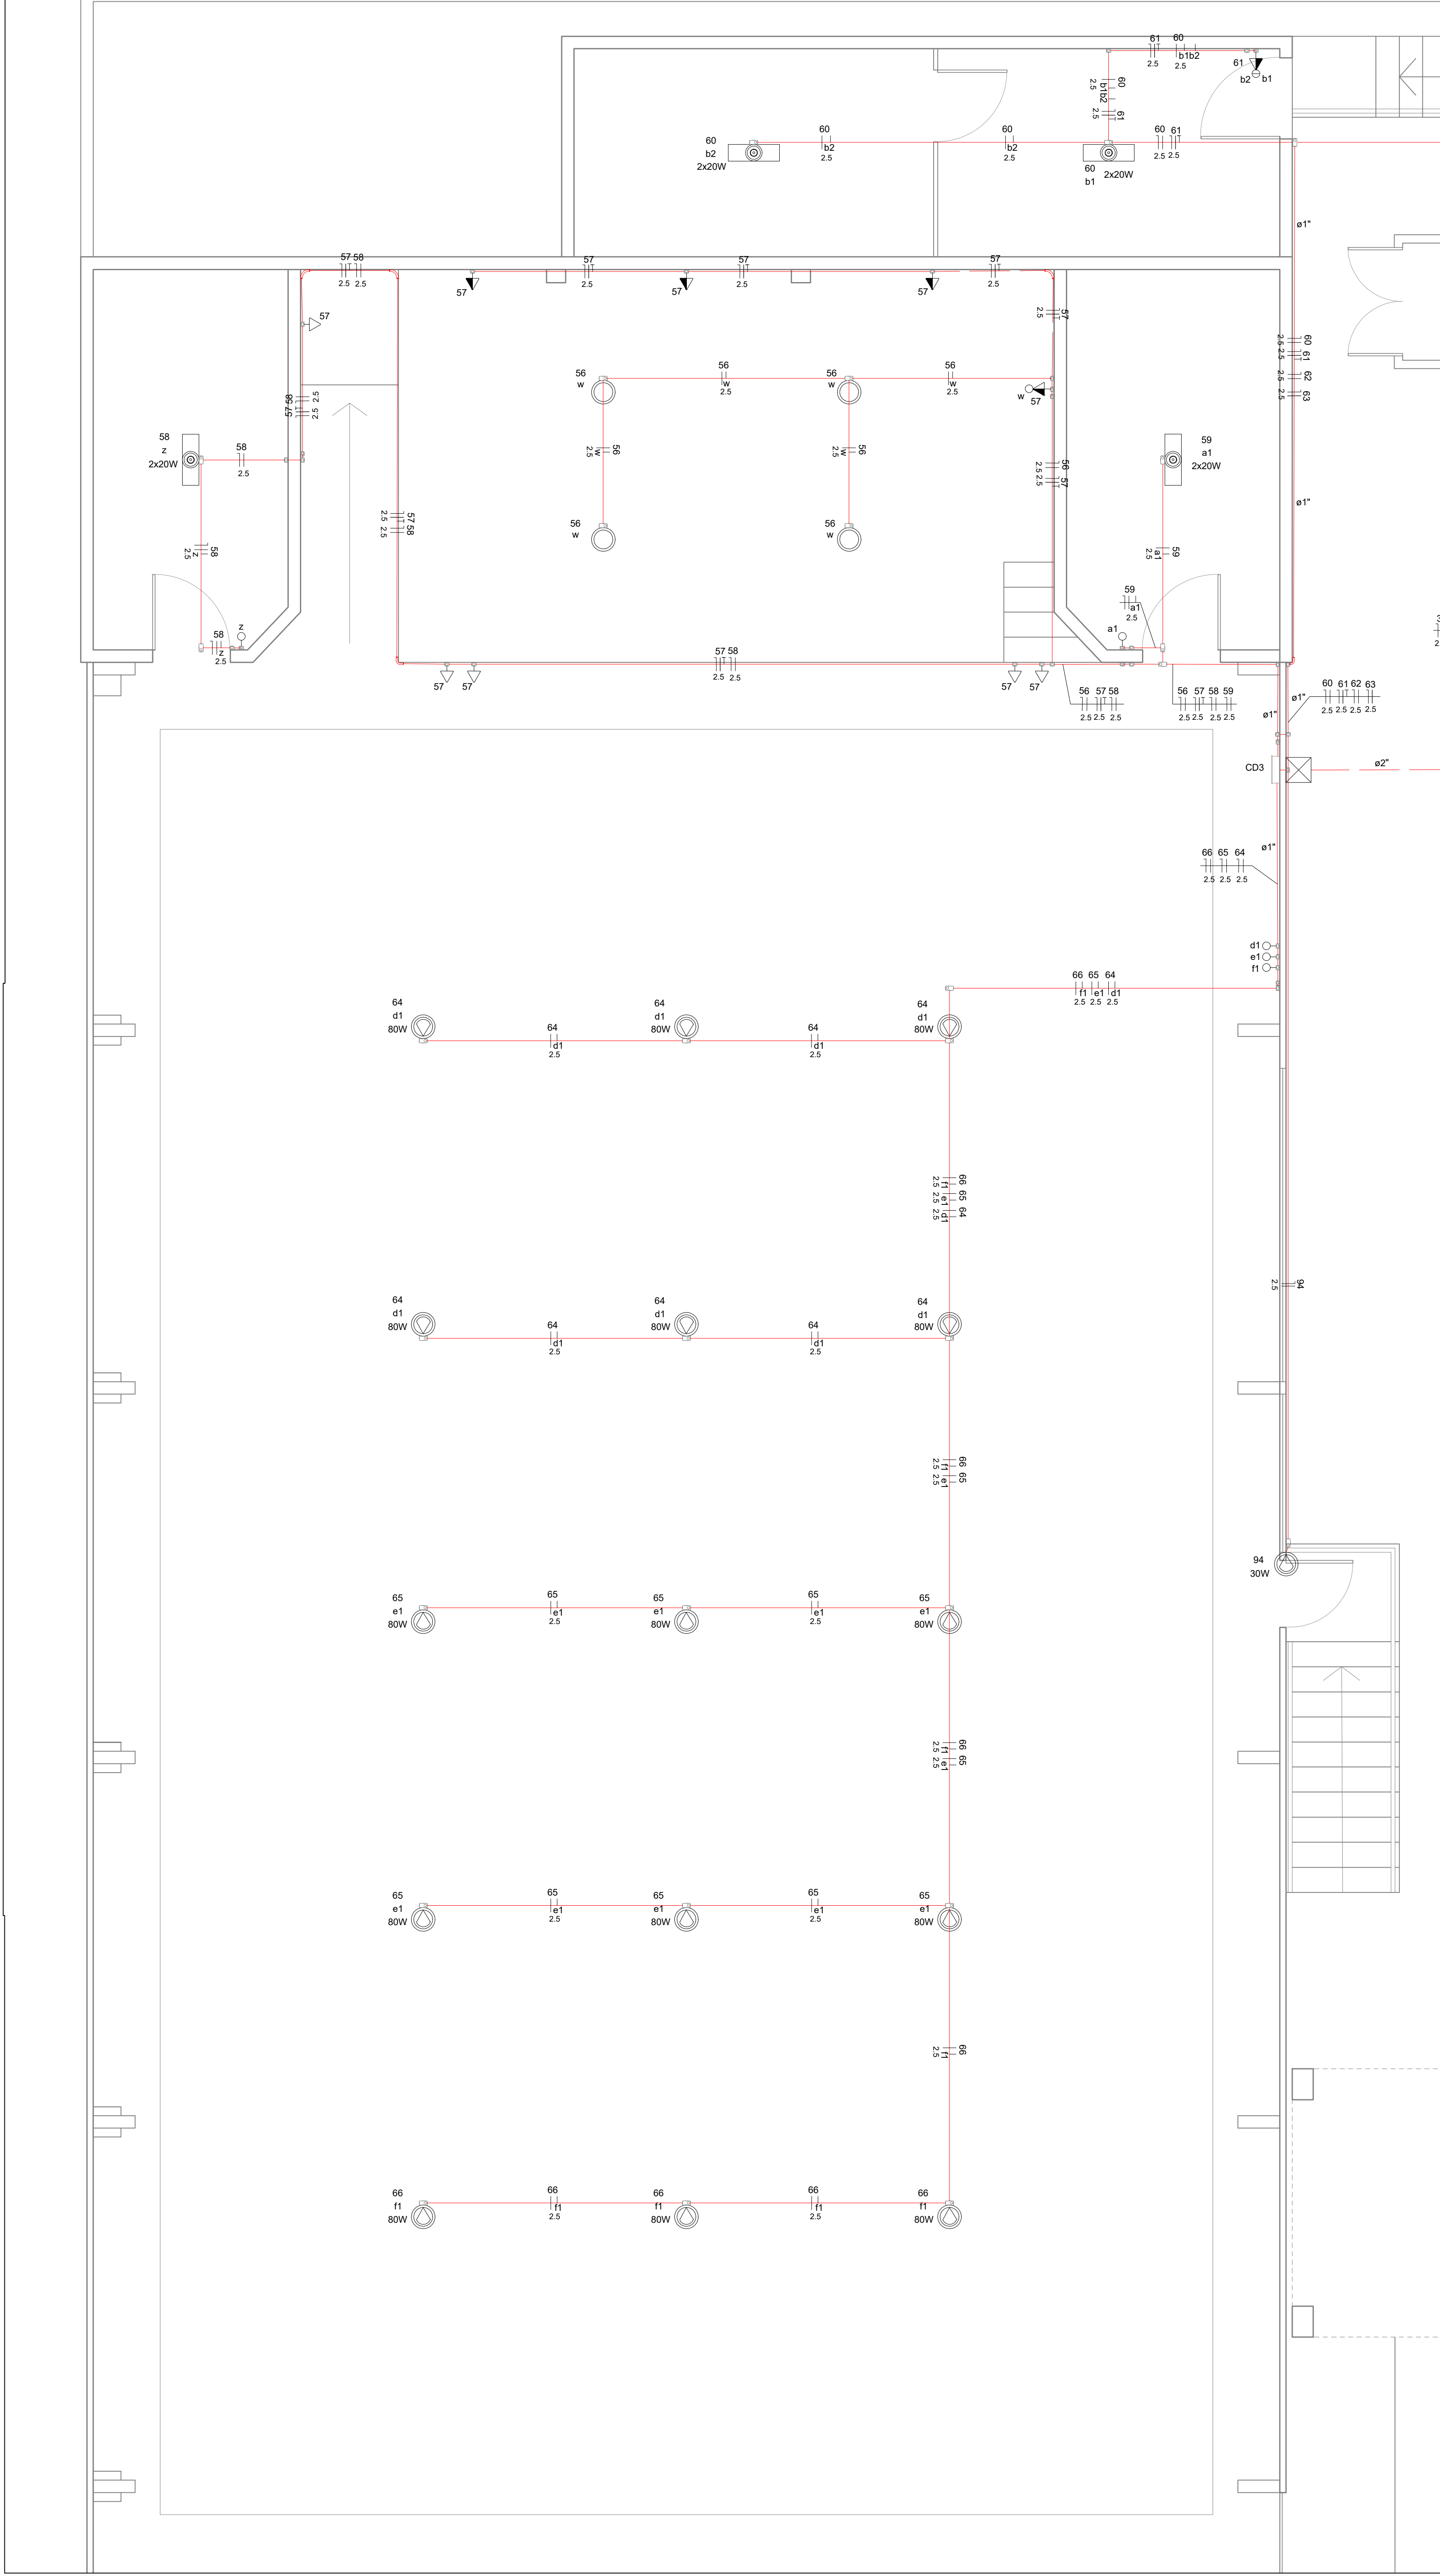

PLANTA PAVIMENTO TÉRREO - CIRCUITOS TERMINAIS C
Escala: 1/40

Legenda de condutos

Elétrica

Eletroduto PVC rígido

Eletrocaixa metálica

Legenda das indicações

VTK Pontos de comando - Ventilador
L&R Condutete - Pontos de força - Uso específico - Lavadora de roupa
SER Condutete - Pontos de força - Uso específico - Secadora de roupa
TOE Condutete - Pontos de força - Uso específico - Torna-eletrica
TH T horizontal 90°

Legenda

Bloco autônomo lum. emergência no teto

Caixa de passagem

Condutete PVC - 2 Tomadas baixas a 0,30m do piso

Condutete PVC - 2 Tomadas médias a 1,10m do piso

Condutete PVC - Interruptor paralelo 1 teca - 1,10m do piso

Condutete PVC - Interruptor simples 1 teca - 1,10m do piso

Condutete PVC - Interruptor simples 2 tecas - 1,10m do piso

Condutete PVC - Interruptor simples e Tomada hexagonal a 1,10m do piso

Condutete PVC - Tomada no teto

Condutete PVC - Tomada alta a 2,20m do piso

Condutete PVC - Tomada baixa a 0,30m do piso

Condutete PVC - Tomada baixa a 1,10m do piso

Condutete PVC - Tomada média a 1,10m do piso

Condutete de PVC / Caixa d Passagem

Cruzeira (X) 90°

Curva 90°

Curva horizontal 90°

Curva vertical externa 90°

Curva vertical interna 90°

Interruptor simples 3 tecas - 1,10m do piso

Interruptores simples 2 tecas e Tomada hexagonal a 1,10m do piso

Luminárias

Luminárias Tubulares

Motor trifásico a 0,30m do piso

Placa 2"x4" - ventilador de teto

Ponto genérico de luz 15W

Quadro de distribuição

Quadro de medição

Refletor de led

Saída dupla para eletroduto

Saída horizontal para eletroduto

T horizontal 90°

T vertical descida

Ventilador

Legenda de fioção - Pav. Térreo				
	1	2	3	4
①	40 41 33 34 06 07	25 25 25 25 25 25		
②	6 7 8 9 10 11 12	25 25 25 25 25 25		
③	20 21 22 23 24 26 27 19	25 25 25 25 25 25 25 25		
④	16 17 18 19	25 25 25 25		
⑤	20 21 24 26 27	25 25 25 25		
⑥	42 43 44 45 47 48 49 46	25 25 25 25 25 25 25 25		
⑦	50 51 52	25 25 25		
⑧	29 30 31 32 06 06 07	25 25 25 25 25 25 25		
	35 36 37 38 40 41 33 34	25 25 25 25 25 25 25		
⑨	06 07	25 25		
	35 36 37 38 40 41 33 34	25 25 25 25 25 25 25		
⑩	6 7 8 9 10 11 12 55	25 25 25 25 25 25 25 25		

ASSINATURAS / CARIMBOS

RAPHAEL BRASIL DA SILVA
Responsável Técnico

00 Emissão Inicial

13/10/2019

DATA

CLIENTE

Escola Municipal de Ensino Fundamental Professor Carlos Rauch
Rua T. Américo, 955 - Dois Irmãos
CEP: 01.317-270/0201-50
011-3664-8460

PLUG Solução em Energia

R. Sirofio de Moraes, 251, Bairro: São João-Bomfim/CEP: 06.415-100 Fone: (051) 99114-3314 e-mail: plug@plugenergia.br

DISCIPLINA: ELÉTRICO

ART Nº: 1371/2019

ETAPA: PROJETO

ARQUIVO: ENMEF_CARLOS_RAUCH_ELE-ROD

PROJETISTA: RAFAEL BRASIL

DESENHADO: EMANUELE JARDIM

RESP. TÉCNICO: ENG. RAFAEL BRASIL DA SILVA

CREAM: 215.835

ESCALA: INDICADA

PROJETO DAS INSTALAÇÕES ELÉTRICAS

Pavimento Térreo - Circuitos Terminais C

REV. 00

05/08

Responsável Técnico: PLUG Solução em Energia - Eng. Raphael Brasil da Silva, CREA/RS-215.835, PLUG SE CREA/RS-239.873