


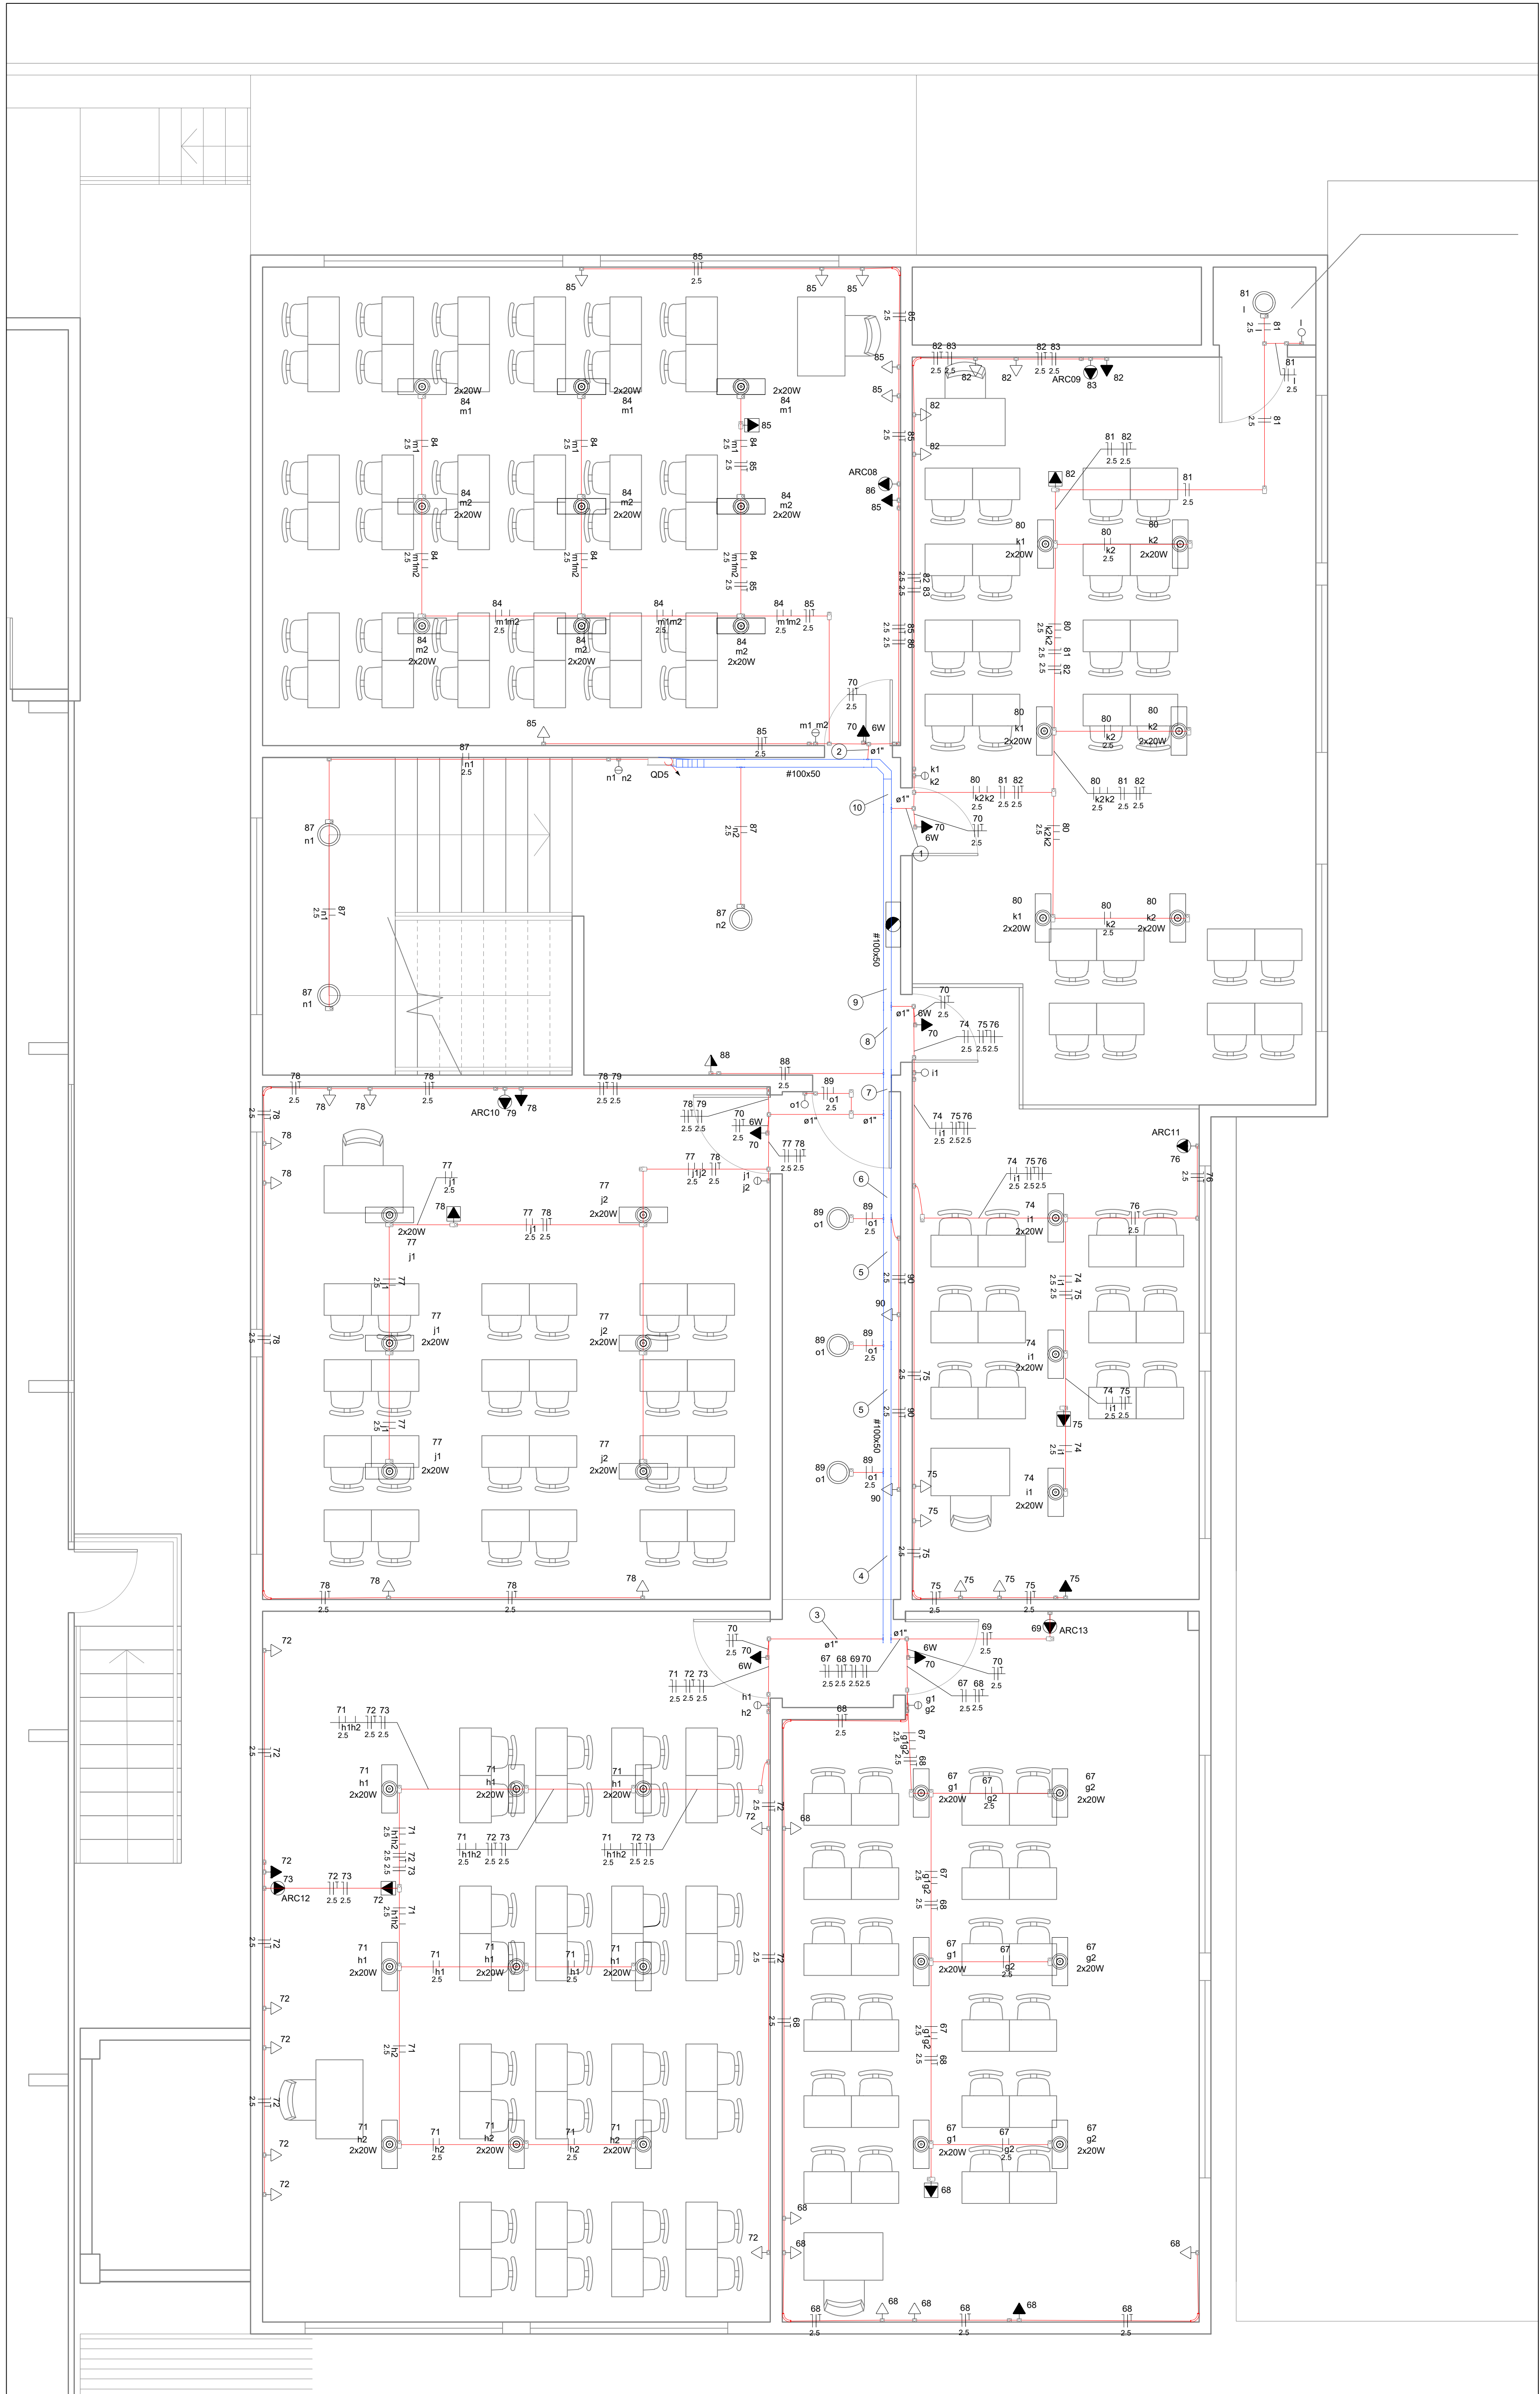

Legenda de condutos	
Elétrica	Eletroduto PVC rígido
	Eletrocabo metálico

Legenda das indicações	
VTK	Pontos de comando - Ventôis
LR	Condutete - Pontos de força - Uso específico - Lavadora de roupa
SR	Condutete - Pontos de força - Uso específico - Secadora de roupa
TOE	Condutete - Pontos de força - Uso específico - Tomada elétrica
TH	T horizontal 90°

Legenda	
	Bloco autônomo lum. emergência no teto
	Caixa de passagem
	Condutete PVC - 2 Tomadas médias a 1,10m do piso
	Condutete PVC - Interruptor simples 1 tecla - 1,10m do piso
	Condutete PVC - Interruptor simples 2 teclas - 1,10m do piso
	Condutete PVC - Interruptor simples e Tomada hexagonal a 1,10m do piso
	Condutete PVC - Tomada no teto
	Condutete PVC - Tomada alta a 2,20m do piso
	Condutete PVC - Tomada baixa a 0,30m do piso
	Condutete PVC - Tomada média a 1,10m do piso
	Condutete PVC - Tomada média e Tomada hexagonal a 1,10m do piso
	Condutete de PVC / Caixa de Passagem
	Cruzeta (X) 90°
	Curva 90°
	Curva horizontal 90°
	Curva vertical externa 90°
	Curva vertical interna 90°
	Interruptor simples 3 teclas - 1,10m do piso
	Interruptores simples 2 teclas e Tomada hexagonal a 1,10m do piso
	Luminárias
	Luminárias Tubulares
	Motor trifásico a 0,30m do piso
	Placa 2"x4" - ventilador de teto
	Ponto genérico de luz 15W
	Quadro de distribuição
	Quadro de medição
	Refletor de led
	Saida dupla para eletroduto
	Saida horizontal para eletroduto
	T horizontal 90°
	T vertical descida
	Ventôis

Legenda de faixas - Pav. Superior	
1	70 80 81 82 83 2,5 2,5 2,5 2,5 2,5
2	70 84 85 86 2,5 2,5 2,5 2,5
3	70 71 72 73 2,5 2,5 2,5 2,5
4	67 68 69 70 71 72 73 2,5 2,5 2,5 2,5 2,5 2,5 2,5
5	67 68 69 70 71 72 73 69 2,5 2,5 2,5 2,5 2,5 2,5 2,5 2,5
6	67 68 69 70 71 72 73 69 90 2,5 2,5 2,5 2,5 2,5 2,5 2,5 2,5
7	67 68 69 70 71 72 73 77 2,5 2,5 2,5 2,5 2,5 2,5 2,5 2,5
8	78 79 80 90 2,5 2,5 2,5 2,5
9	67 68 69 70 71 72 73 74 2,5 2,5 2,5 2,5 2,5 2,5 2,5 2,5
10	75 76 77 78 79 80 89 90 2,5 2,5 2,5 2,5 2,5 2,5 2,5 2,5
11	70 80 81 82 83 84 85 86 87 2,5 2,5 2,5 2,5 2,5 2,5 2,5 2,5