


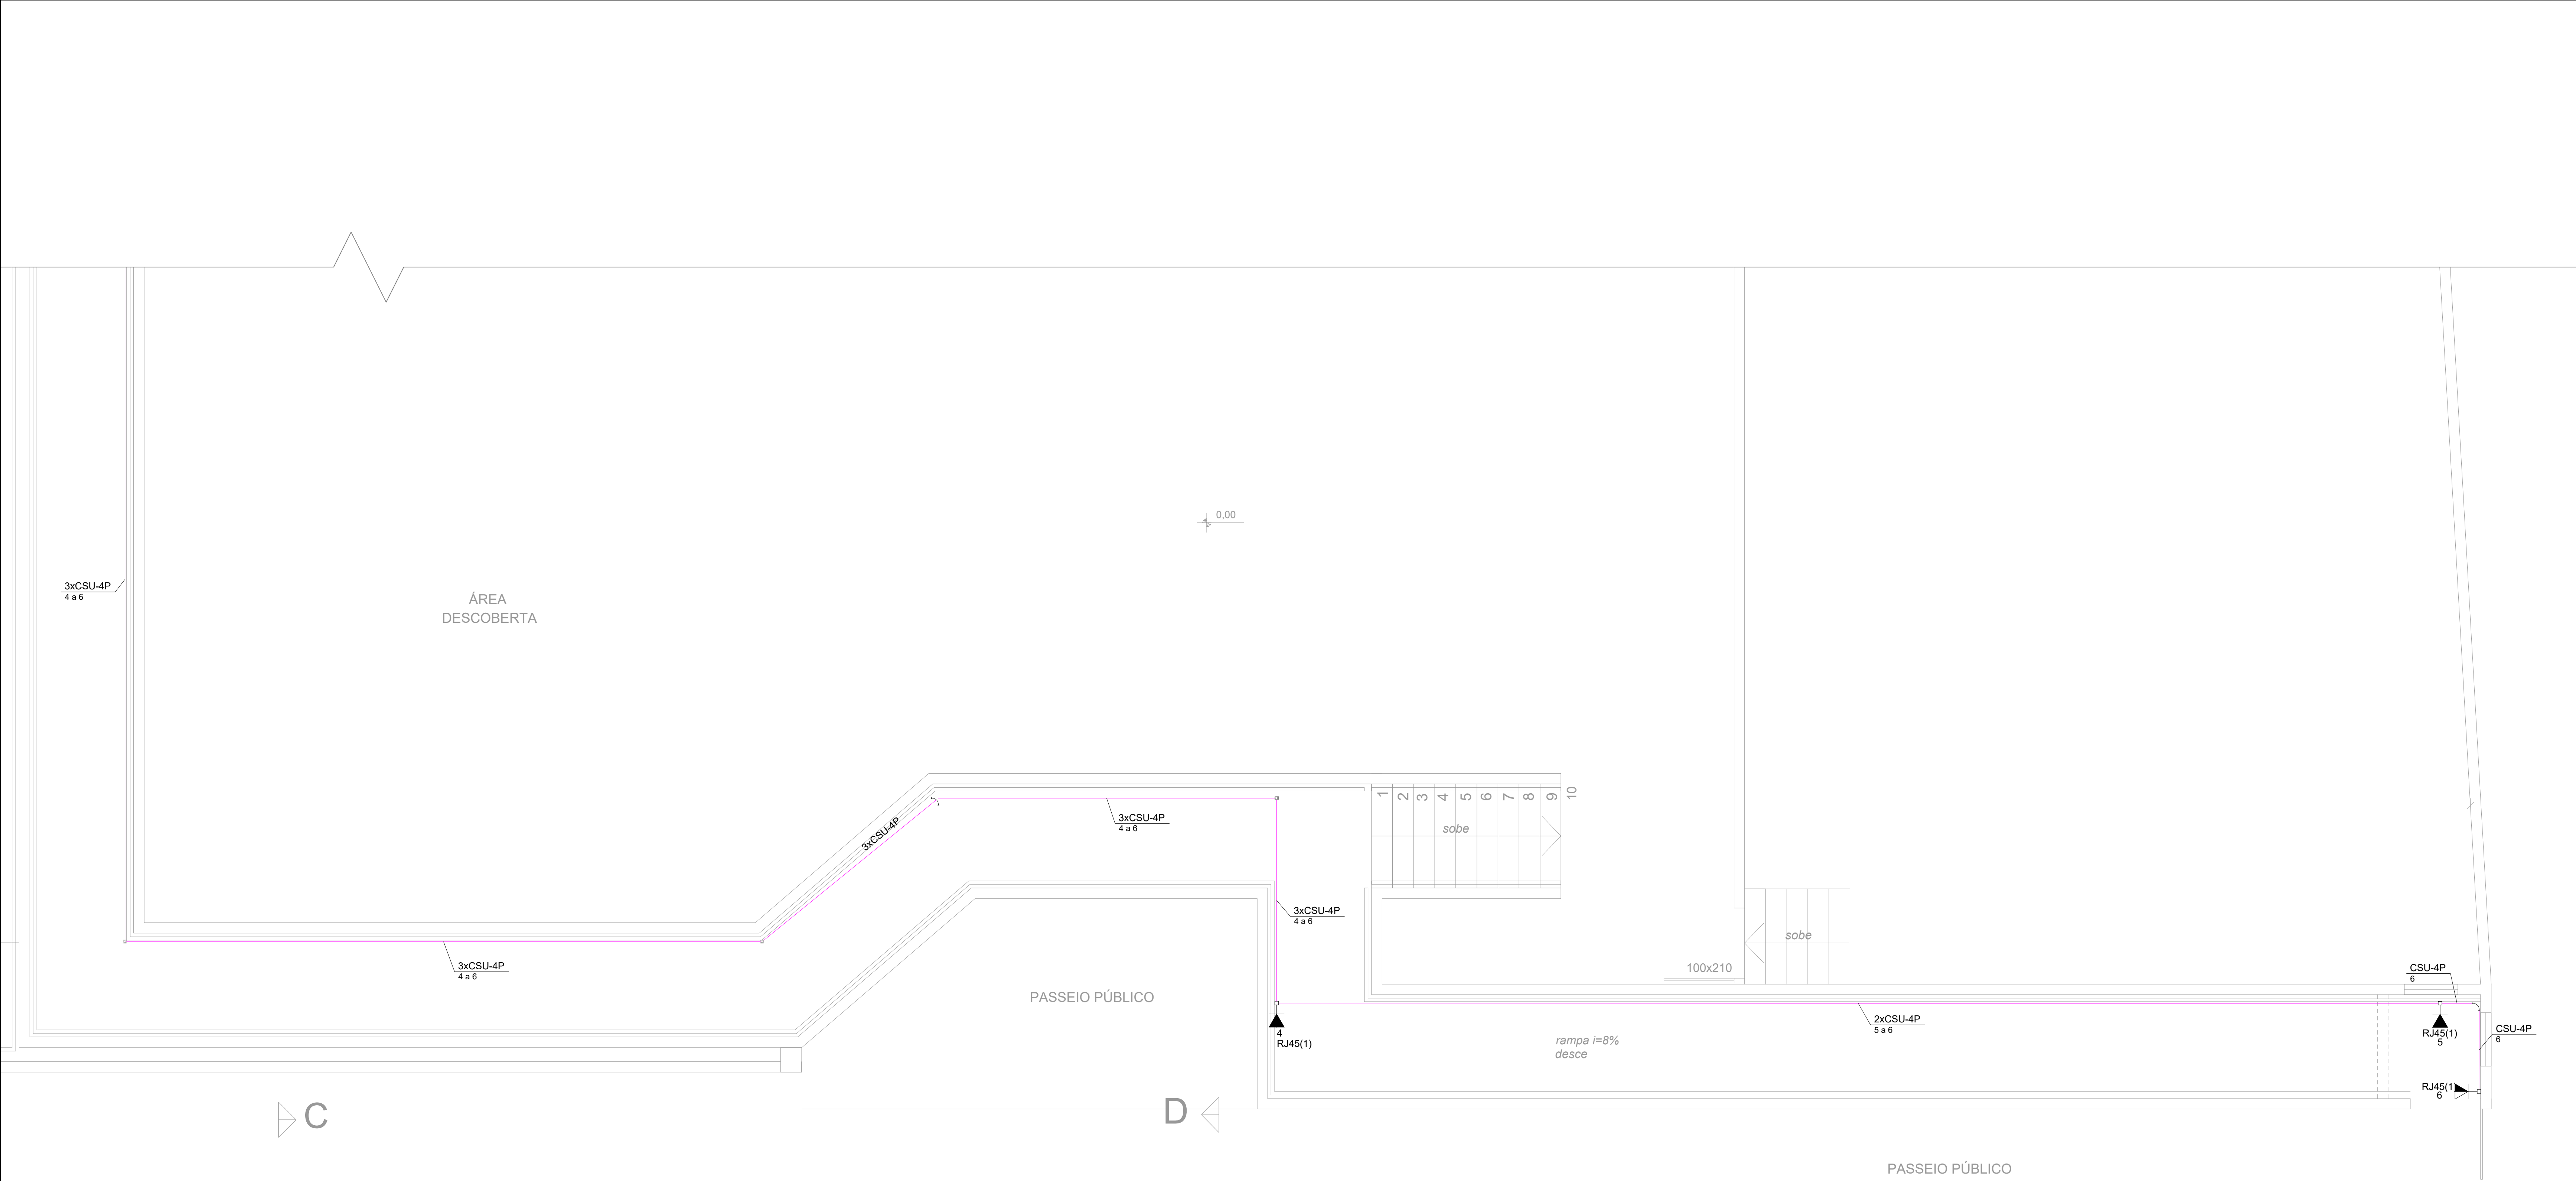

Legenda de condutos	
Cabeamento	
	Alta
	Baixa

Legenda das indicações	
RJ45(1)	Tomada RJ45 c/ placa plana 2x4" - 1 módulo - Plano - alta
RJ45(1)	Tomada RJ45 c/ placa plana 2x4" - 1 módulo - Plano - baixa
RJ45(1)	Tomada RJ45 c/ placa plana 2x4" - 1 módulo - Plano - média
RJ45(2)	Tomada RJ45 c/ placa plana 2x4" - 2 módulos - Plano - baixa
CTR	Cotovelo reto 90° - 19x38mm
CTR	Cotovelo reto 90° - 38x38mm
CIV	Curva de inversão - 38x38mm
TVS	T vertical subida - 38x38mm
TM	Terminal - 19x38mm
16U	Gabinete 19" - porta acrílico cristal - 16U x 470mm


Legenda	
	Condutele de PVC 5 entradas
	Cotovelo reto 90°
	Curva 90°
	Curva de inversão
	Ponto de telecomunicação a 0,30m do piso
	Ponto de telecomunicação a 1,20m do piso
	Ponto de telecomunicação a 1,80m do piso
	Rack padrão
	Saída horizontal para eletroduto
	T vertical subida
	Terminal

PLANTA PAVIMENTO TÉRREO - CABEAMENTO ESTRUTURADO A
Escala: 1/40

Plano de face do rack (FD1)

Esquema lógico (FD1)

SW01	24xRJ45 (F)	
SW02	24xRJ45 (F)	
SW03	24xRJ45 (F)	
SW04	24xRJ45 (F)	
PP01	24xRJ45 (F) 24x110 IDC - 4P (T)	• 7x110 IDC - 4P
2xPP02	24xRJ45 (F) 24x110 IDC - 4P (T)	• 20x110 IDC - 4P
PP03	24xRJ45 (F) 24x110 IDC - 4P (T)	• 15x110 IDC - 4P
PP04	24xRJ45 (F) 24x110 IDC - 4P (T)	• 13x110 IDC - 4P

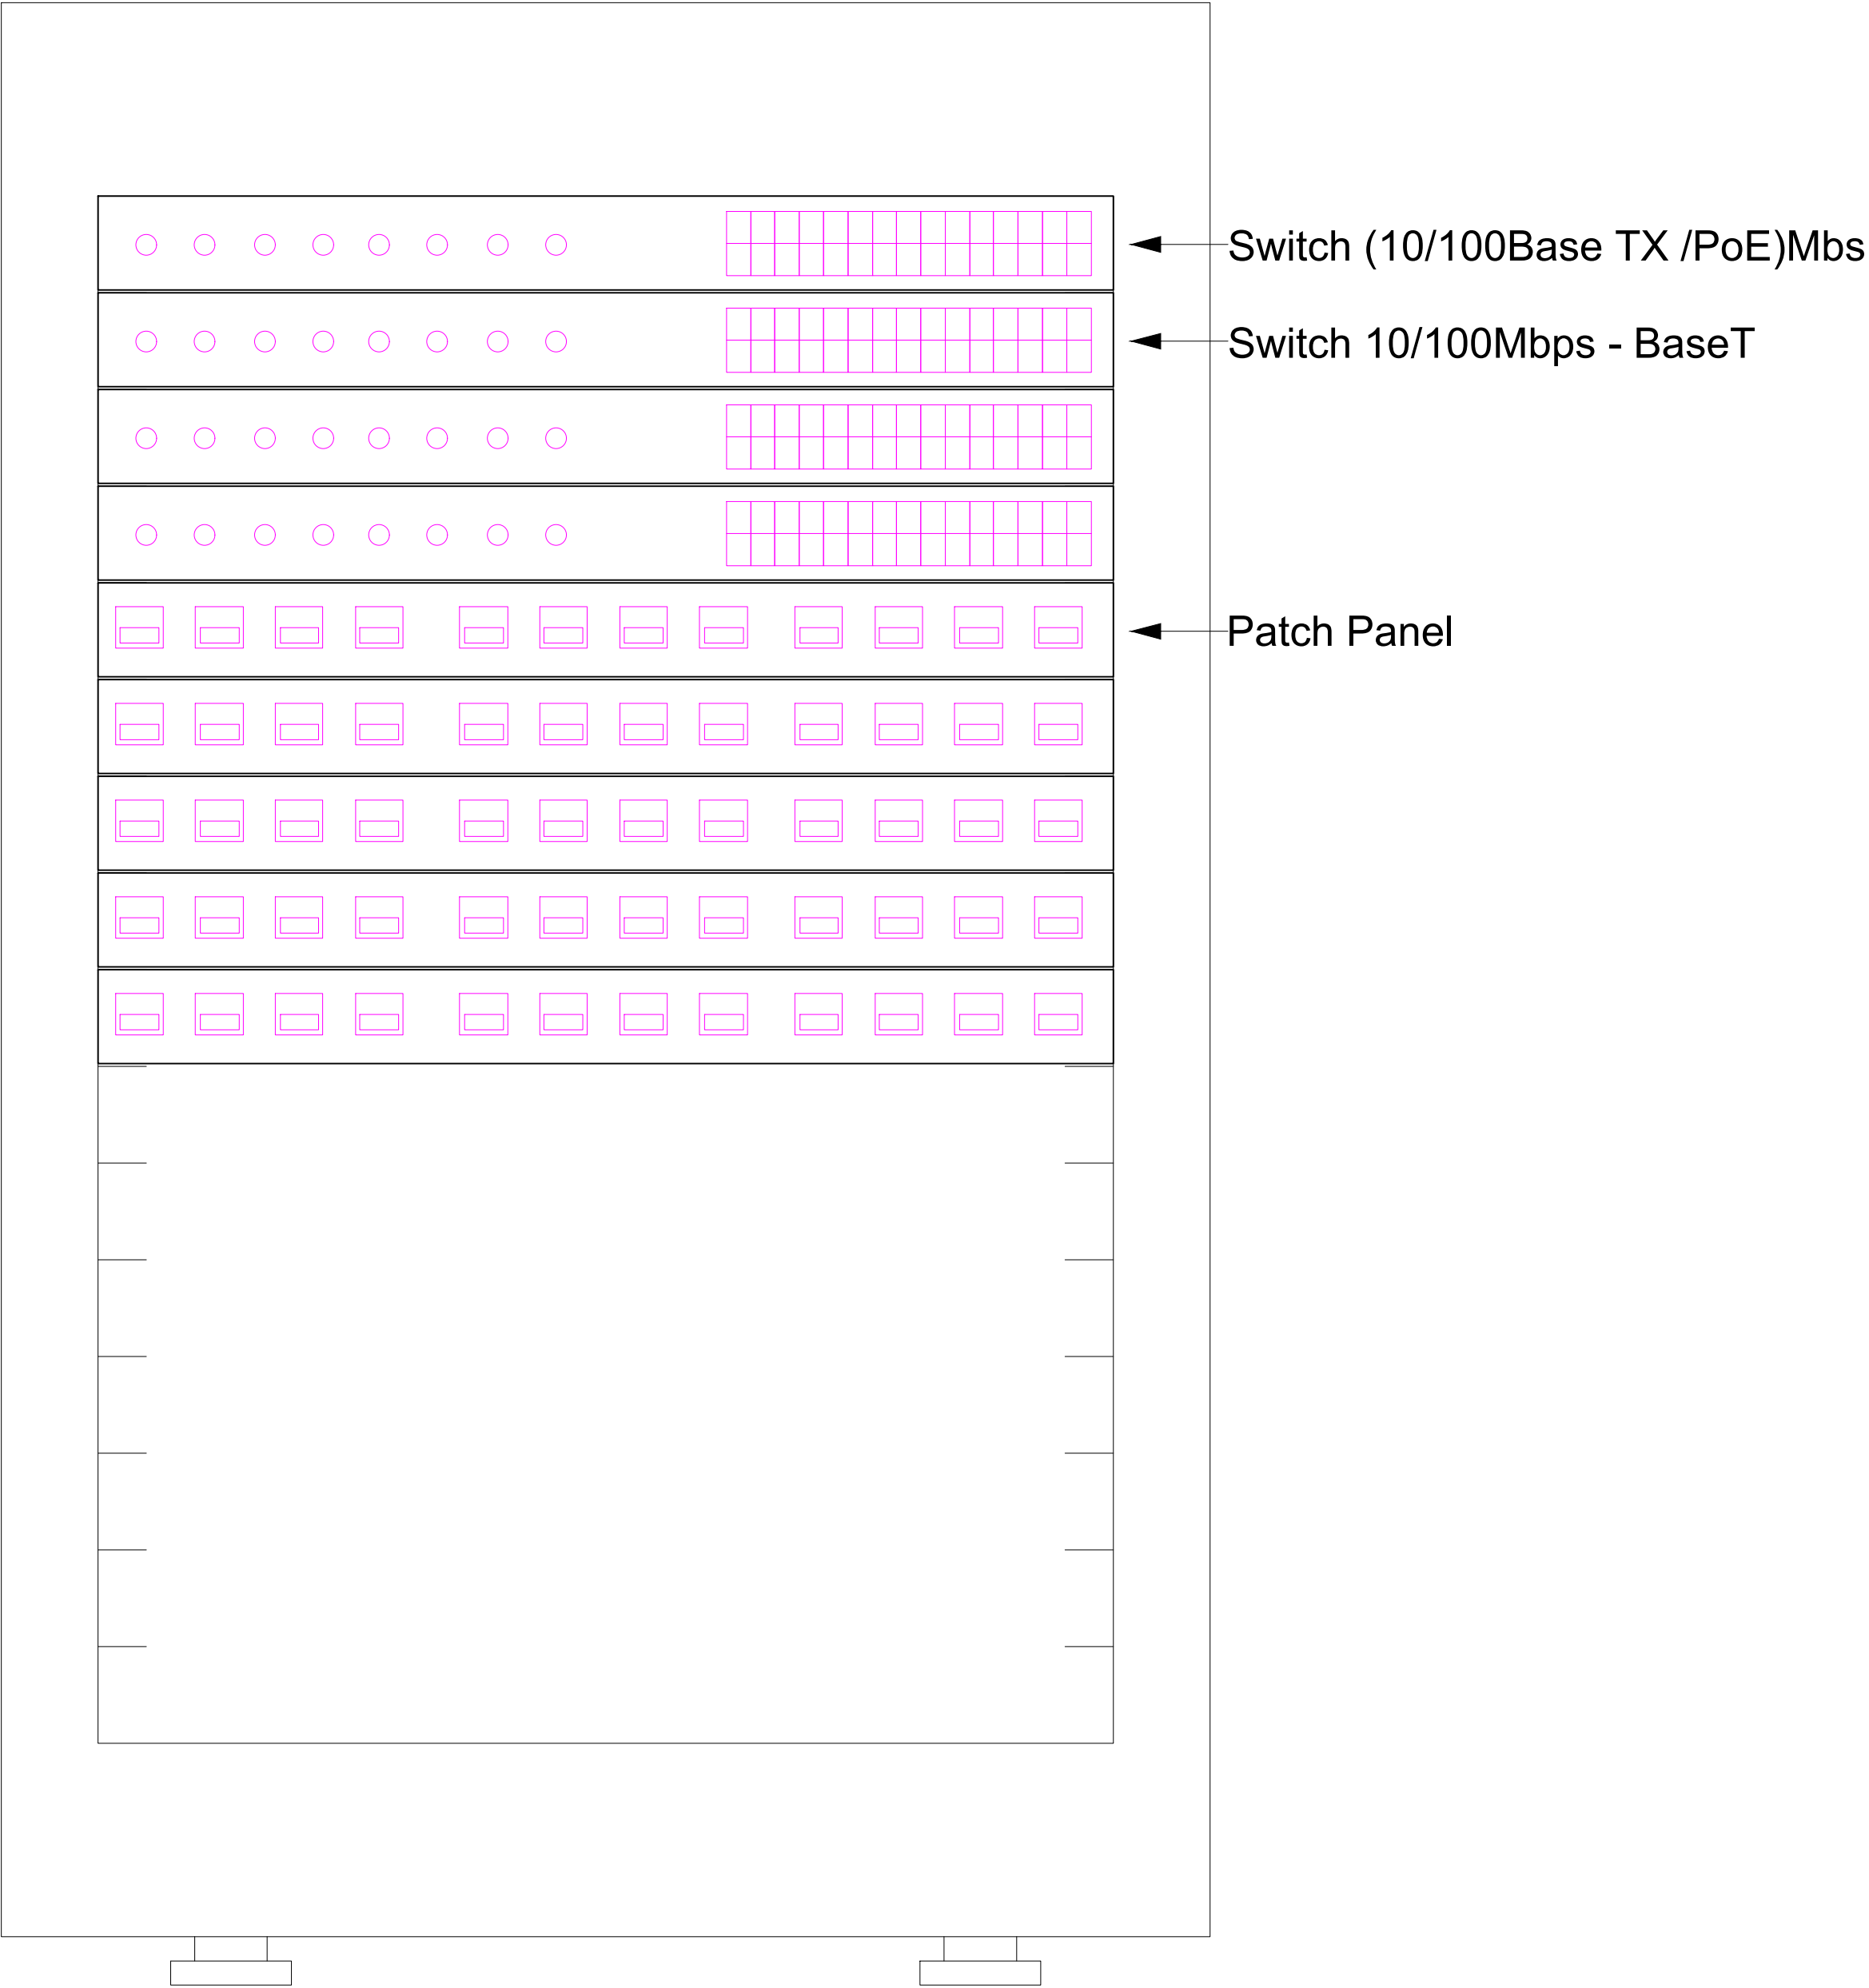

DETALHAMENTO DOS RACKS
Escala: SEM

ASSINATURAS / CARIMBOS	
RAPHAEL BRASIL DA SILVA Responsável Técnico	
00	Emissão Inicial
Nº	ALTERAÇÃO
DATA	13/10/2021
Cliente:	Escola Municipal do Ensino Fundamental Professor Carlos Rauch Rua T. Aringa, 950 - Vila Imbuí CEP: 01.317-270/0001-50 011-3644-8469
PLUG Solução em Energia	R. Shôko de Morais, 251, Bairro: São João-Bogal/RS CEP: 96.415-190 Fone: (51) 99114-3314 e-mail:projeto@plug.eng.br
DISCIPLINA: ELÉTRICO	ART Nº: 13719879
ETAPA: PROJETO	ARQUIVO: DMF_CARLOS_RAUCH-ELS-F00
PROJETISTA: RAFAEL BRASIL	DESENHO: THAYELLE JARDIM
RESP. TÉCNICO: ENG. RAFAEL BRASIL DA SILVA	CREA/RS 215.835
ESCALA: INDICADA	
PROJETO DE CABEAMENTO ESTRUTURADO	
REV. 00	02/04
Responsável Técnico de PLUG Solução em Energia - Eng. Participante Rafael Brasil da Silva, CREA/RS 215.835, PLUG SE CREA/RS 239.872.	