


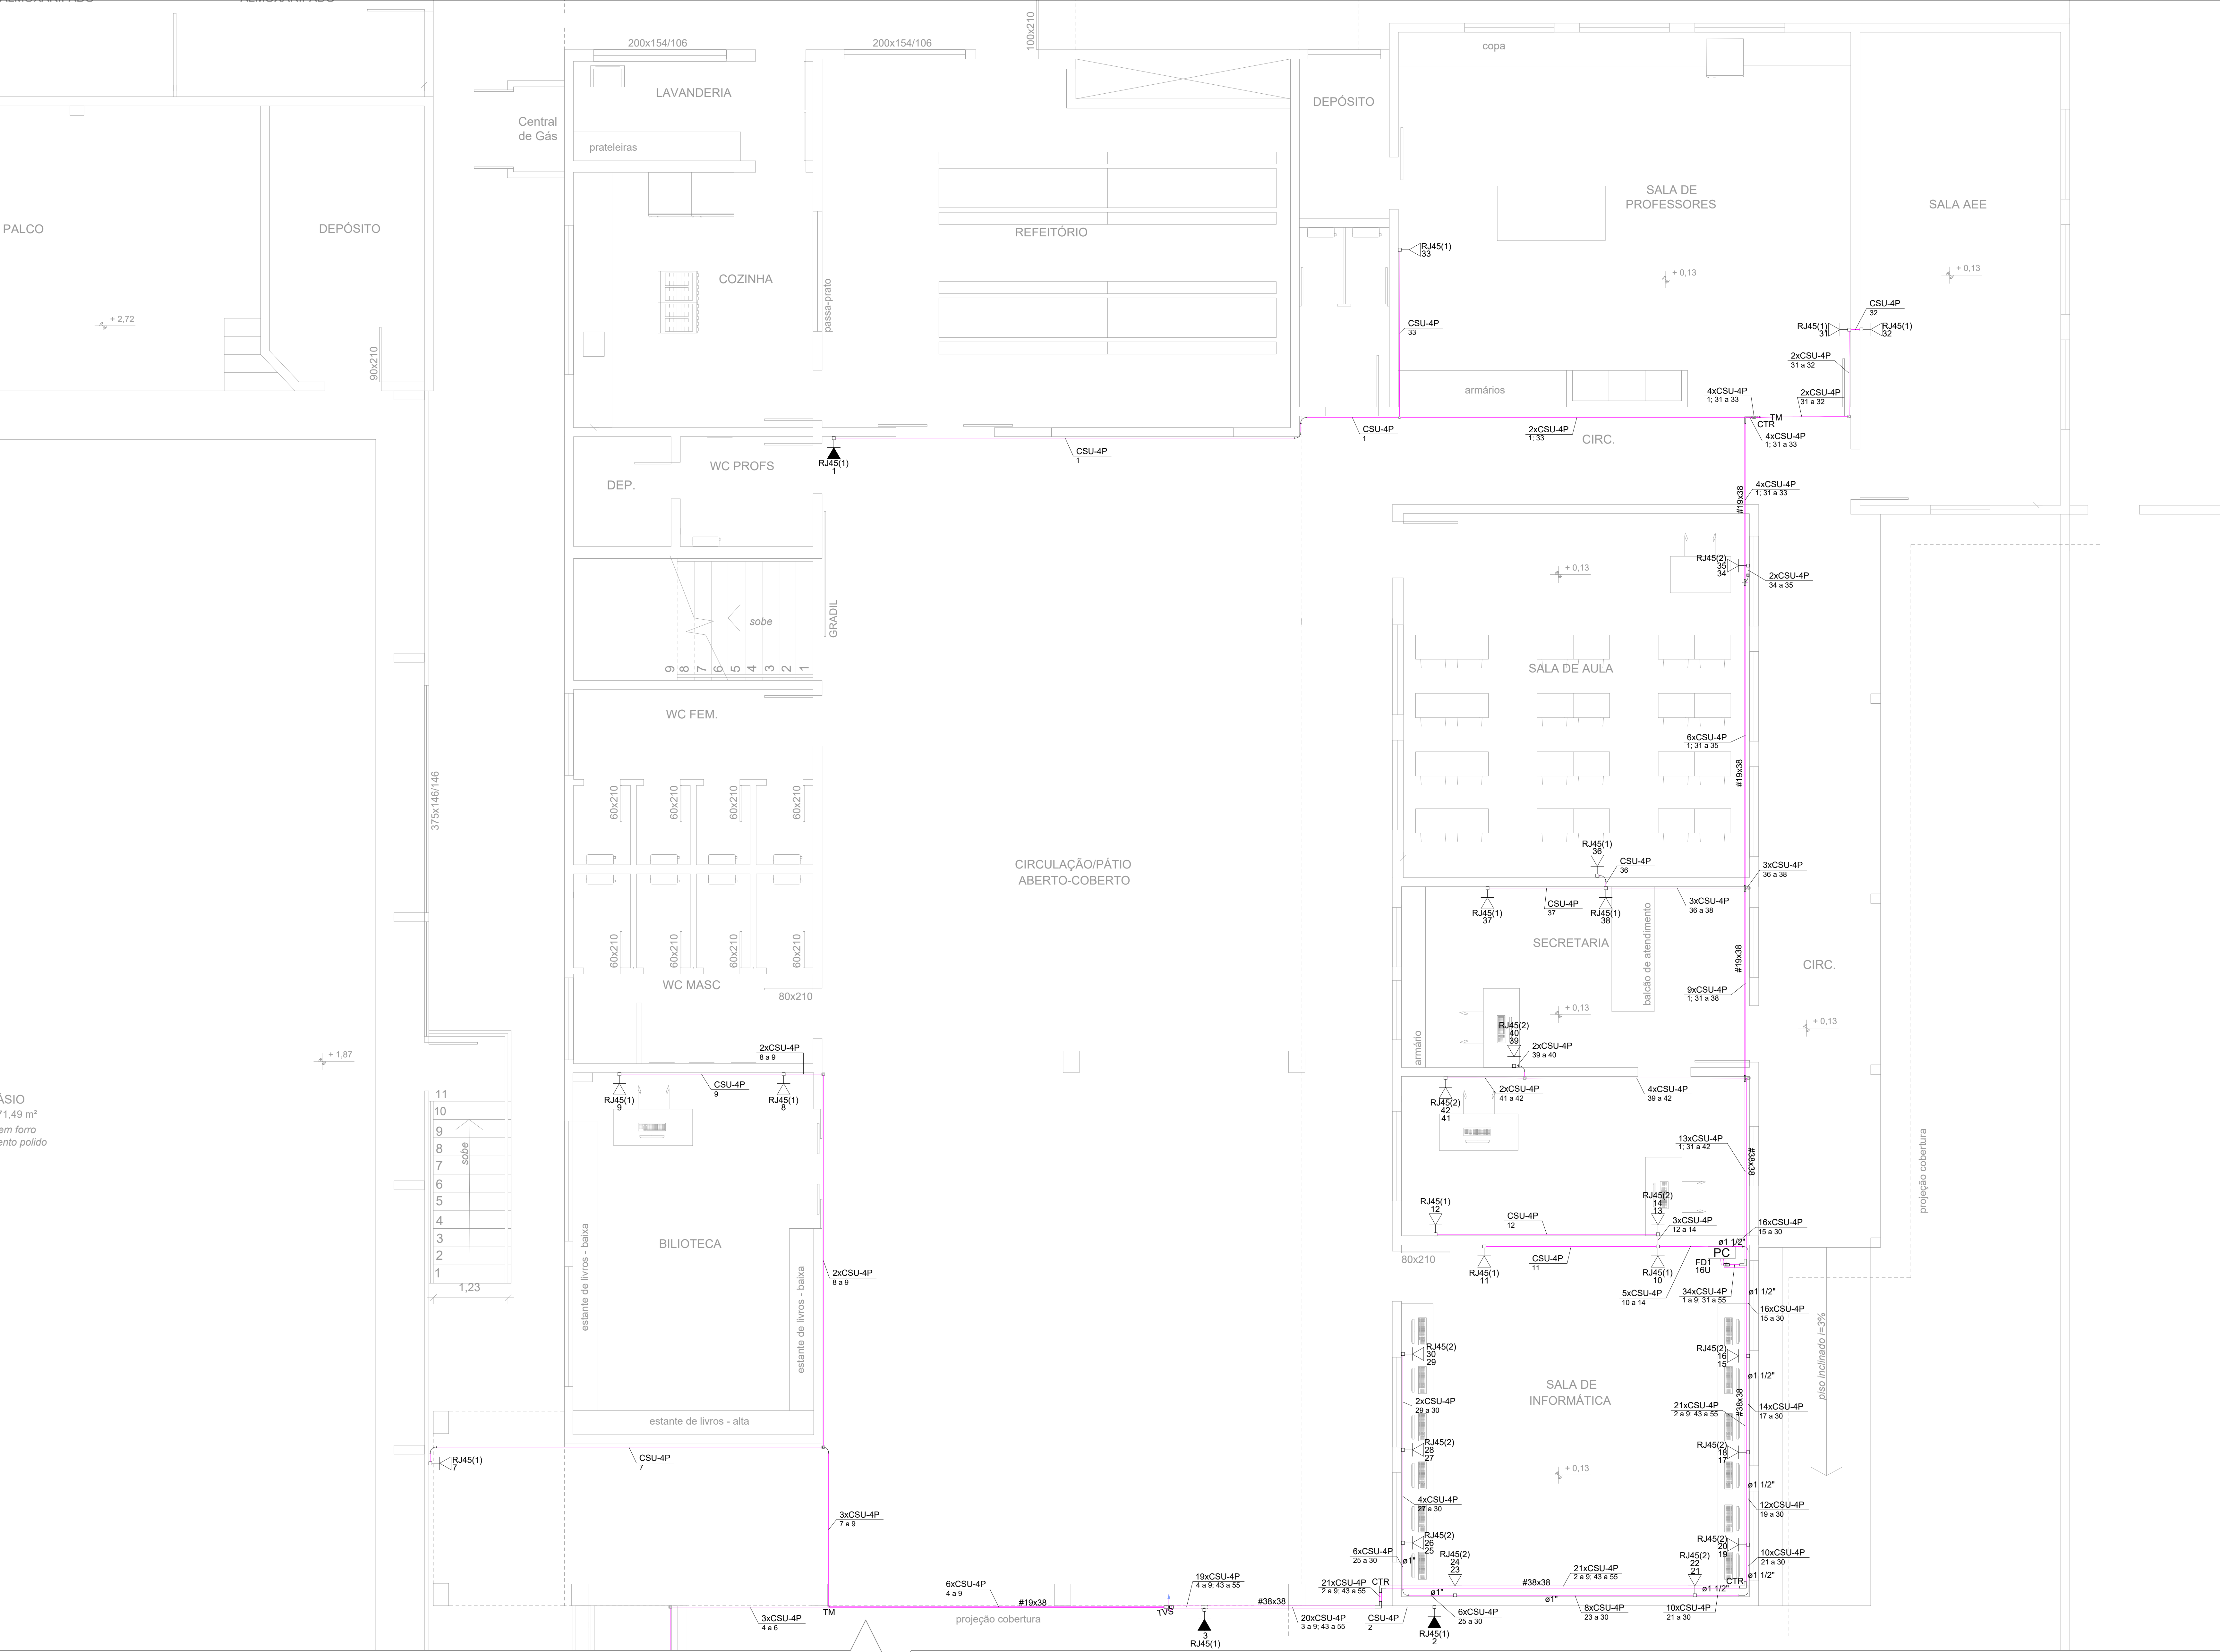

Legenda de condutos	
Cabeamento	
	Alta
	Baixa

Legenda das indicações	
RJ45(1)	Tomada RJ45 c/ placa plana 2x4" - 1 módulo - Plano - alta
RJ45(1)	Tomada RJ45 c/ placa plana 2x4" - 1 módulo - Plano - baixa
RJ45(1)	Tomada RJ45 c/ placa plana 2x4" - 1 módulo - Plano - média
RJ45(2)	Tomada RJ45 c/ placa plana 2x4" - 2 módulos - Plano - baixa
CTR	Cotovelo reto 90° - 19x38mm
CTR	Cotovelo reto 90° - 38x38mm
CIV	Curva de inversão - 38x38mm
TVS	T vertical subida - 38x38mm
TM	Terminal - 19x38mm
16U	Gabinete 19" - porta acrílico cristal - 16U x 470mm

Legenda	
	Condutele de PVC 5 entradas
	Cotovelo reto 90°
	Curva 90°
	Curva de inversão
	Ponto de telecomunicação a 0,30m do piso
	Ponto de telecomunicação a 1,20m do piso
	Ponto de telecomunicação a 1,80m do piso
	Rack padrão
	Saída horizontal para eletroduto
	T vertical subida
	Terminal

ÁSIO
71,49 m²
em forro
ento polido

QUADRA
DESCOBERTA
Área: 279,54m²