


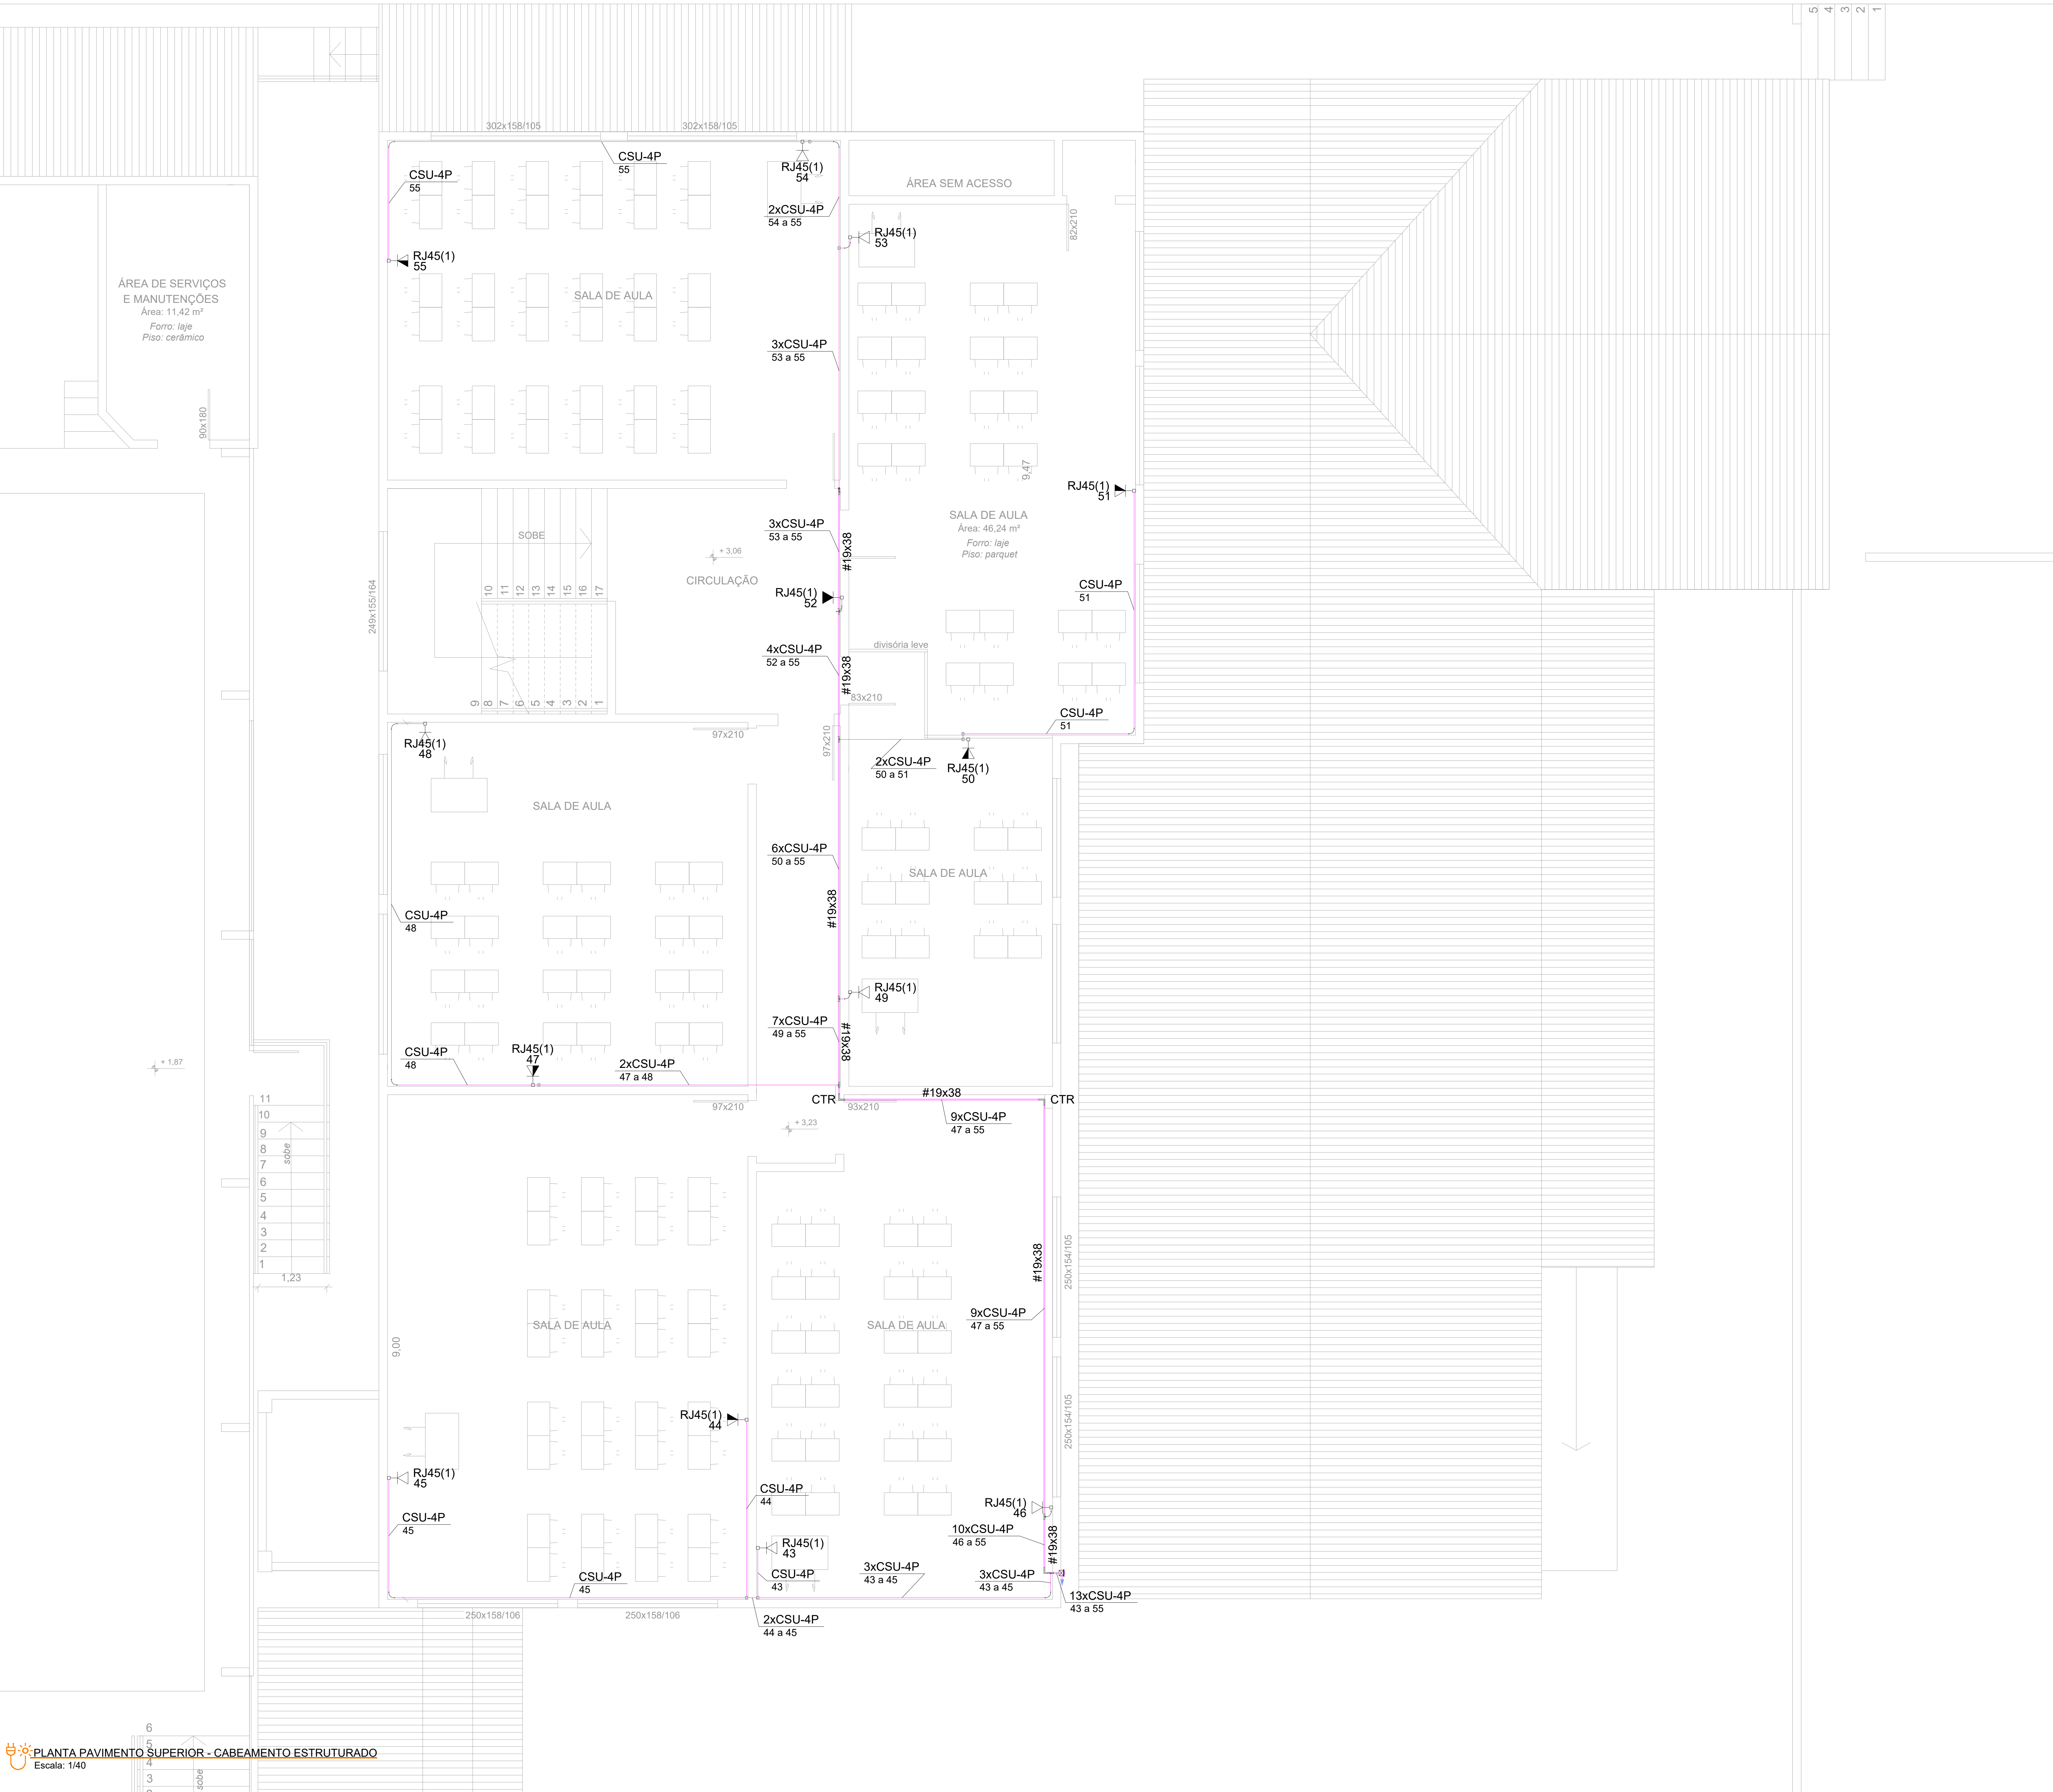

PLANTA PAVIMENTO SUPERIOR - CABEAMENTO ESTRUTURADO
Escala: 1/40

Legenda de condutos	
Cabeamento	
	Alta
	Baixa

Legenda das indicações	
RJ45(1)	Tomada RJ45 c/ placa plana 2x4" - 1 módulo - Plano - alta
RJ45(1)	Tomada RJ45 c/ placa plana 2x4" - 1 módulo - Plano - baixa
RJ45(1)	Tomada RJ45 c/ placa plana 2x4" - 1 módulo - Plano - média
RJ45(2)	Tomada RJ45 c/ placa plana 2x4" - 2 módulos - Plano - baixa
CTR	Cotovelo reto 90° - 19x38mm
CTR	Cotovelo reto 90° - 38x38mm
CIV	Curva de inversão - 38x38mm
TVS	T vertical subida - 38x38mm
TM	Terminal - 19x38mm
16U	Gabinete 19" - porta acrílico cristal - 16U x 470mm

Legenda	
	Condutele de PVC 5 entradas
	Cotovelo reto 90°
	Curva 90°
	Curva de inversão
	Ponto de telecomunicação a 0,30m do piso
	Ponto de telecomunicação a 1,20m do piso
	Ponto de telecomunicação a 1,80m do piso
	Rack padrão
	Saída horizontal para eletroduto
	T vertical subida
	Terminal

ASSINATURAS / CARIMBOS	
RAPHAEL BRASIL DA SILVA Responsável Técnico	
00 Emissão Inicial	ASSINATURAS
Nº ALTERAÇÃO	DATA
Cliente:	Escola Municipal de Ensino Fundamental Professor Carlos Rauch Rua T. Aranha, 955 - Dois Irmãos CEP: 01.317-270/0001-50 (011) 3644-8460
PLUG Solução em Energia	R. Sérgio de Moraes, 251, Bairro: São João-Bogal/RS CEP: 96.415-100 Fone: (51) 99114-3314 e-mail:projeto@plug.eng.br
DISCIPLINA: ELÉTRICO	ART Nº: 13719879
ETAPA: PROJETO	ARQUIVO: DMF_CARLOS_RAUCH-ELE-R00
PROJETISTA: RAFAEL BRASIL	DESENHO: THAYELLE JARDIM
RESP. TÉCNICO: ENG. RAFAEL BRASIL DA SILVA	CREAM/RS 215.835
ESCALA: INDICADA	
PROJETO DE CABEAMENTO ESTRUTURADO Pavimento superior	
REV. 00	04/04
Responsável Técnico de PLUG Solução em Energia – Engº Participante Rafael Brasil da Silva, CREA/RS 215.835, PLUG SE CREA/RS 239.872	