



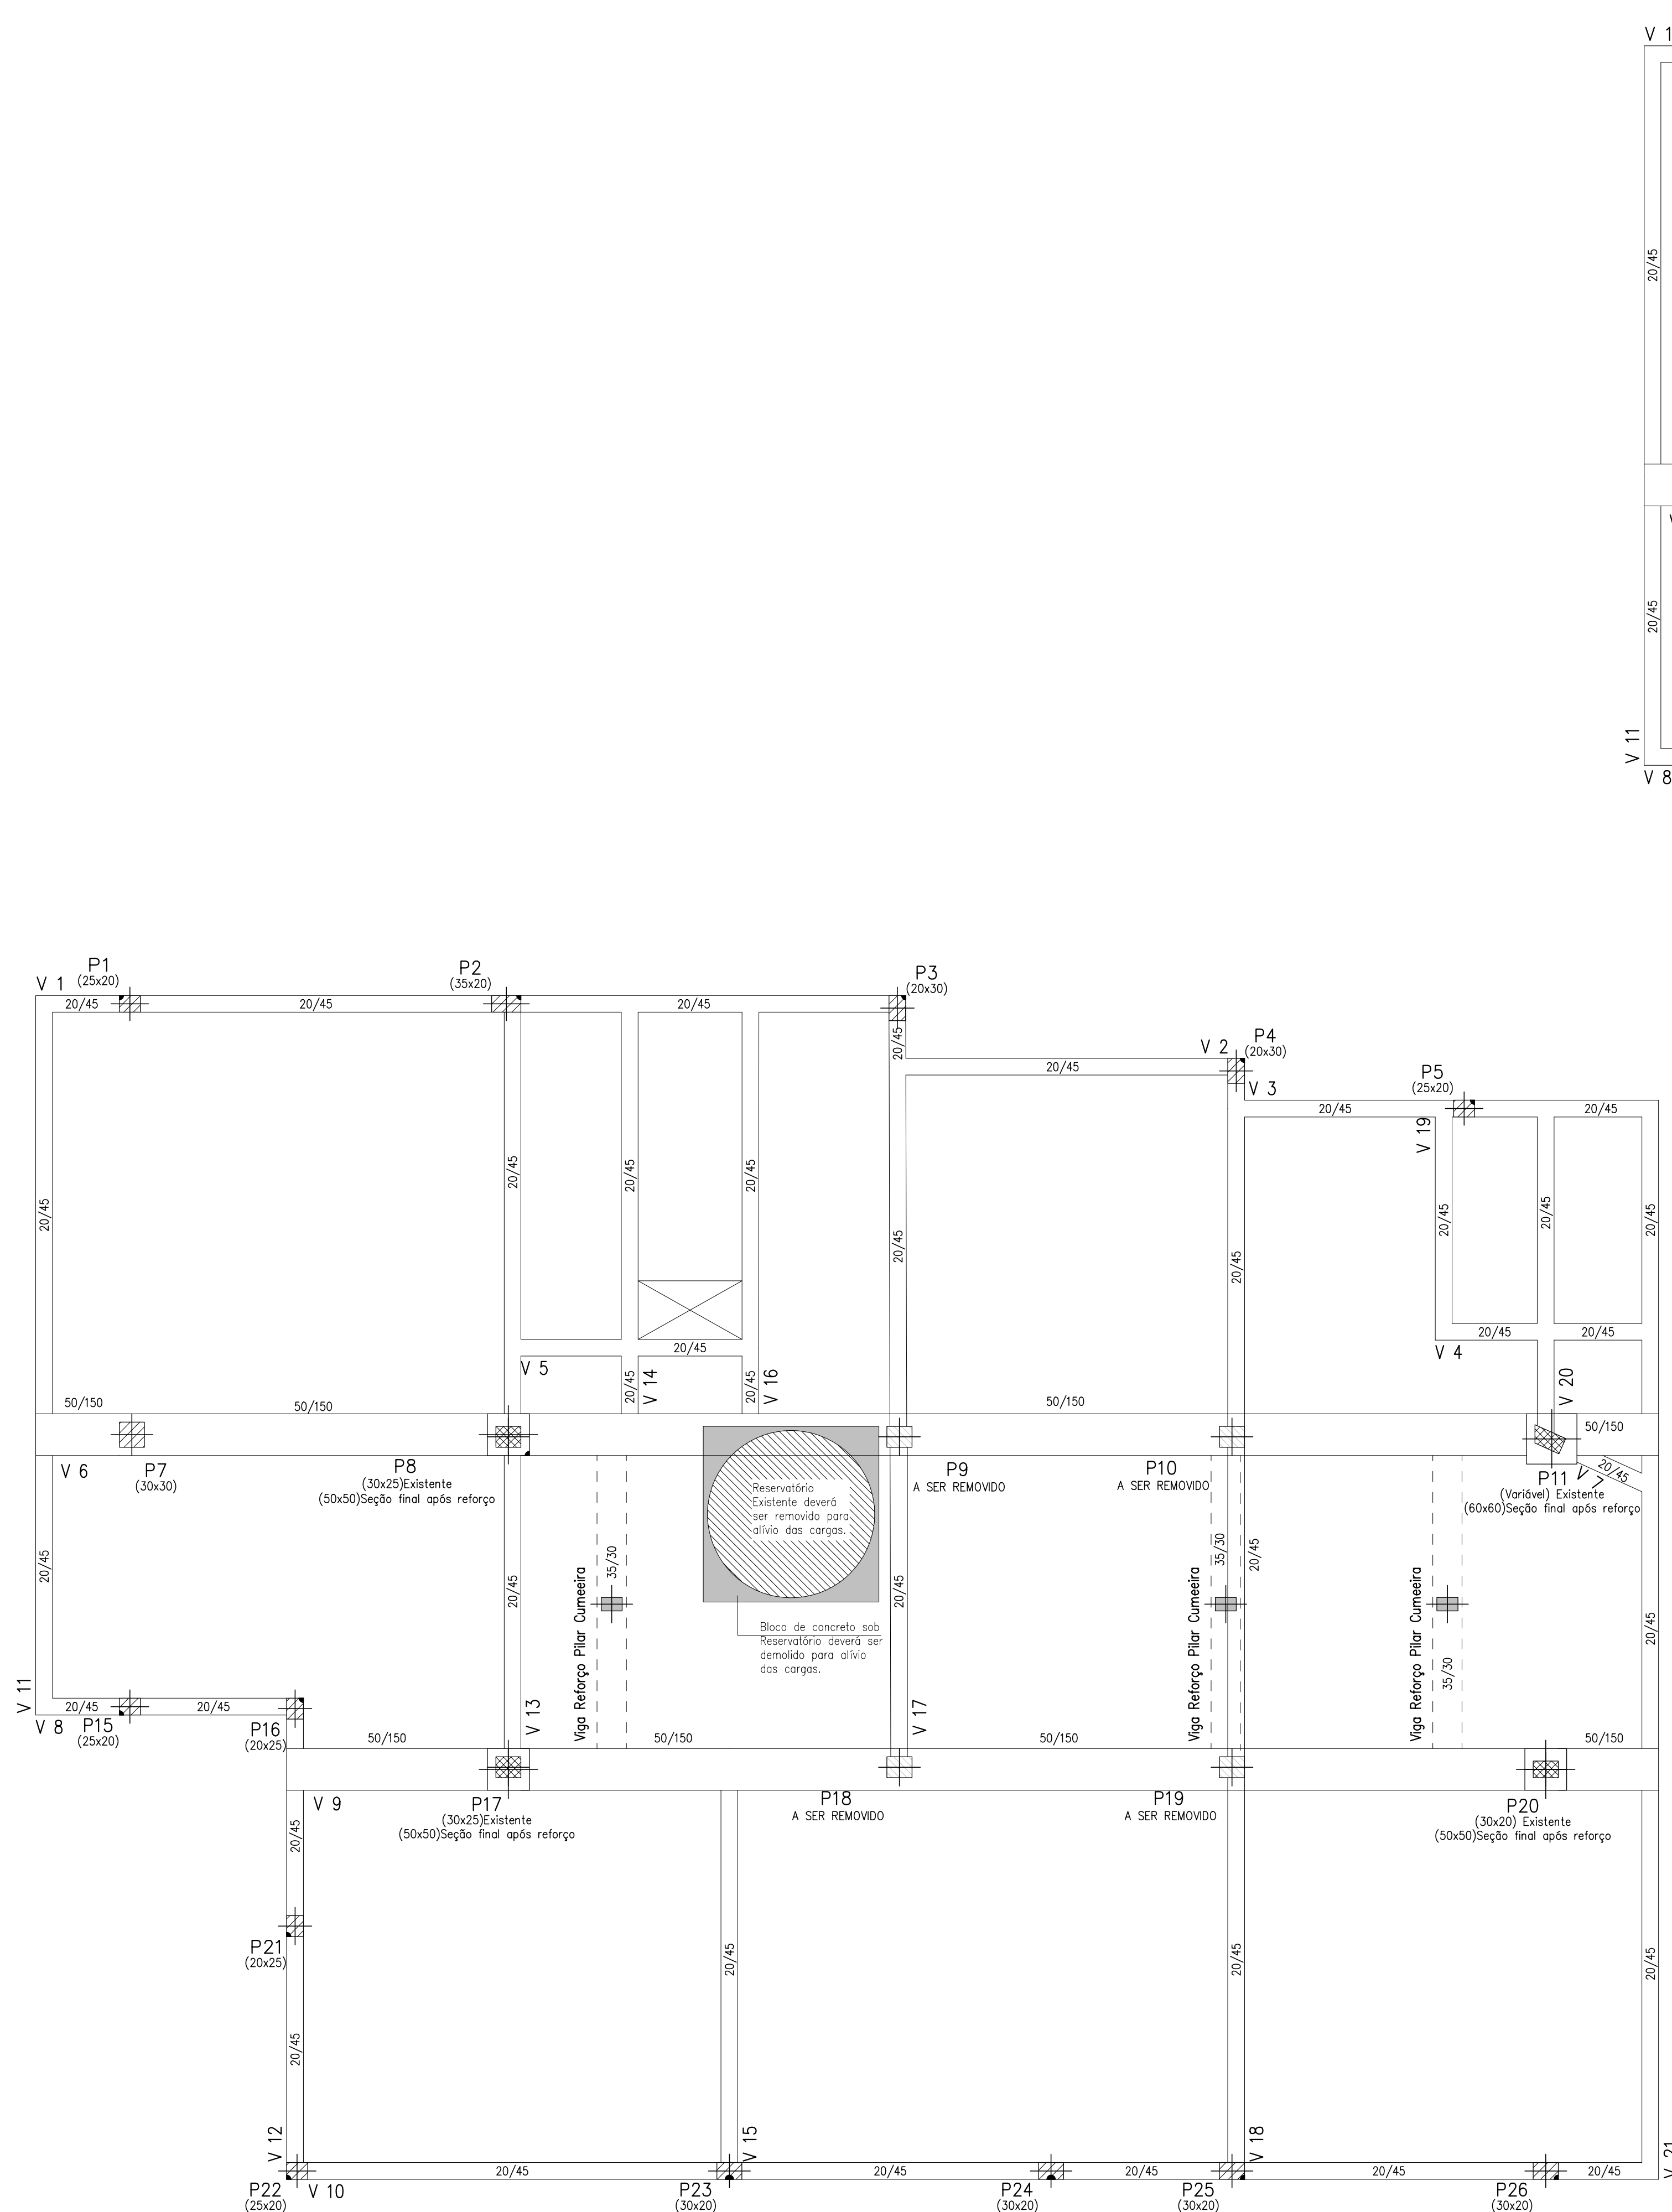

Planta de Posição do reservatório Pavimento cobertura

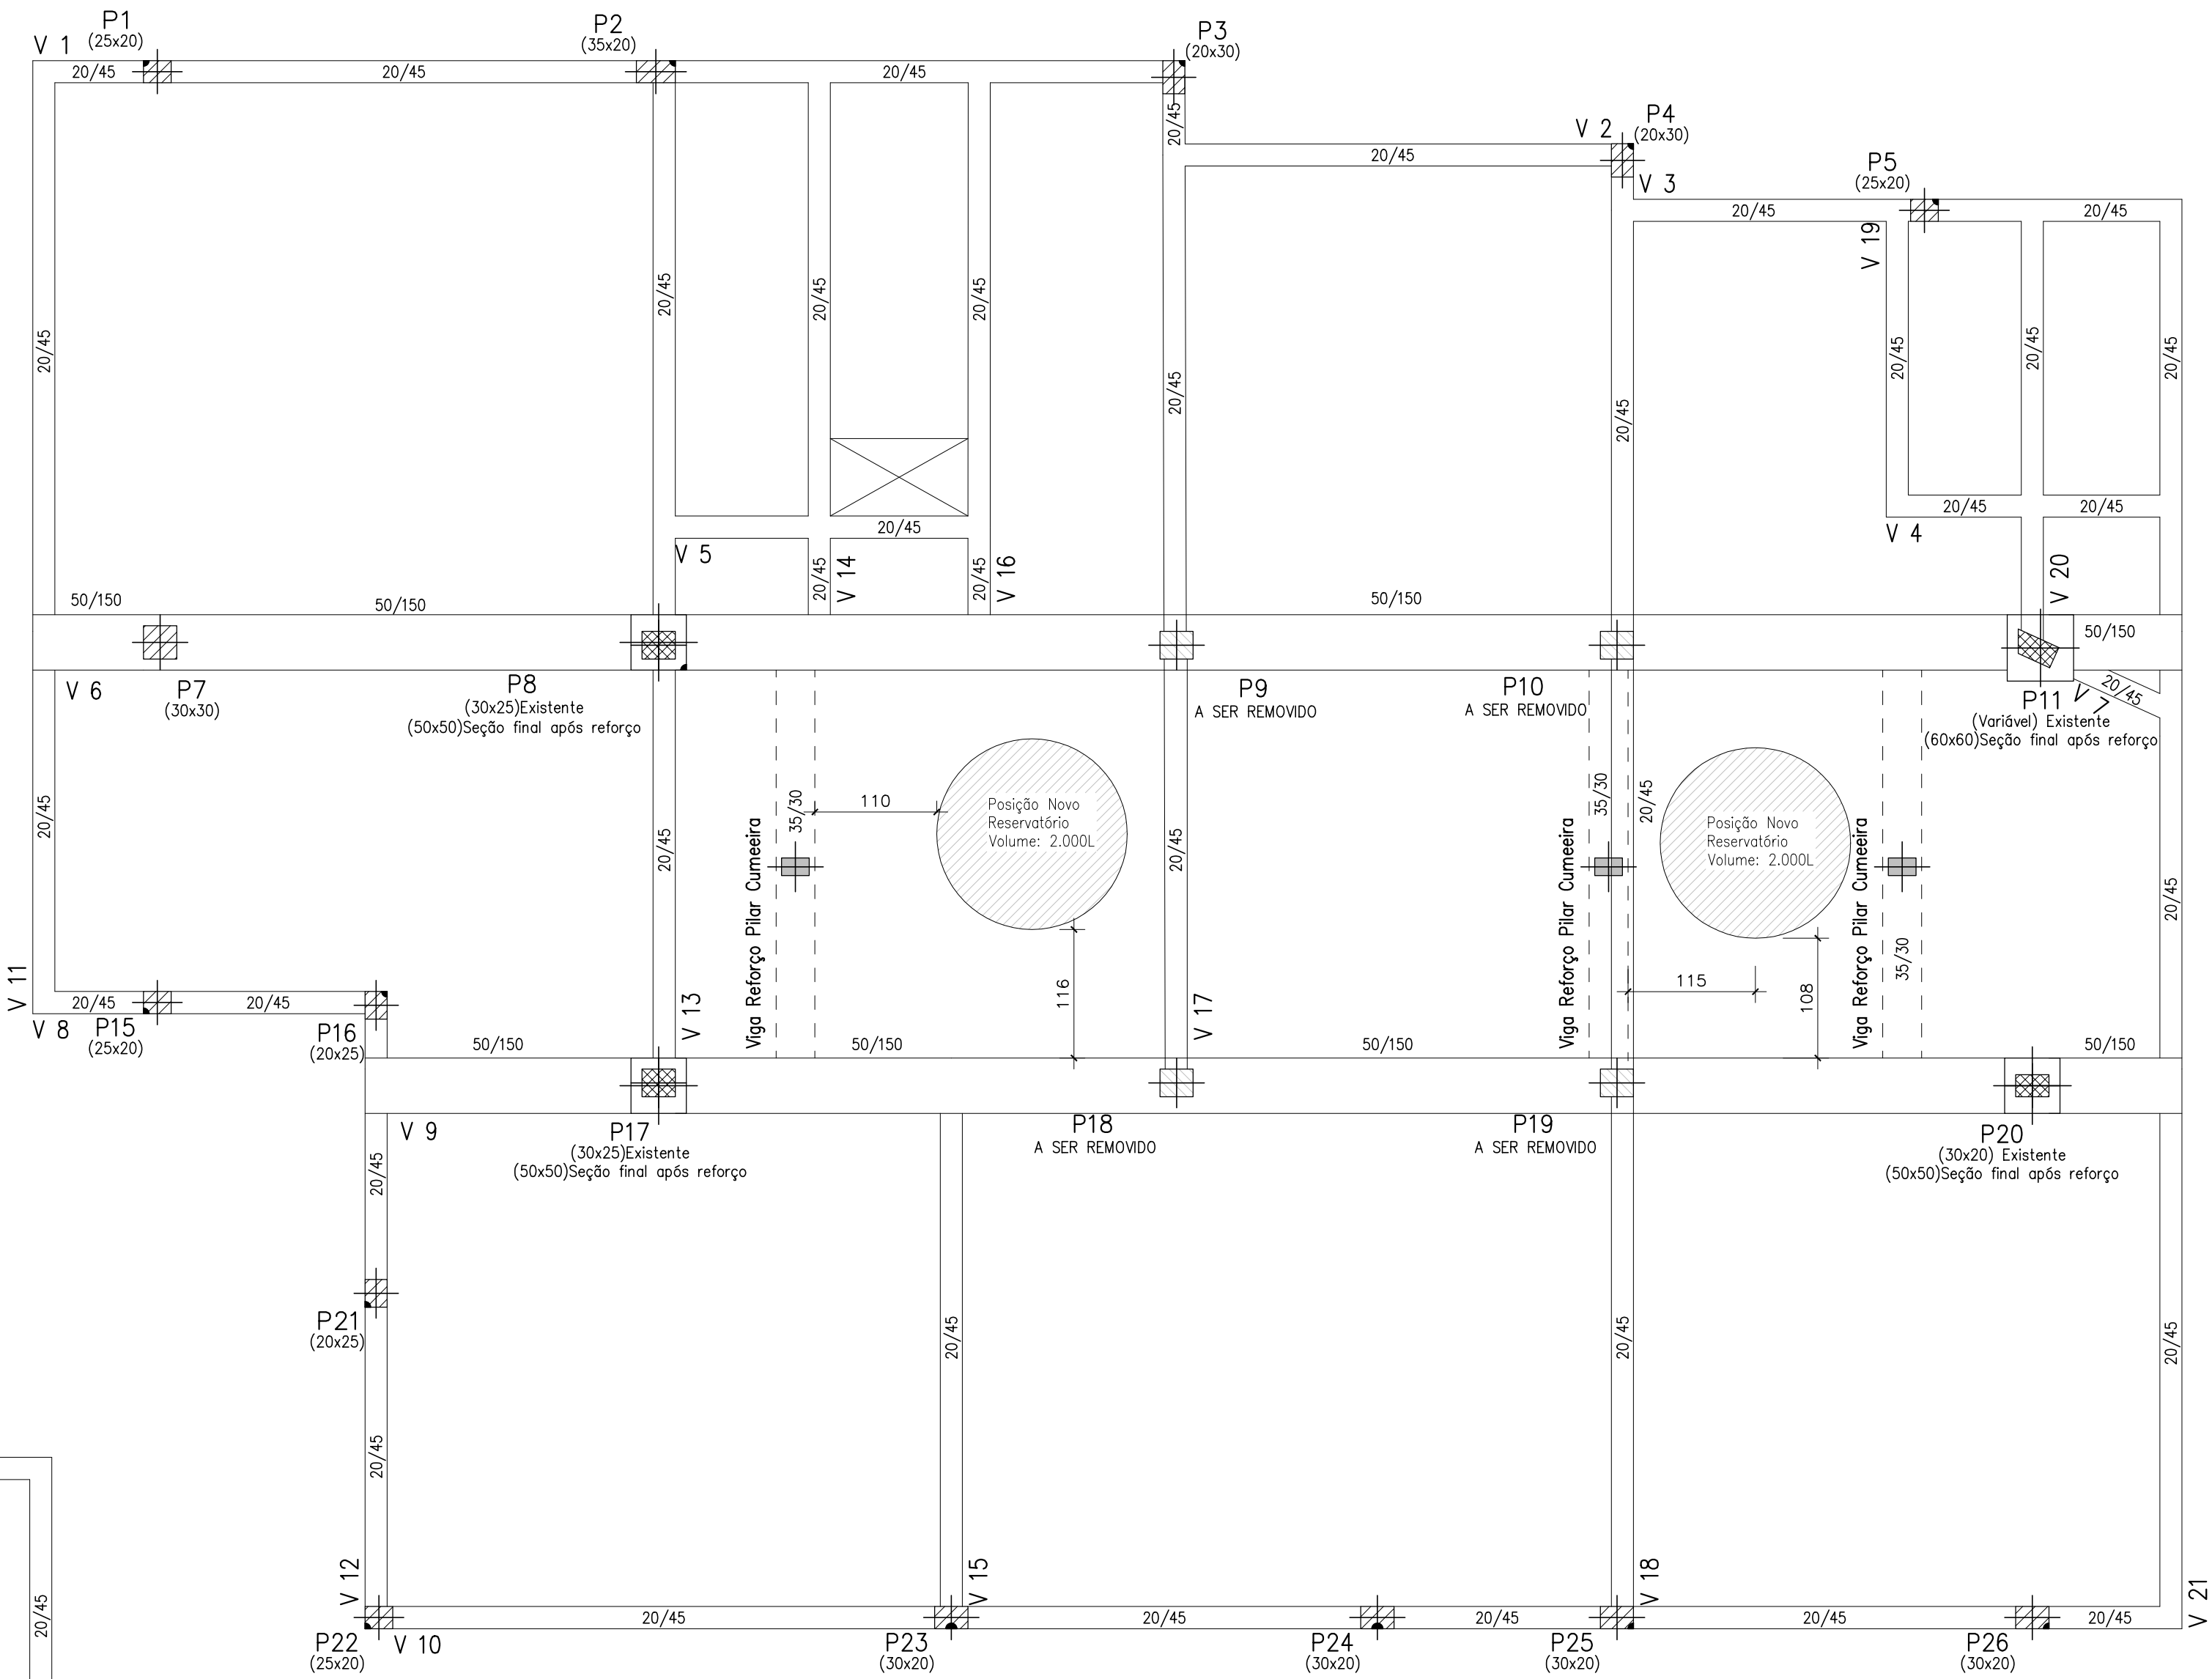

Planta de Posição dos novos reservatórios Pavimento cobertura

DATA	DESCRIÇÃO DAS MODIFICAÇÕES	REVISÃO



Engenheiro civil
PASQUAL PIAZZA ORTOLAN
CREA 52.409
VINICIUS DE KAYSER ORTOLAN
CREA 198.671

Assunto **Detalhes executivos – Posição reservatórios**
Posição reservatórios novos
Posição reservatório existente a ser removido

Plancha	Local Rua São Leopoldo, 1231, Dois Irmãos – RS Câmara de Vereadores de Dois Irmãos	Res. Técnico PASQUAL PIAZZA ORTOLAN VINICIUS DE KAYSER ORTOLAN
05	Área Escala 00,00m² 1:50	Proprietário Município de Dois Irmãos
Data Fevereiro/2026		