



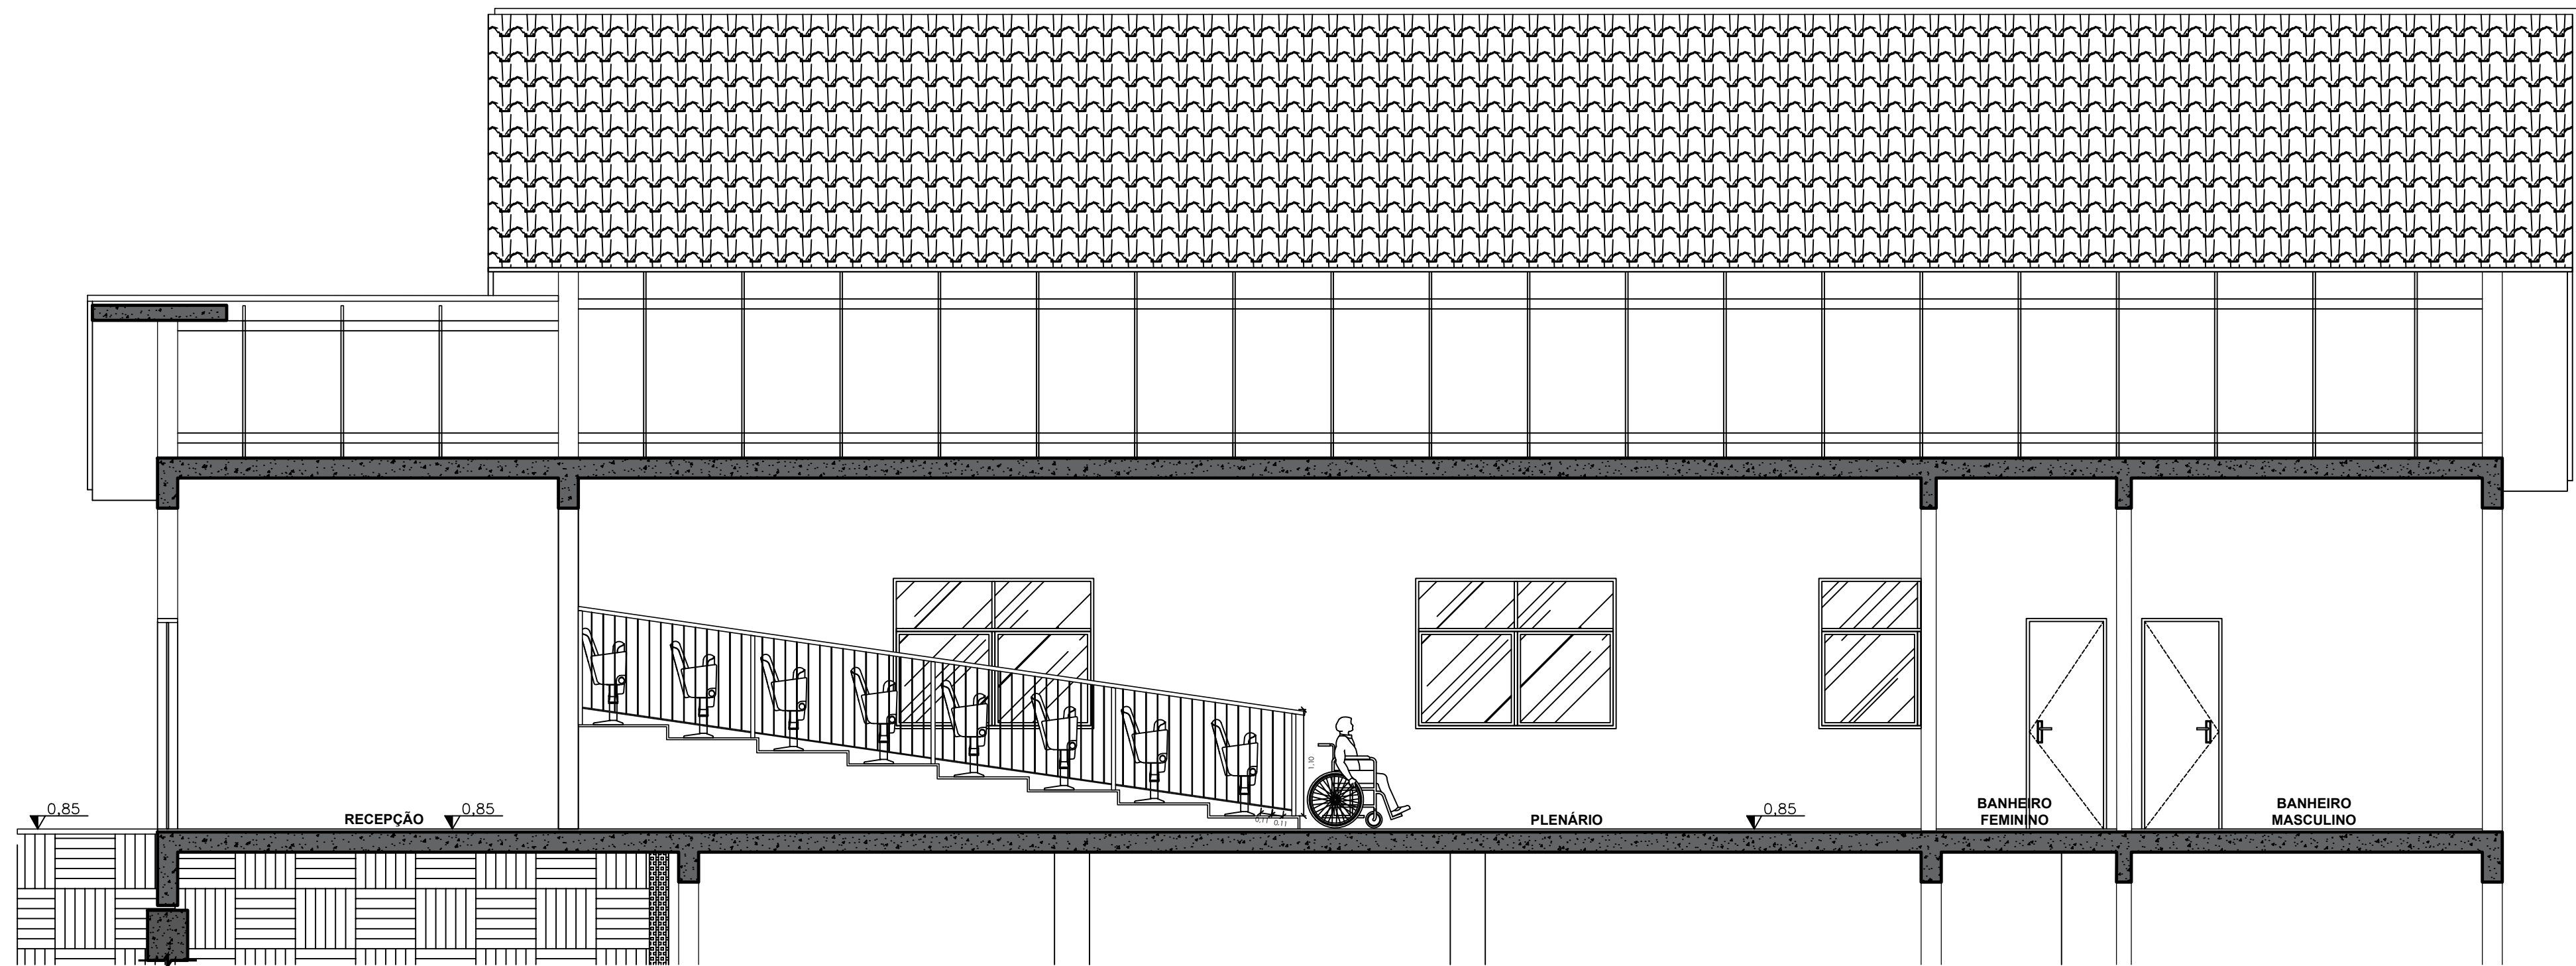

CORTE AMPLIADO - 3º Pavimento

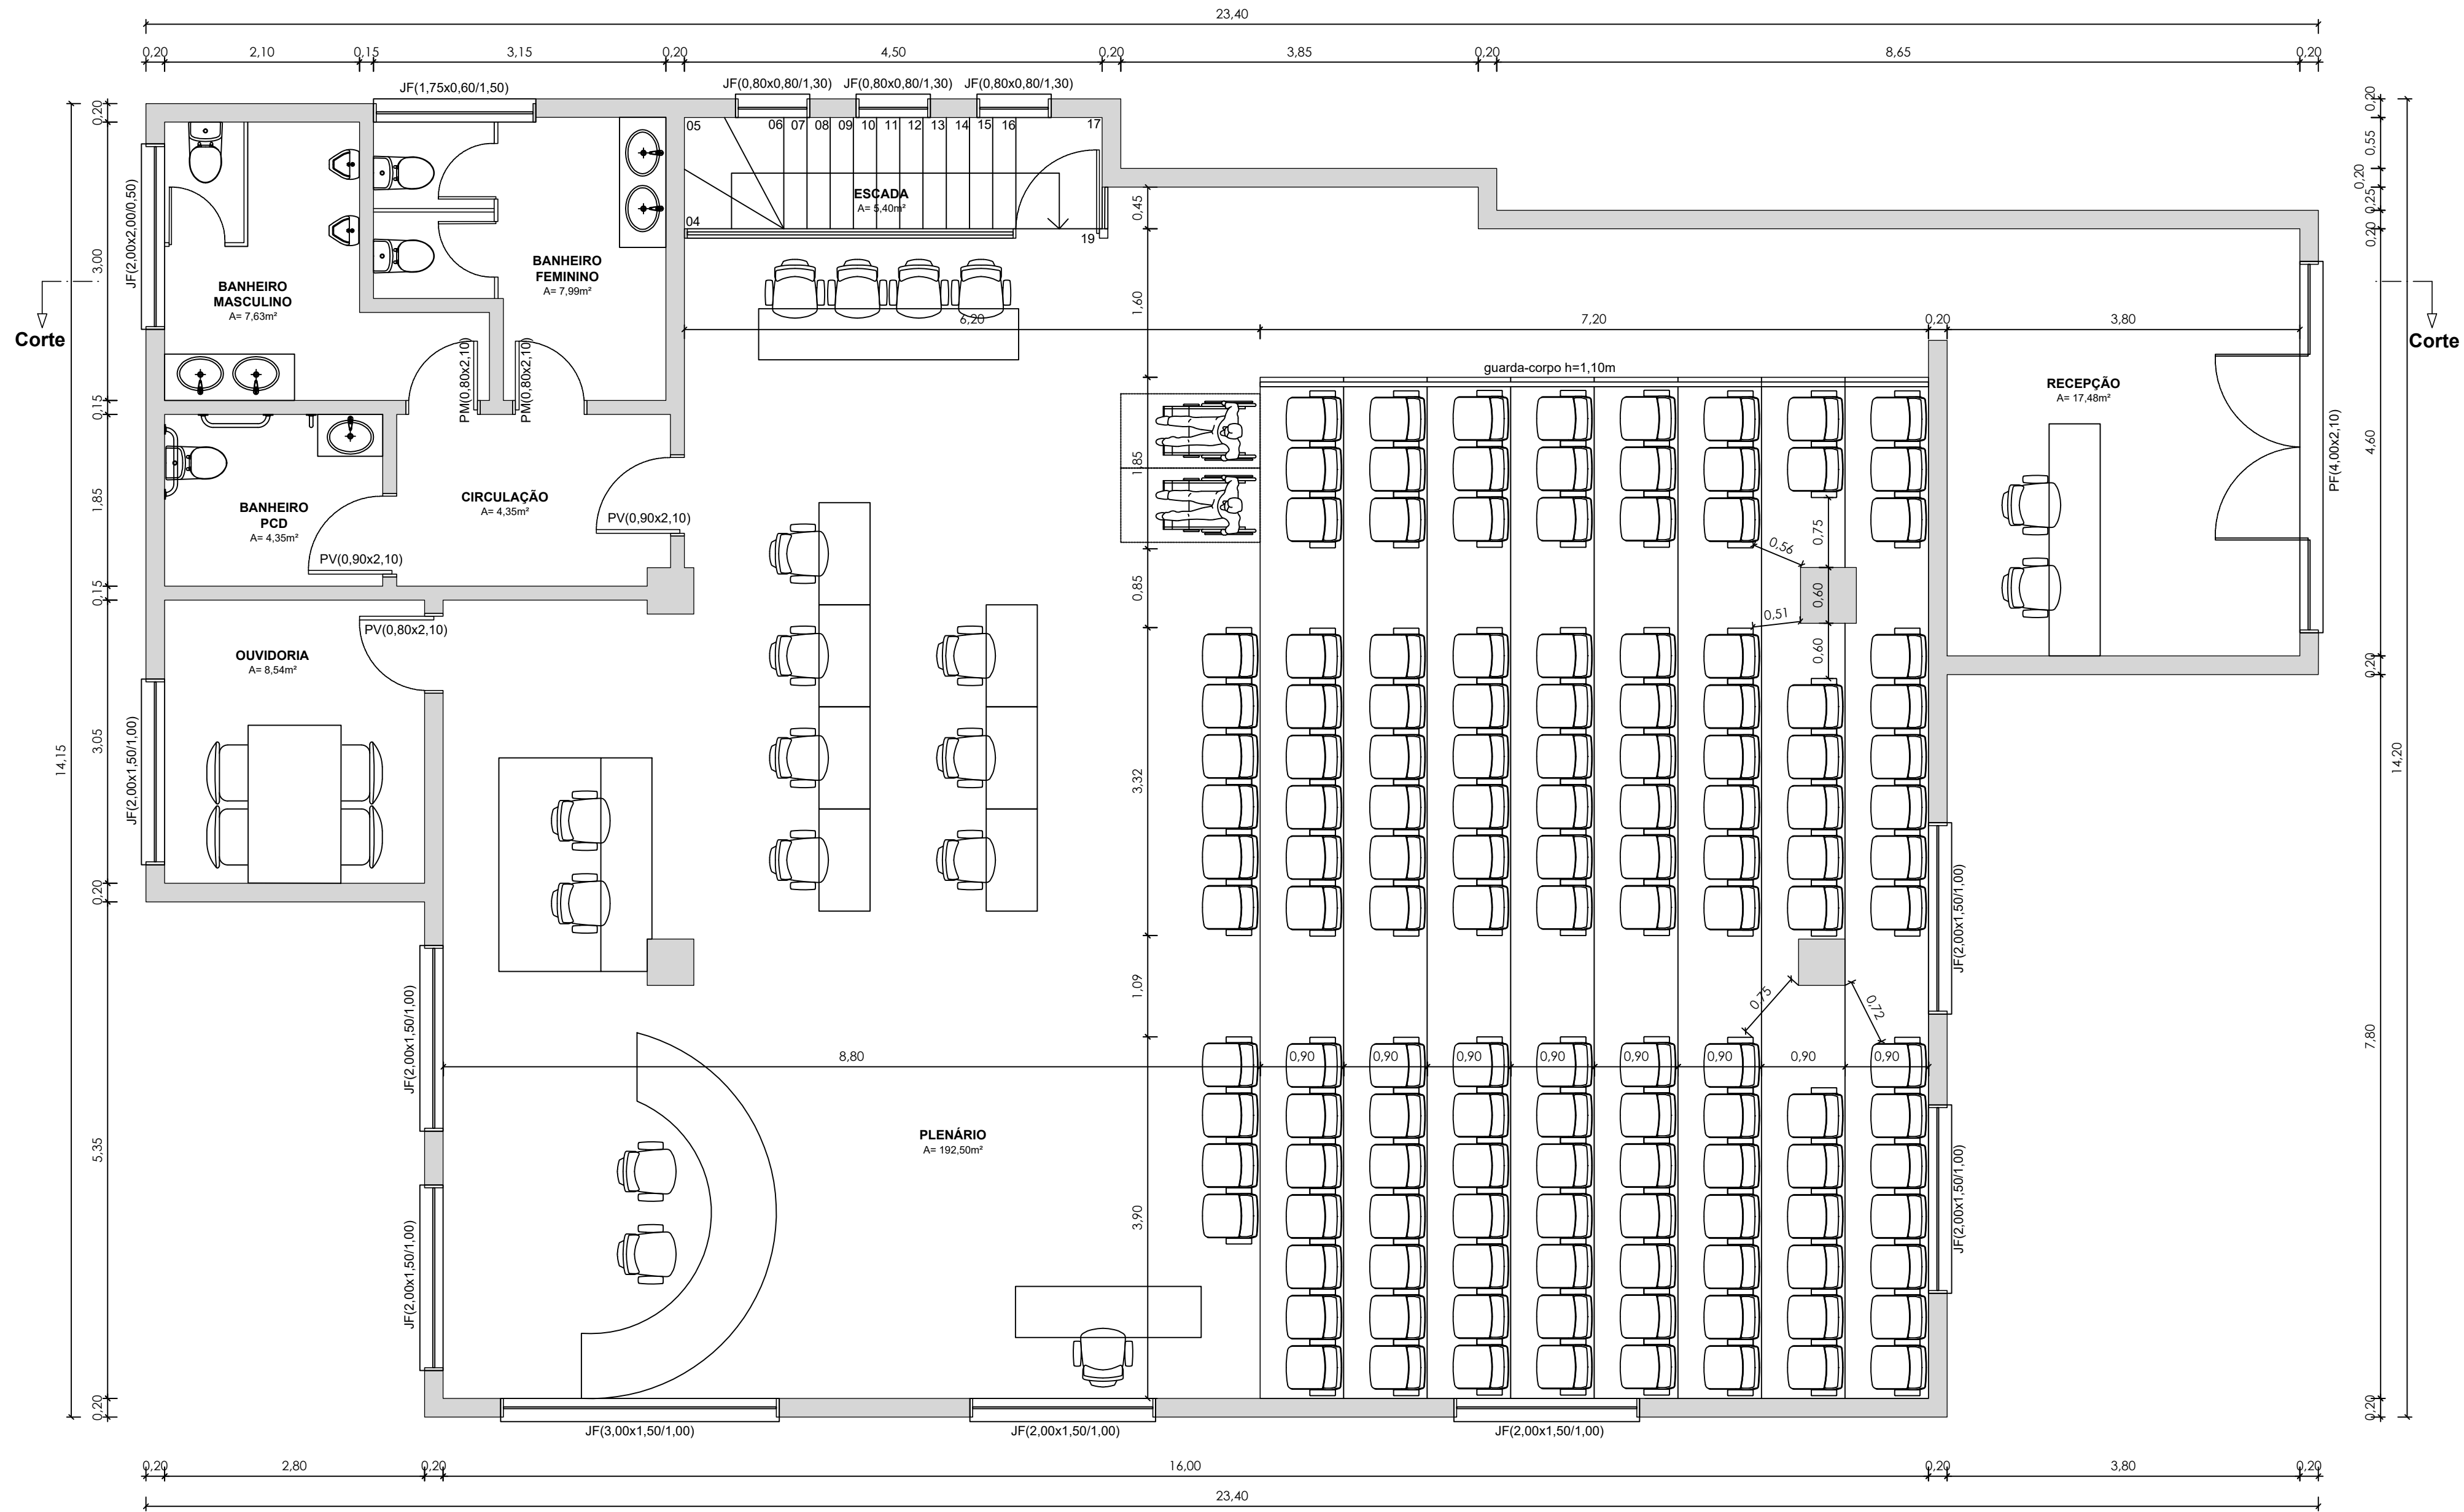

PLANTA BAIXA 3º PAVIMENTO

DATA	DESCRIÇÃO DAS MODIFICAÇÕES	REVISÃO



Engenheiro civil
PASQUAL PIAZZA ORTOLAN
CREA 52.409
VINÍCIUS DE KAYSER ORTOLAN
CREA 198.671

Projeto Arquitetônico

Assunto PLANTA BAIXA 3º PAVIMENTO CORTE AMPLIADO 3º PAVIMENTO		
Prancha	Local Rua São Leopoldo, 1231, Dois Irmãos – RS Câmara de Vereadores de Dois Irmãos	Res. Técnico PASQUAL PIAZZA ORTOLAN VINÍCIUS DE KAYSER ORTOLAN
01	Área Escala 00,00m² 1:50	Desenho VINÍCIUS ORTOLAN Data FEVEREIRO/2026
		Proprietário Município de Dois Irmãos