

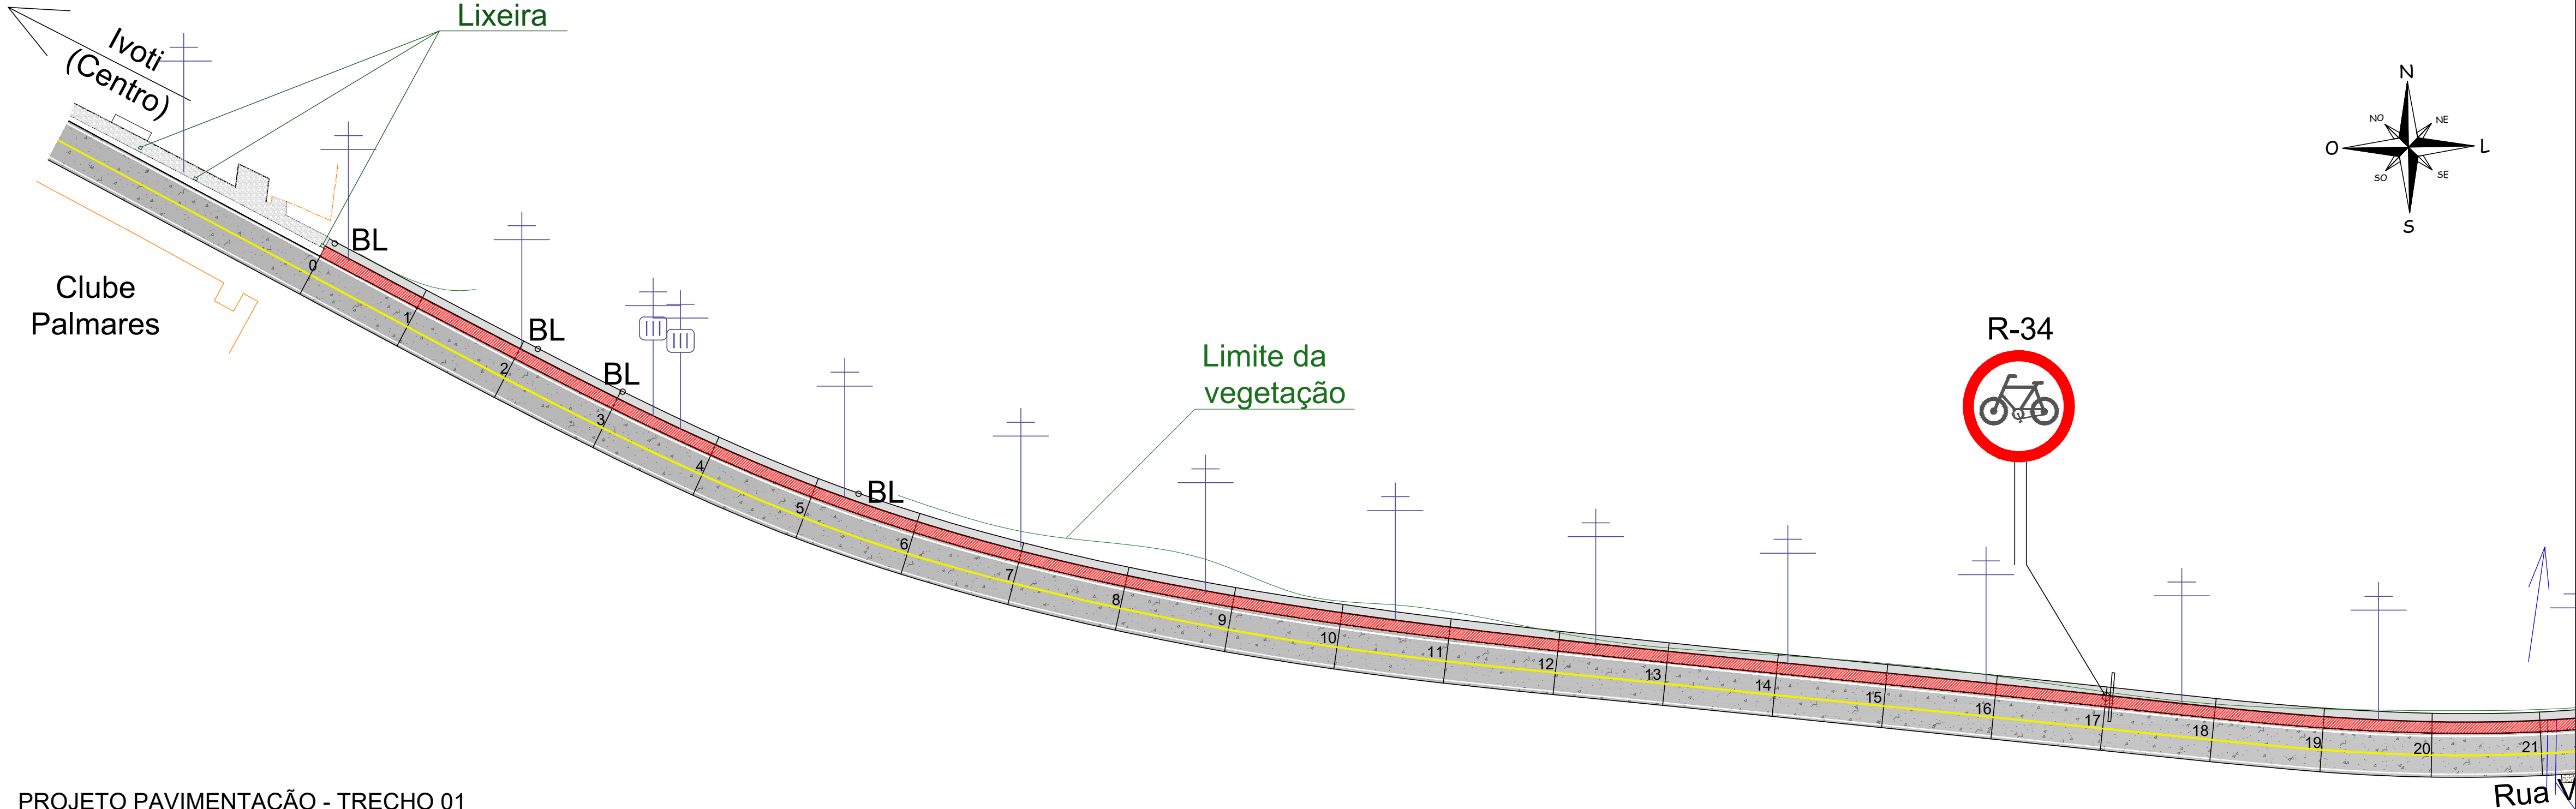


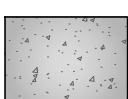

PROJETO PAVIMENTAÇÃO - TRECHO 01
ESC.: 1/750

CONVENÇÕES

-  CICLOFAIXA
-  PASSEIO CONCRETO 6cm
-  PASSEIO CONC. ARMADO 8cm
-  ASFALTO EXISTENTE

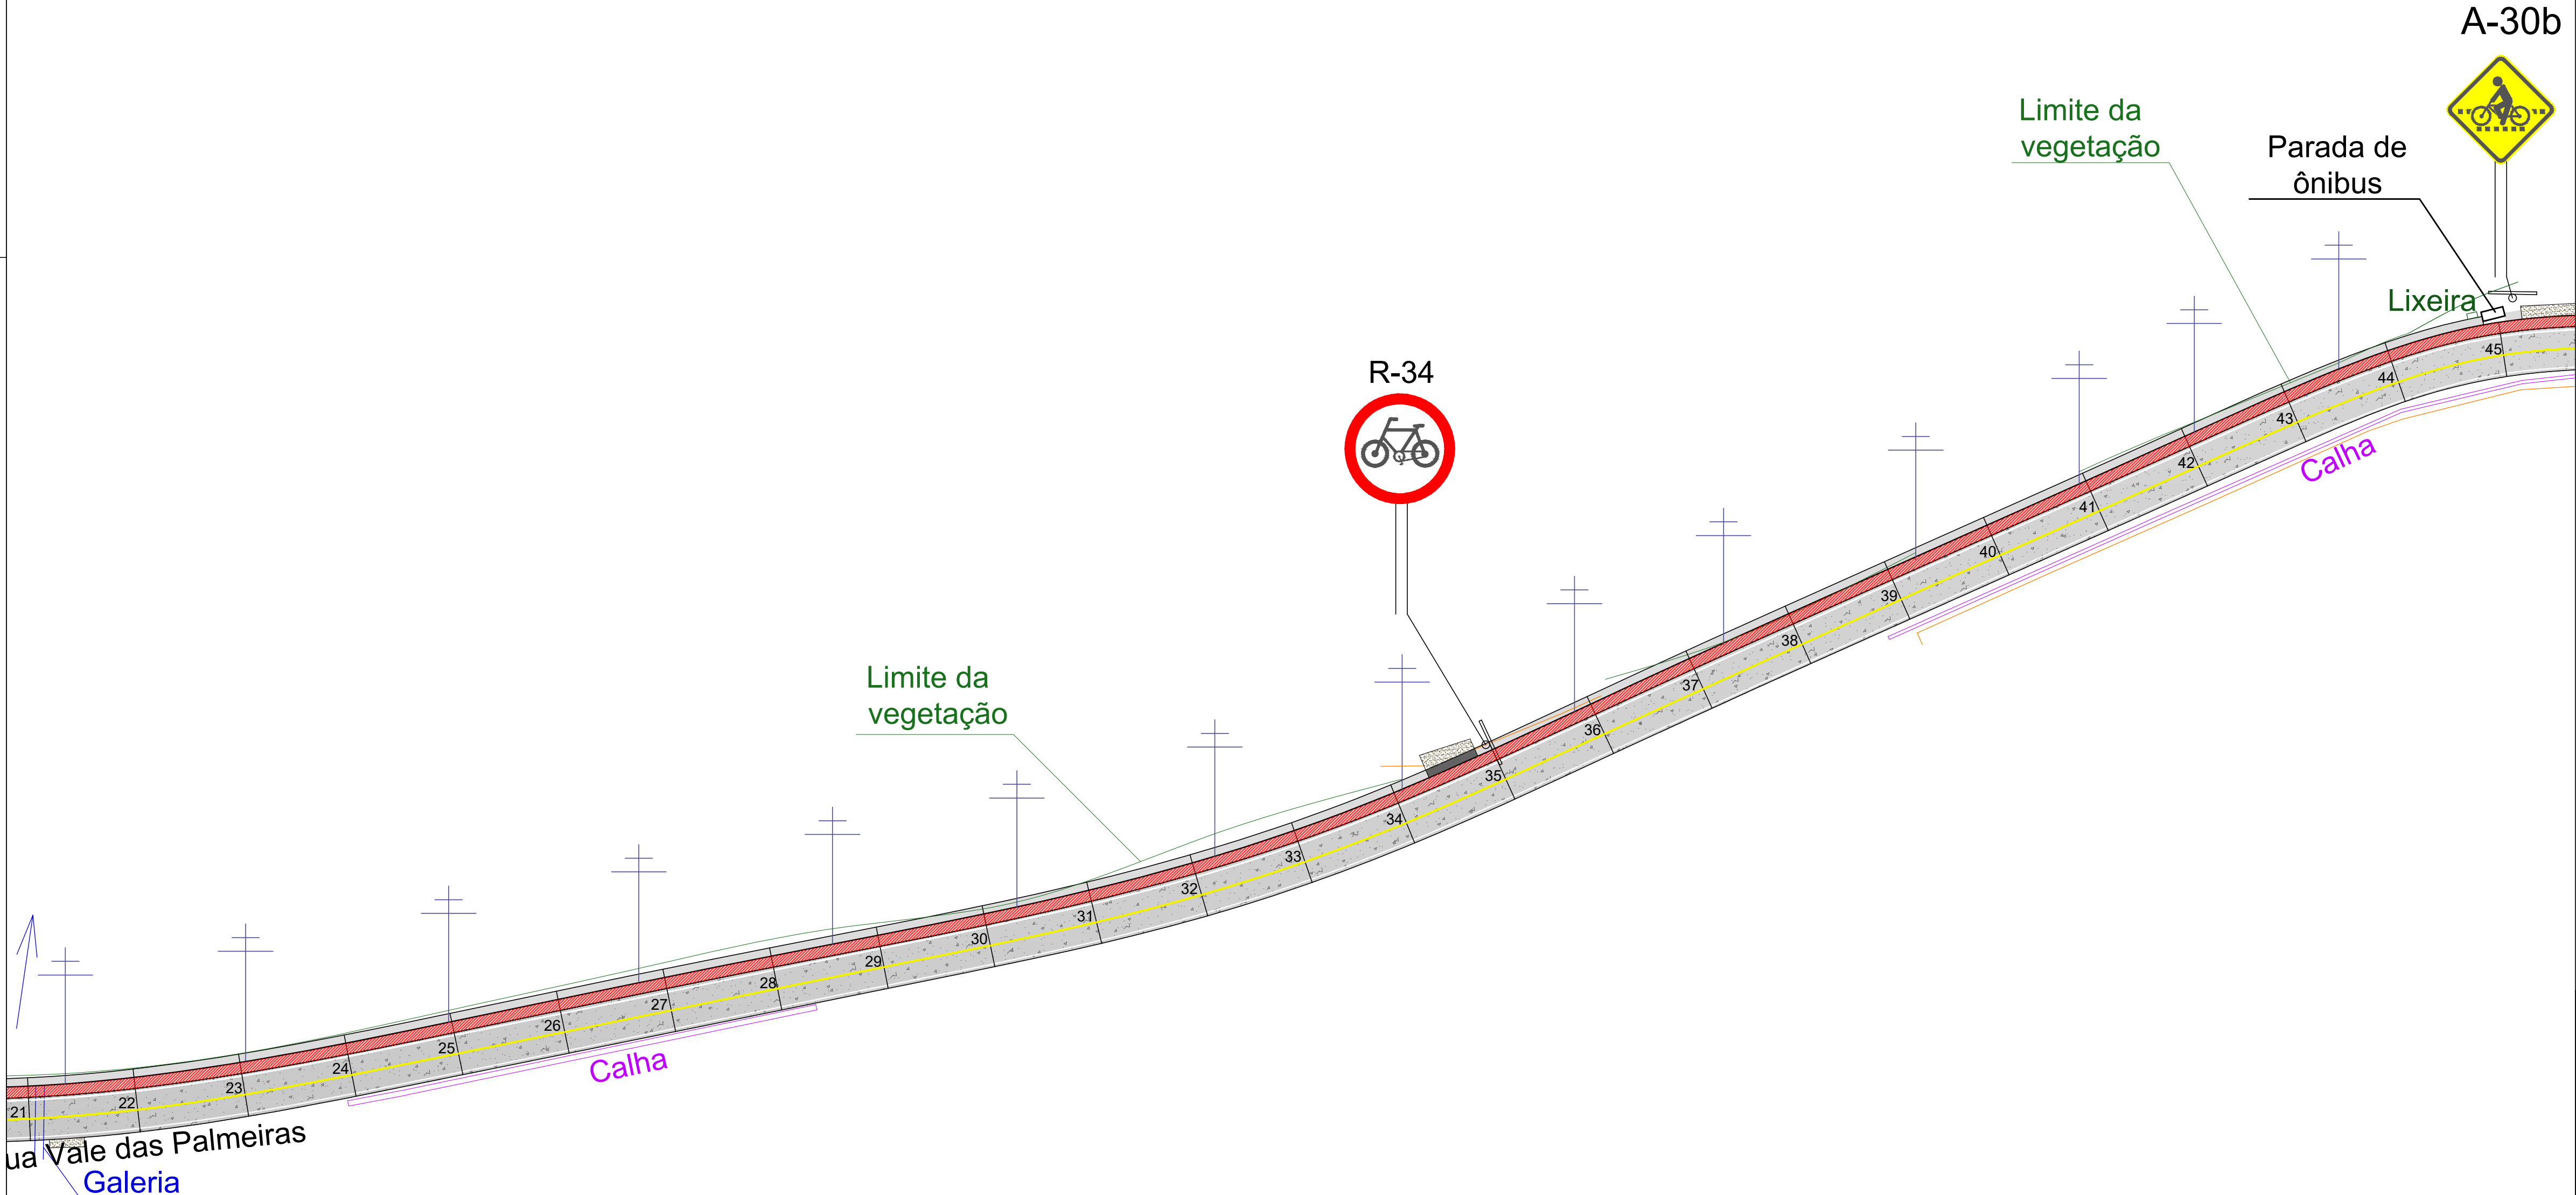

PROJETO PAVIMENTAÇÃO - TRECHO 02
ESC.: 1/750

 Município de Ivoiti Secretaria de Obras Públicas e Serviços Urbanos Departamento de Planejamento Urbano	
O B R A	
PAVIMENTAÇÃO - TRECHOS 1 e 2	
Rua Vale das Palmeiras	
PROPRIETÁRIO Município de Ivoiti	
RESPONSÁVEL TÉCNICO PROJETO ENG. CIVIL LUCAS TARTARELLI CREA-RS 228864	
ARQUIVO: Q:\PROJETOS PÚBLICOS\OBRAS\SISTEMA VIÁRIO\2021-5495_CICLOFAIXA VALE DAS PALMEIRAS\PROJETOS\Projeto Vale das Palmeiras	
DATA: NOVEMBRO/2021	ESCALA: INDICADA
DESENHO: LUCAS T.	ÁREA: 11.200,00 m²
P R A N C H A	
01	