
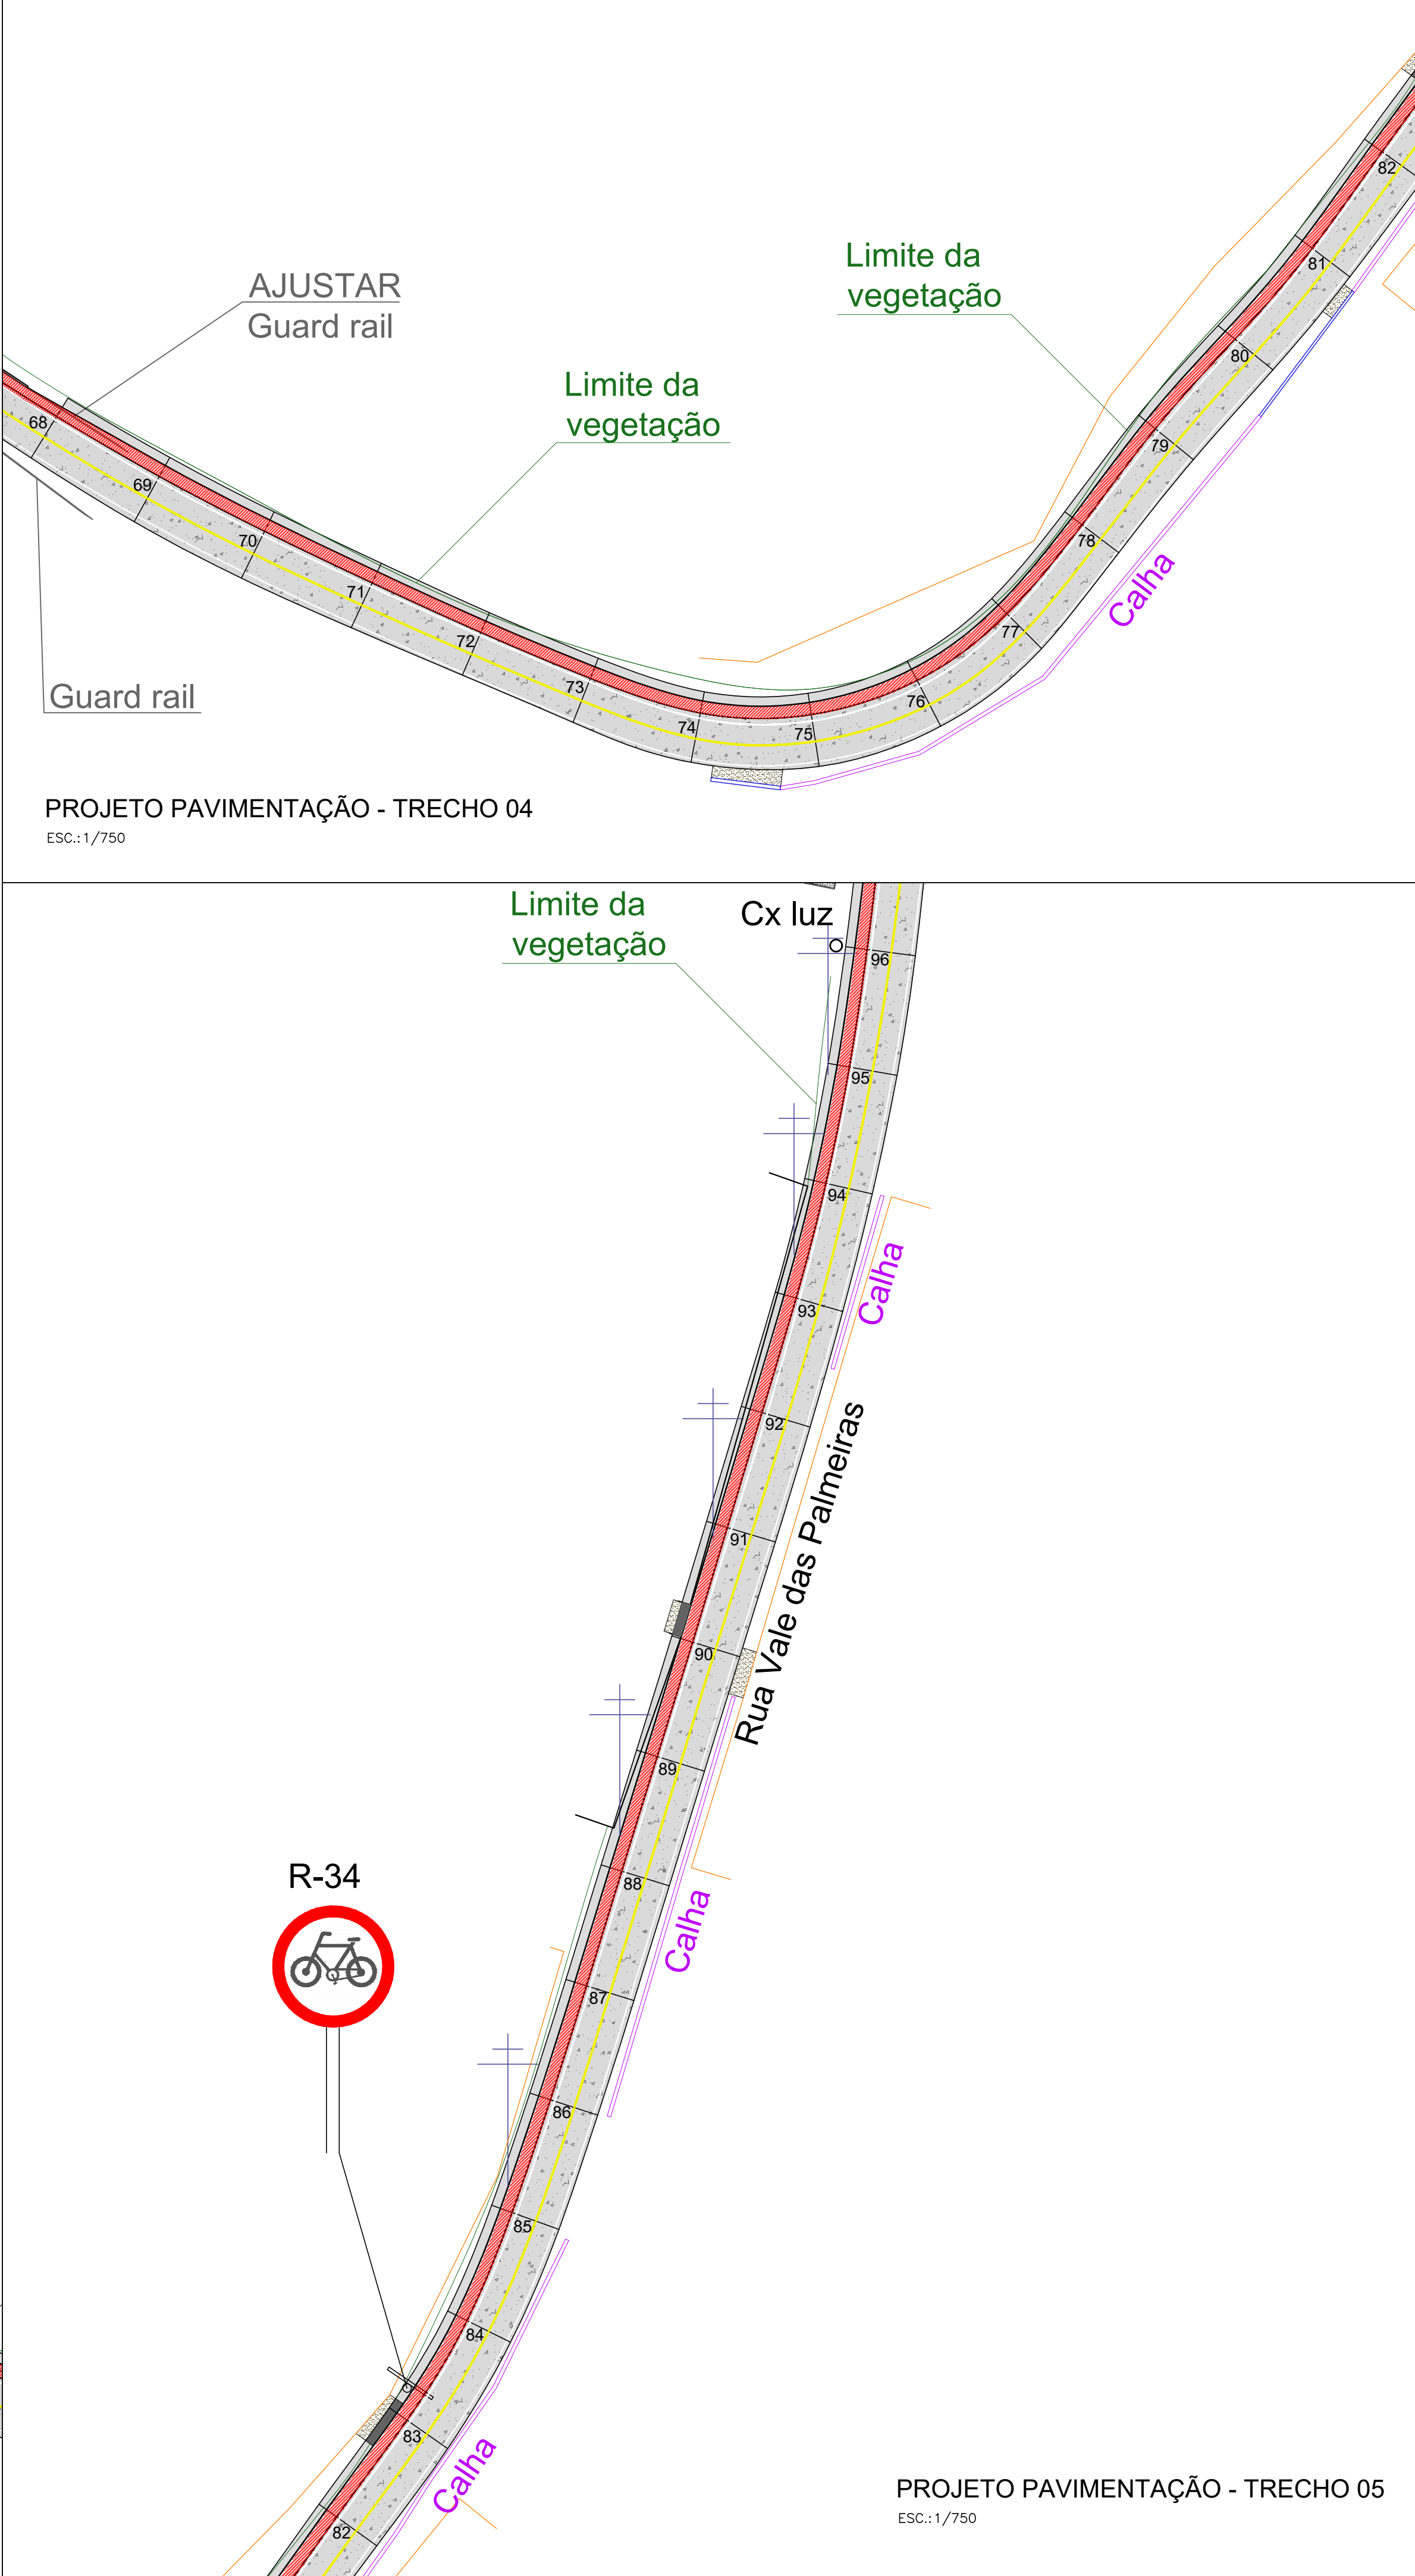


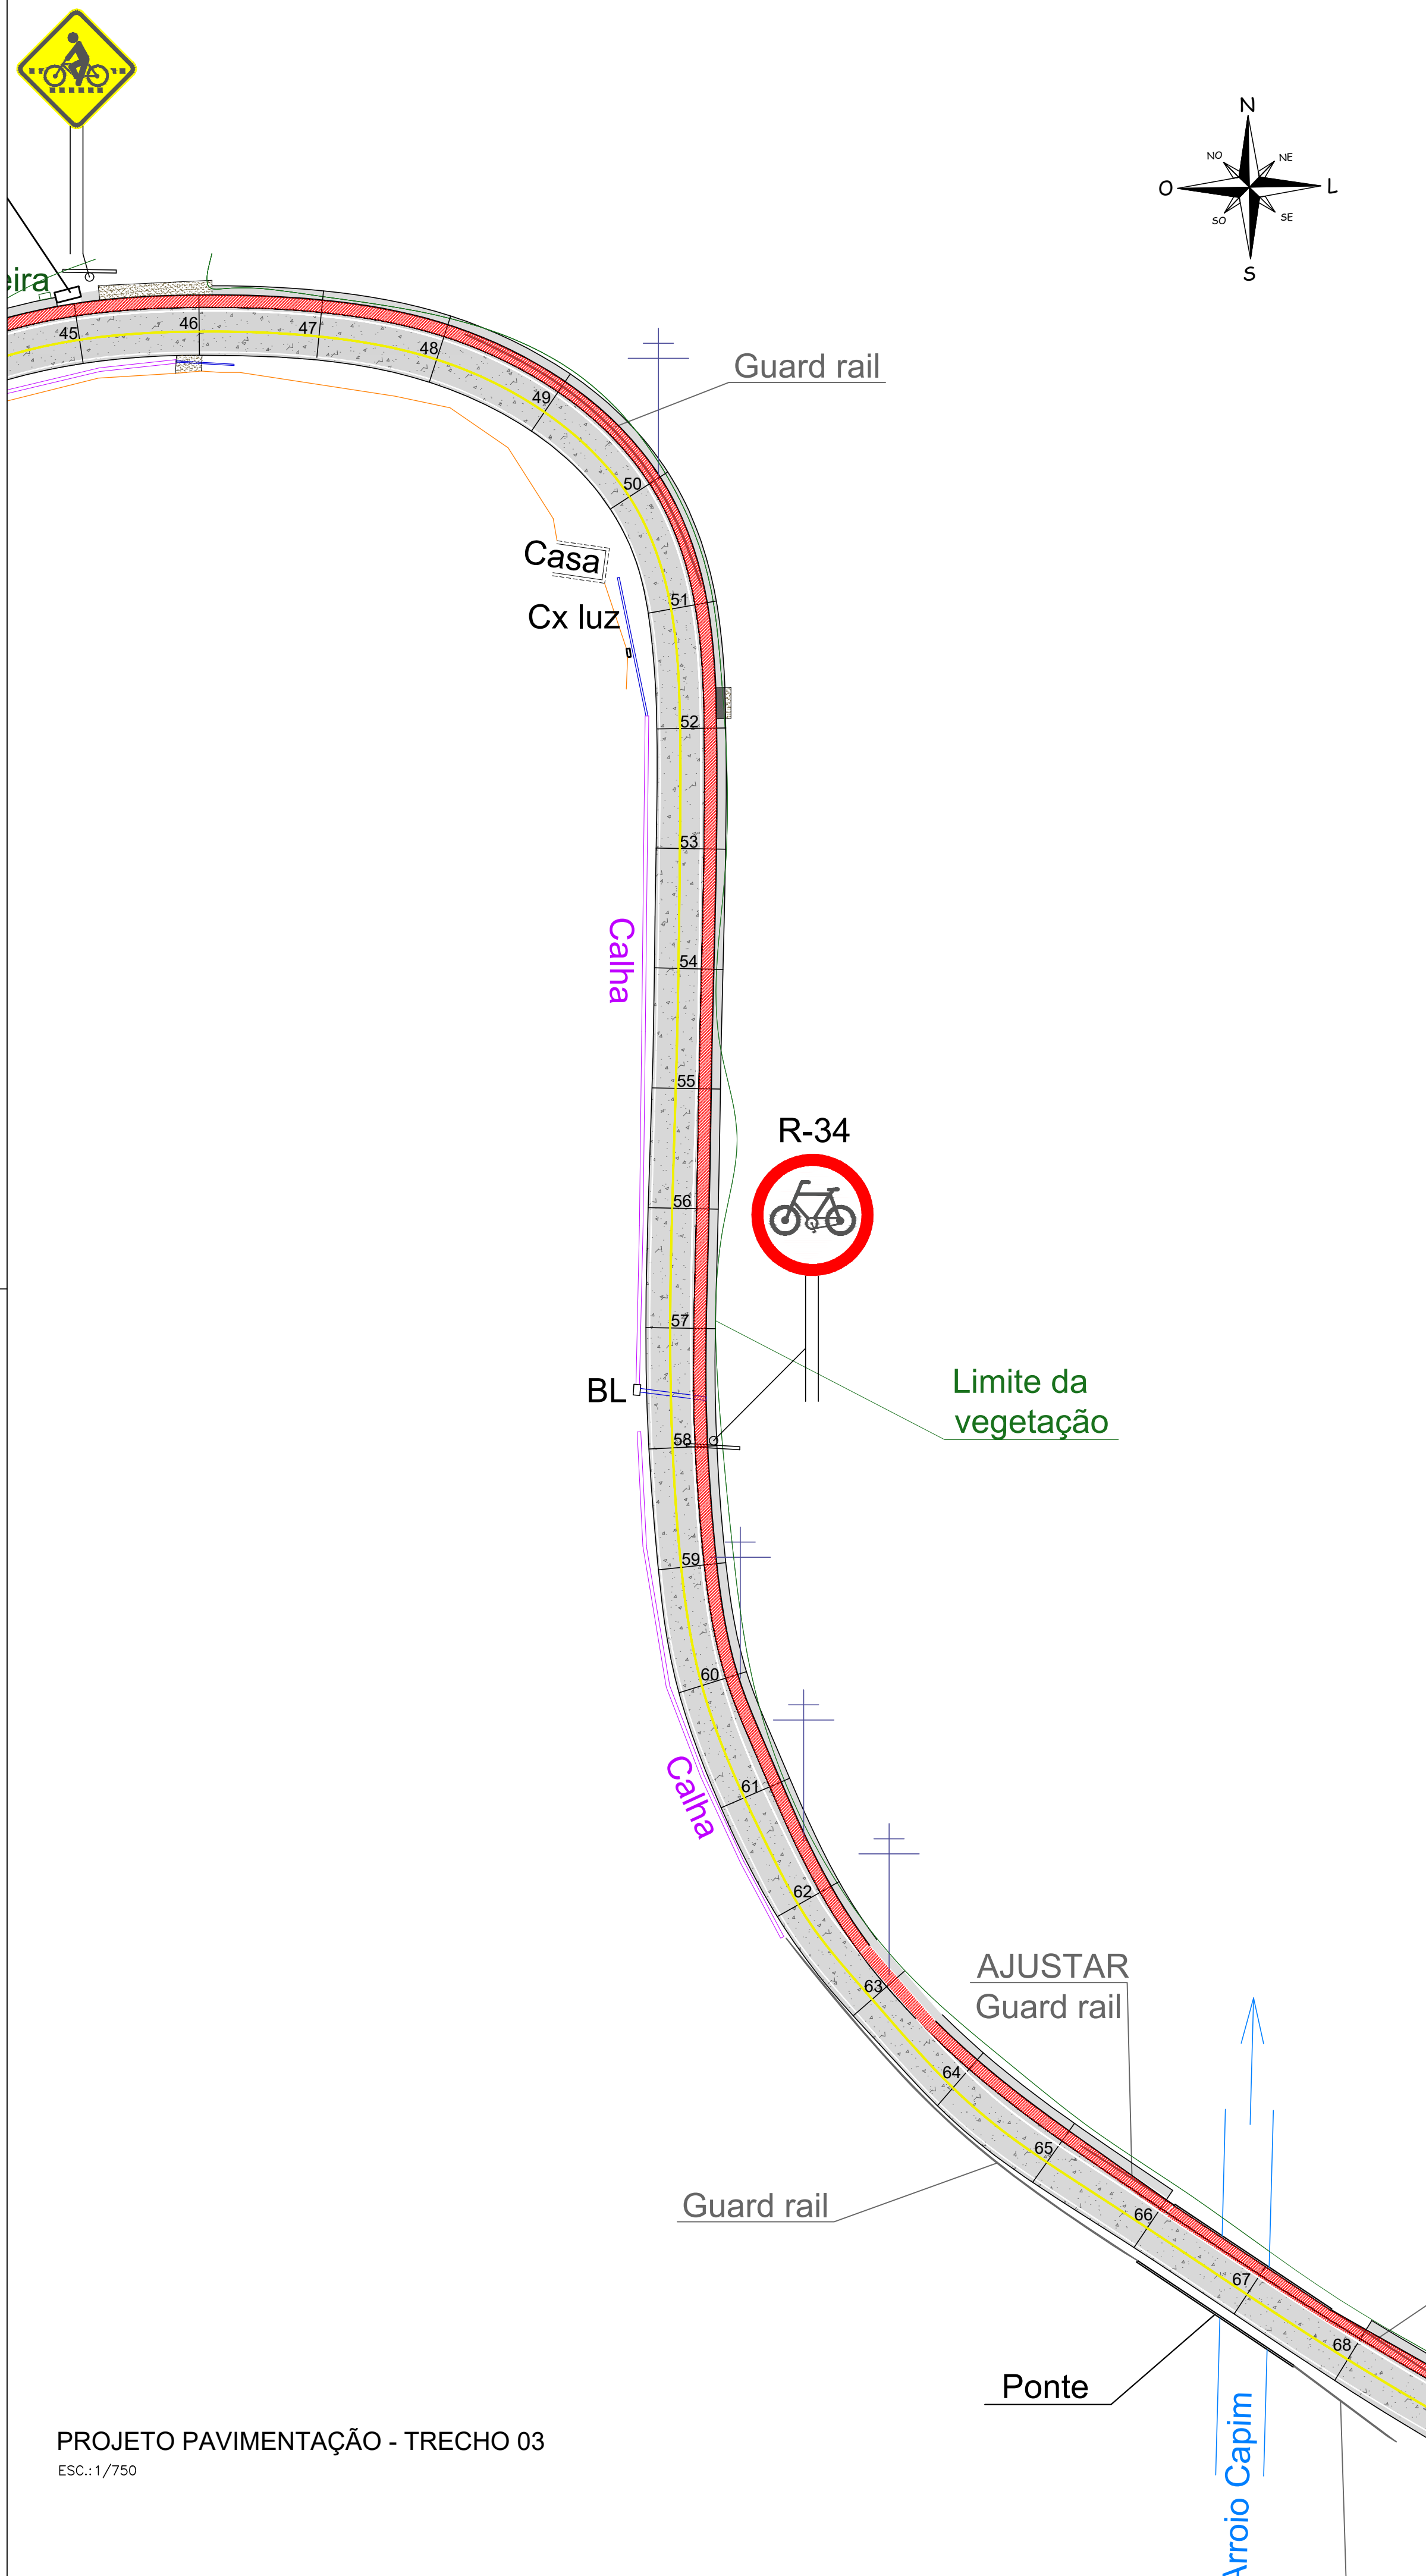

CONVENÇÕES

- CICLOFAIXA
- PASSEIO CONCRETO 6cm
- PASSEIO CONC. ARMADO 8cm
- ASFALTO EXISTENTE

Município de Ivoti Secretaria de Obras Públicas e Serviços Urbanos Departamento de Planejamento Urbano	
O B R A	
PAVIMENTAÇÃO - TRECHOS 3, 4 e 5	
Rua Vale das Palmeiras	
PR O P R I E T Á R I O	
Município de Ivoti	
R E S P O N S Á V E L T É C N I C O P R O J E T O	
ENG. CIVIL LUCAS TARTARELLI CREA-RS 228864	
ARQUIVO: Q:\PROJETOS PÚBLICOS\OBRAS\SISTEMA VIÁRIO\2021-5495_CICLOFAIXA VALE DAS PALMEIRAS\PROJETOS\Projeto Vale das Palmeiras.dwg	
DATA: NOVEMBRO/2021	ESCALA: INDICADA
DESENHO: LUCAS T.	ÁREA: 11.200,00 m²
P R A N C H A	
02	