


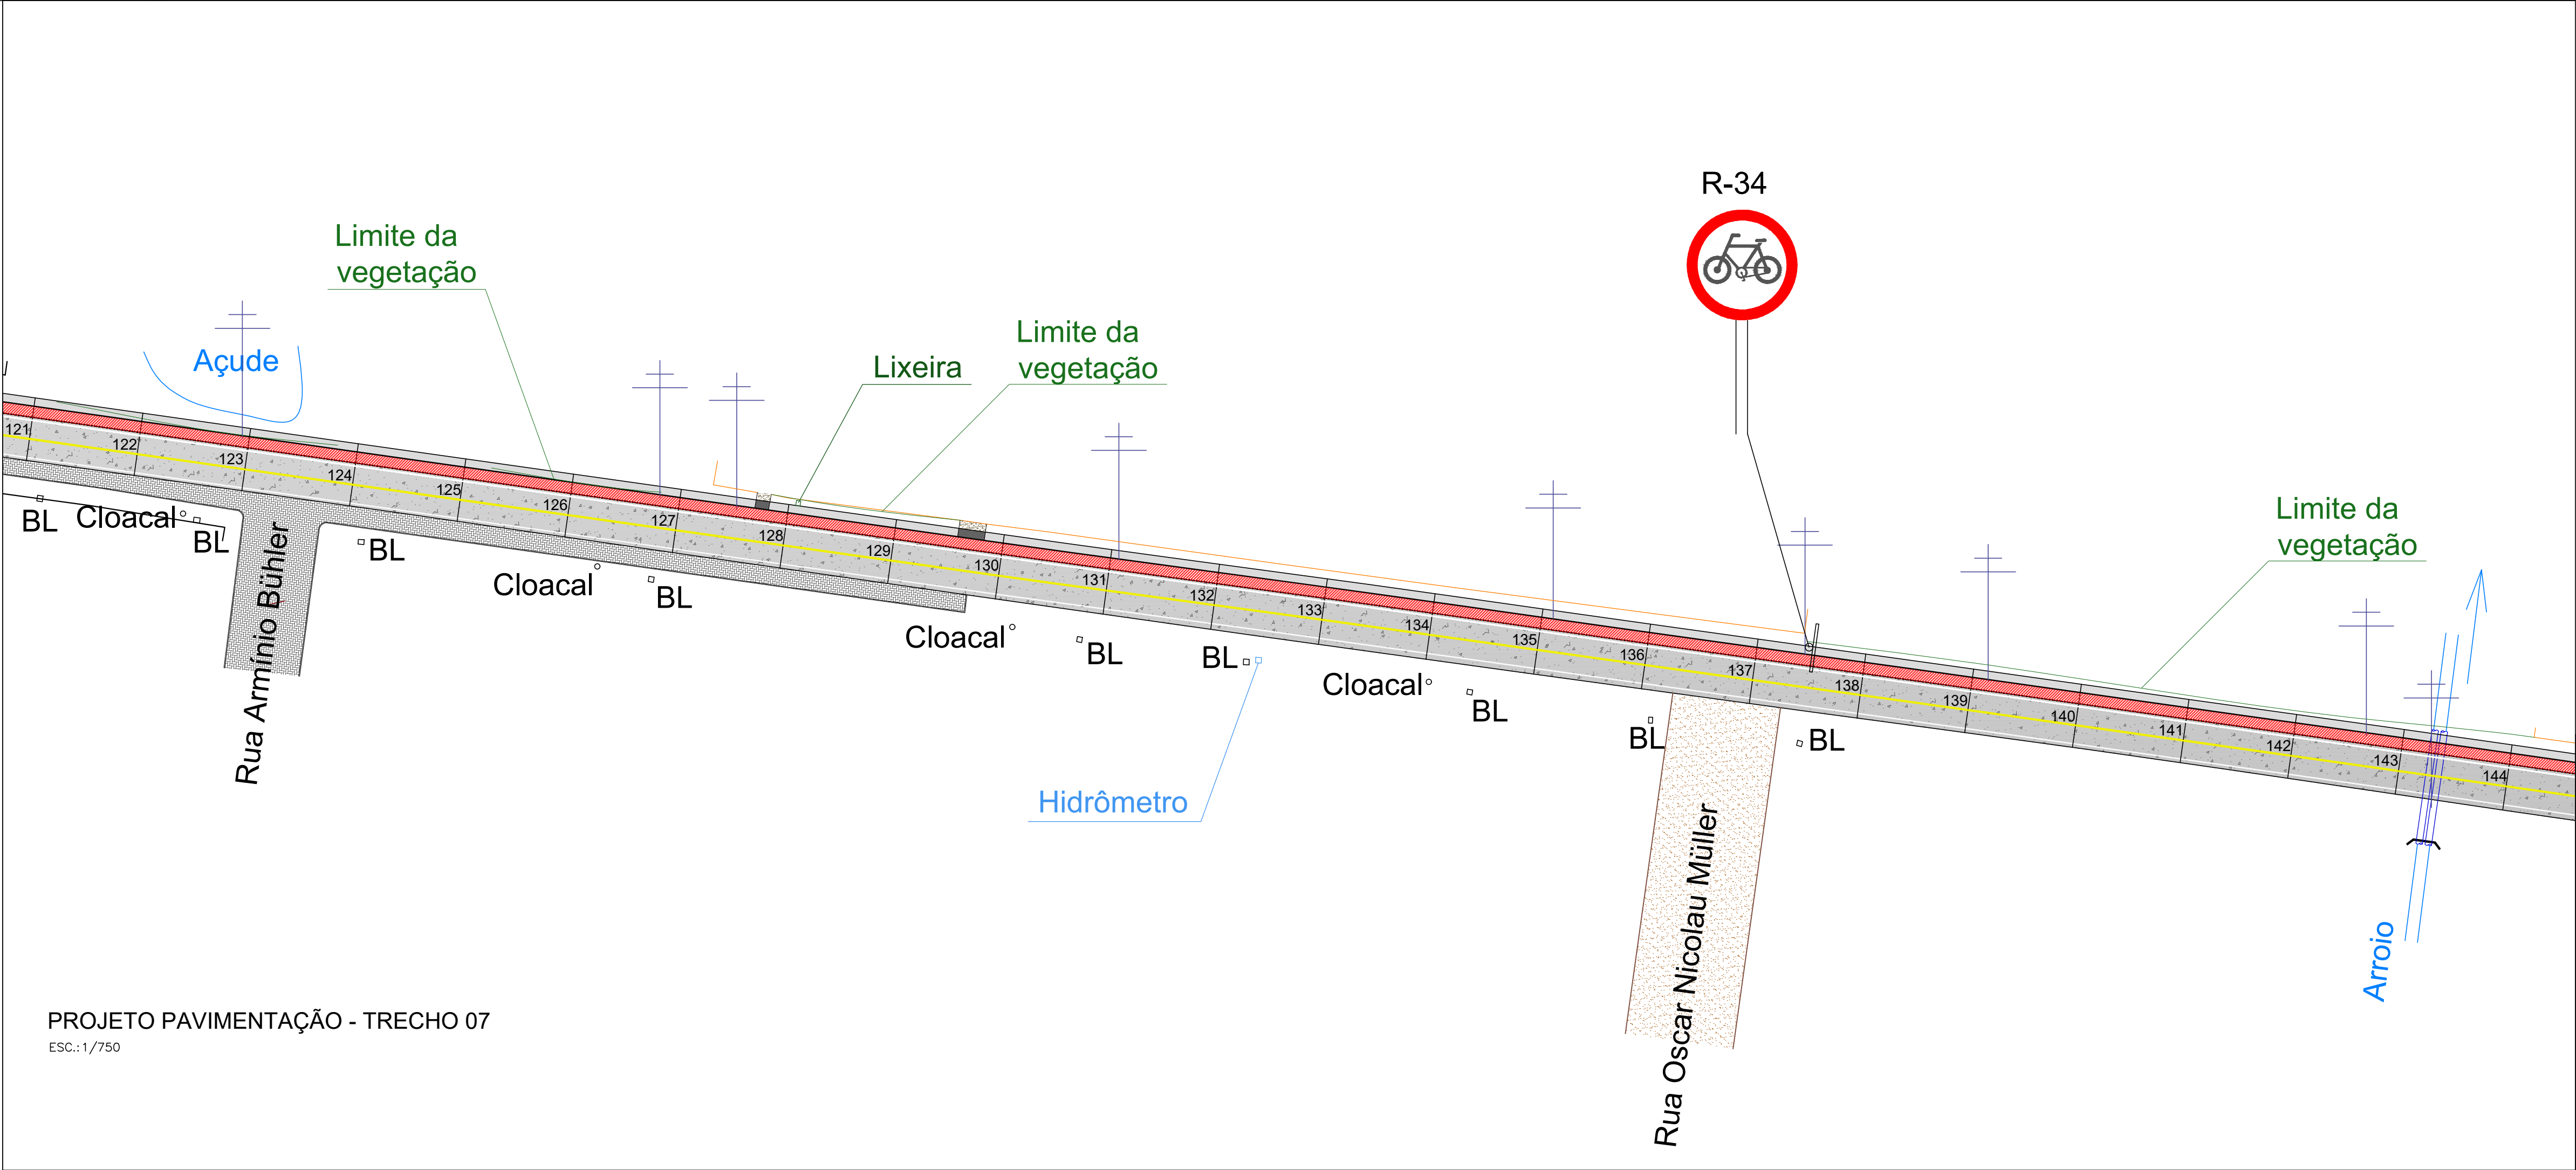

- CONVENÇÕES
- CICLOFAIXA
 - PASSEIO CONCRETO 6cm
 - PASSEIO CONC. ARMADO 8cm
 - ASFALTO EXISTENTE



Município de Ivoti Secretaria de Obras Públicas e Serviços Urbanos Departamento de Planejamento Urbano	
PAVIMENTAÇÃO - TRECHOS 6 e 7	DATA: NOVEMBRO/2021
Rua Vale das Palmeiras	ESCALA: INDICADA
PROPRIETÁRIO	DESENHO: LUCAS T.
Município de Ivoti	ÁREA: 11.200,00 m²
RESPONSÁVEL TÉCNICO PROJETO	PRANCHA
ENG. CIVIL LUCAS TARTARELLI - CREA-RS 228864	03
ARQUIVO: Q:\PROJETOS PÚBLICOS\OBRAS\SISTEMA VIÁRIO\2021-5495_CICLOFAIXA VALE DAS PALMEIRAS\PROJETOS\Projeto Vale das Palmeiras	