

POLTRONAS - PE3



LOCALIZAÇÃO: RECEPÇÃO
QUANTIDADE: CONFORME PLANILHA

ESPECIFICAÇÕES:


ESTRUTURA EM MADEIRA DURA (Cedro ou Grápia). Acabamento das peças será com selador a base de agua para madeiras e posterior aplicação de verniz a base de agua. Os produtos devem ser incolor, para não afetar a coloração da madeira.

A base do assento e encosto serão em compensado 20mm. Estas peças serão revestidas com espuma e tecido do tipo "corino" com tonalidade marrom ou bege (cor a ser definido pelo contratante mediante apresentação de amostra).

No assento e encosto deverá ser utilizada espuma com densidade mínima D33.

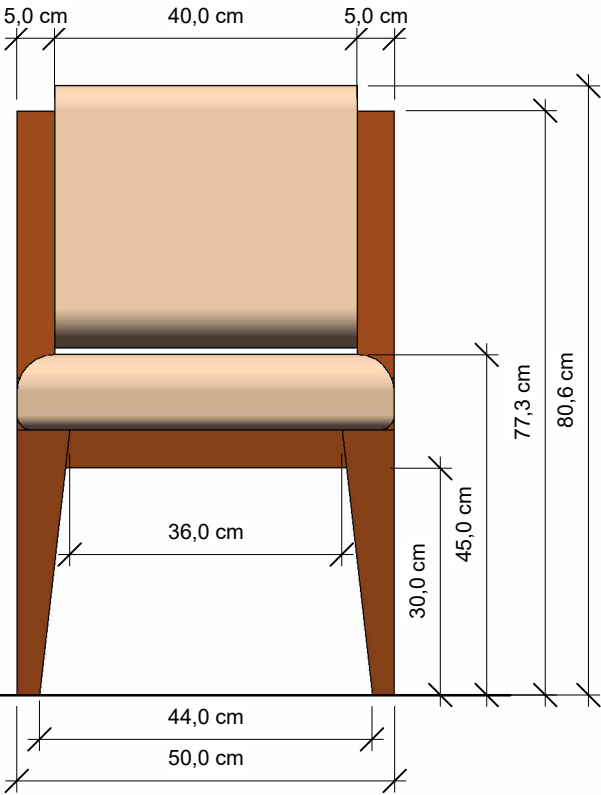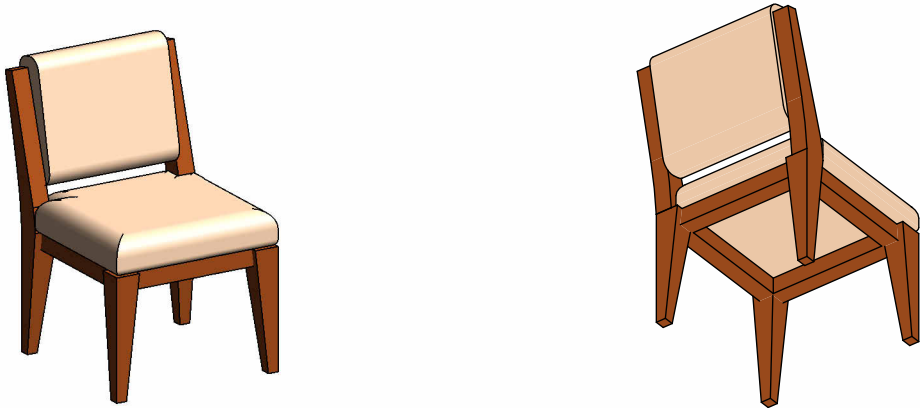

FRENTE | ESC.: 1 : 10

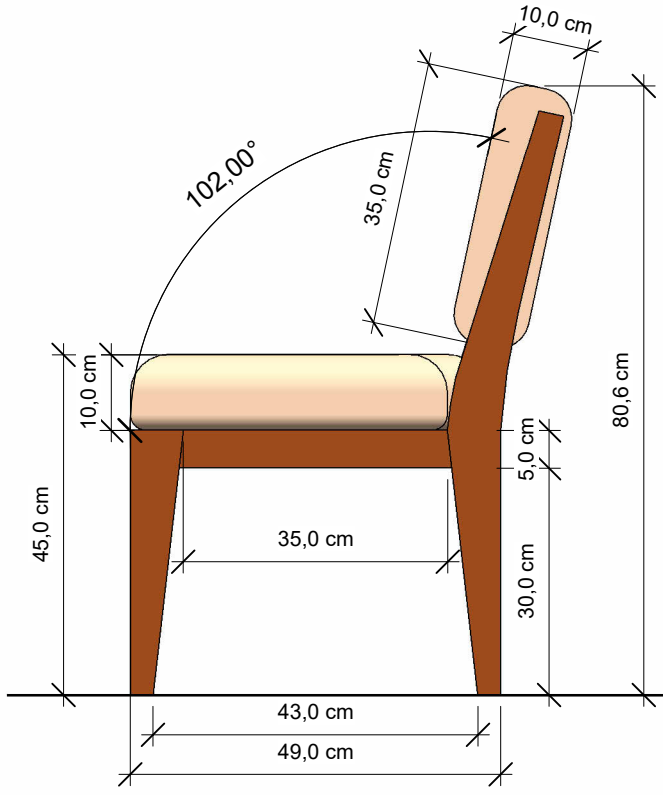

LATERAL | ESC.: 1 : 10



MUNICÍPIO DE IVOTI
SECRETARIA DE OBRAS PÚBLICAS E SERVIÇOS URBANOS
DEPARTAMENTO DE PLANEJAMENTO URBANO

ASSUNTO:
MOBILIARIO CENTRO ESP.
MÉDICAS

RESPONSÁVEL TÉCNICO:
ARQ. GABRIEL BERNASCONI
CAU: A27.516-6

DATA: MAIO / 2026
ESCALA: 1 : 10
DESENHO: Autor
ÁREA:

PRANCHA:
PE3