


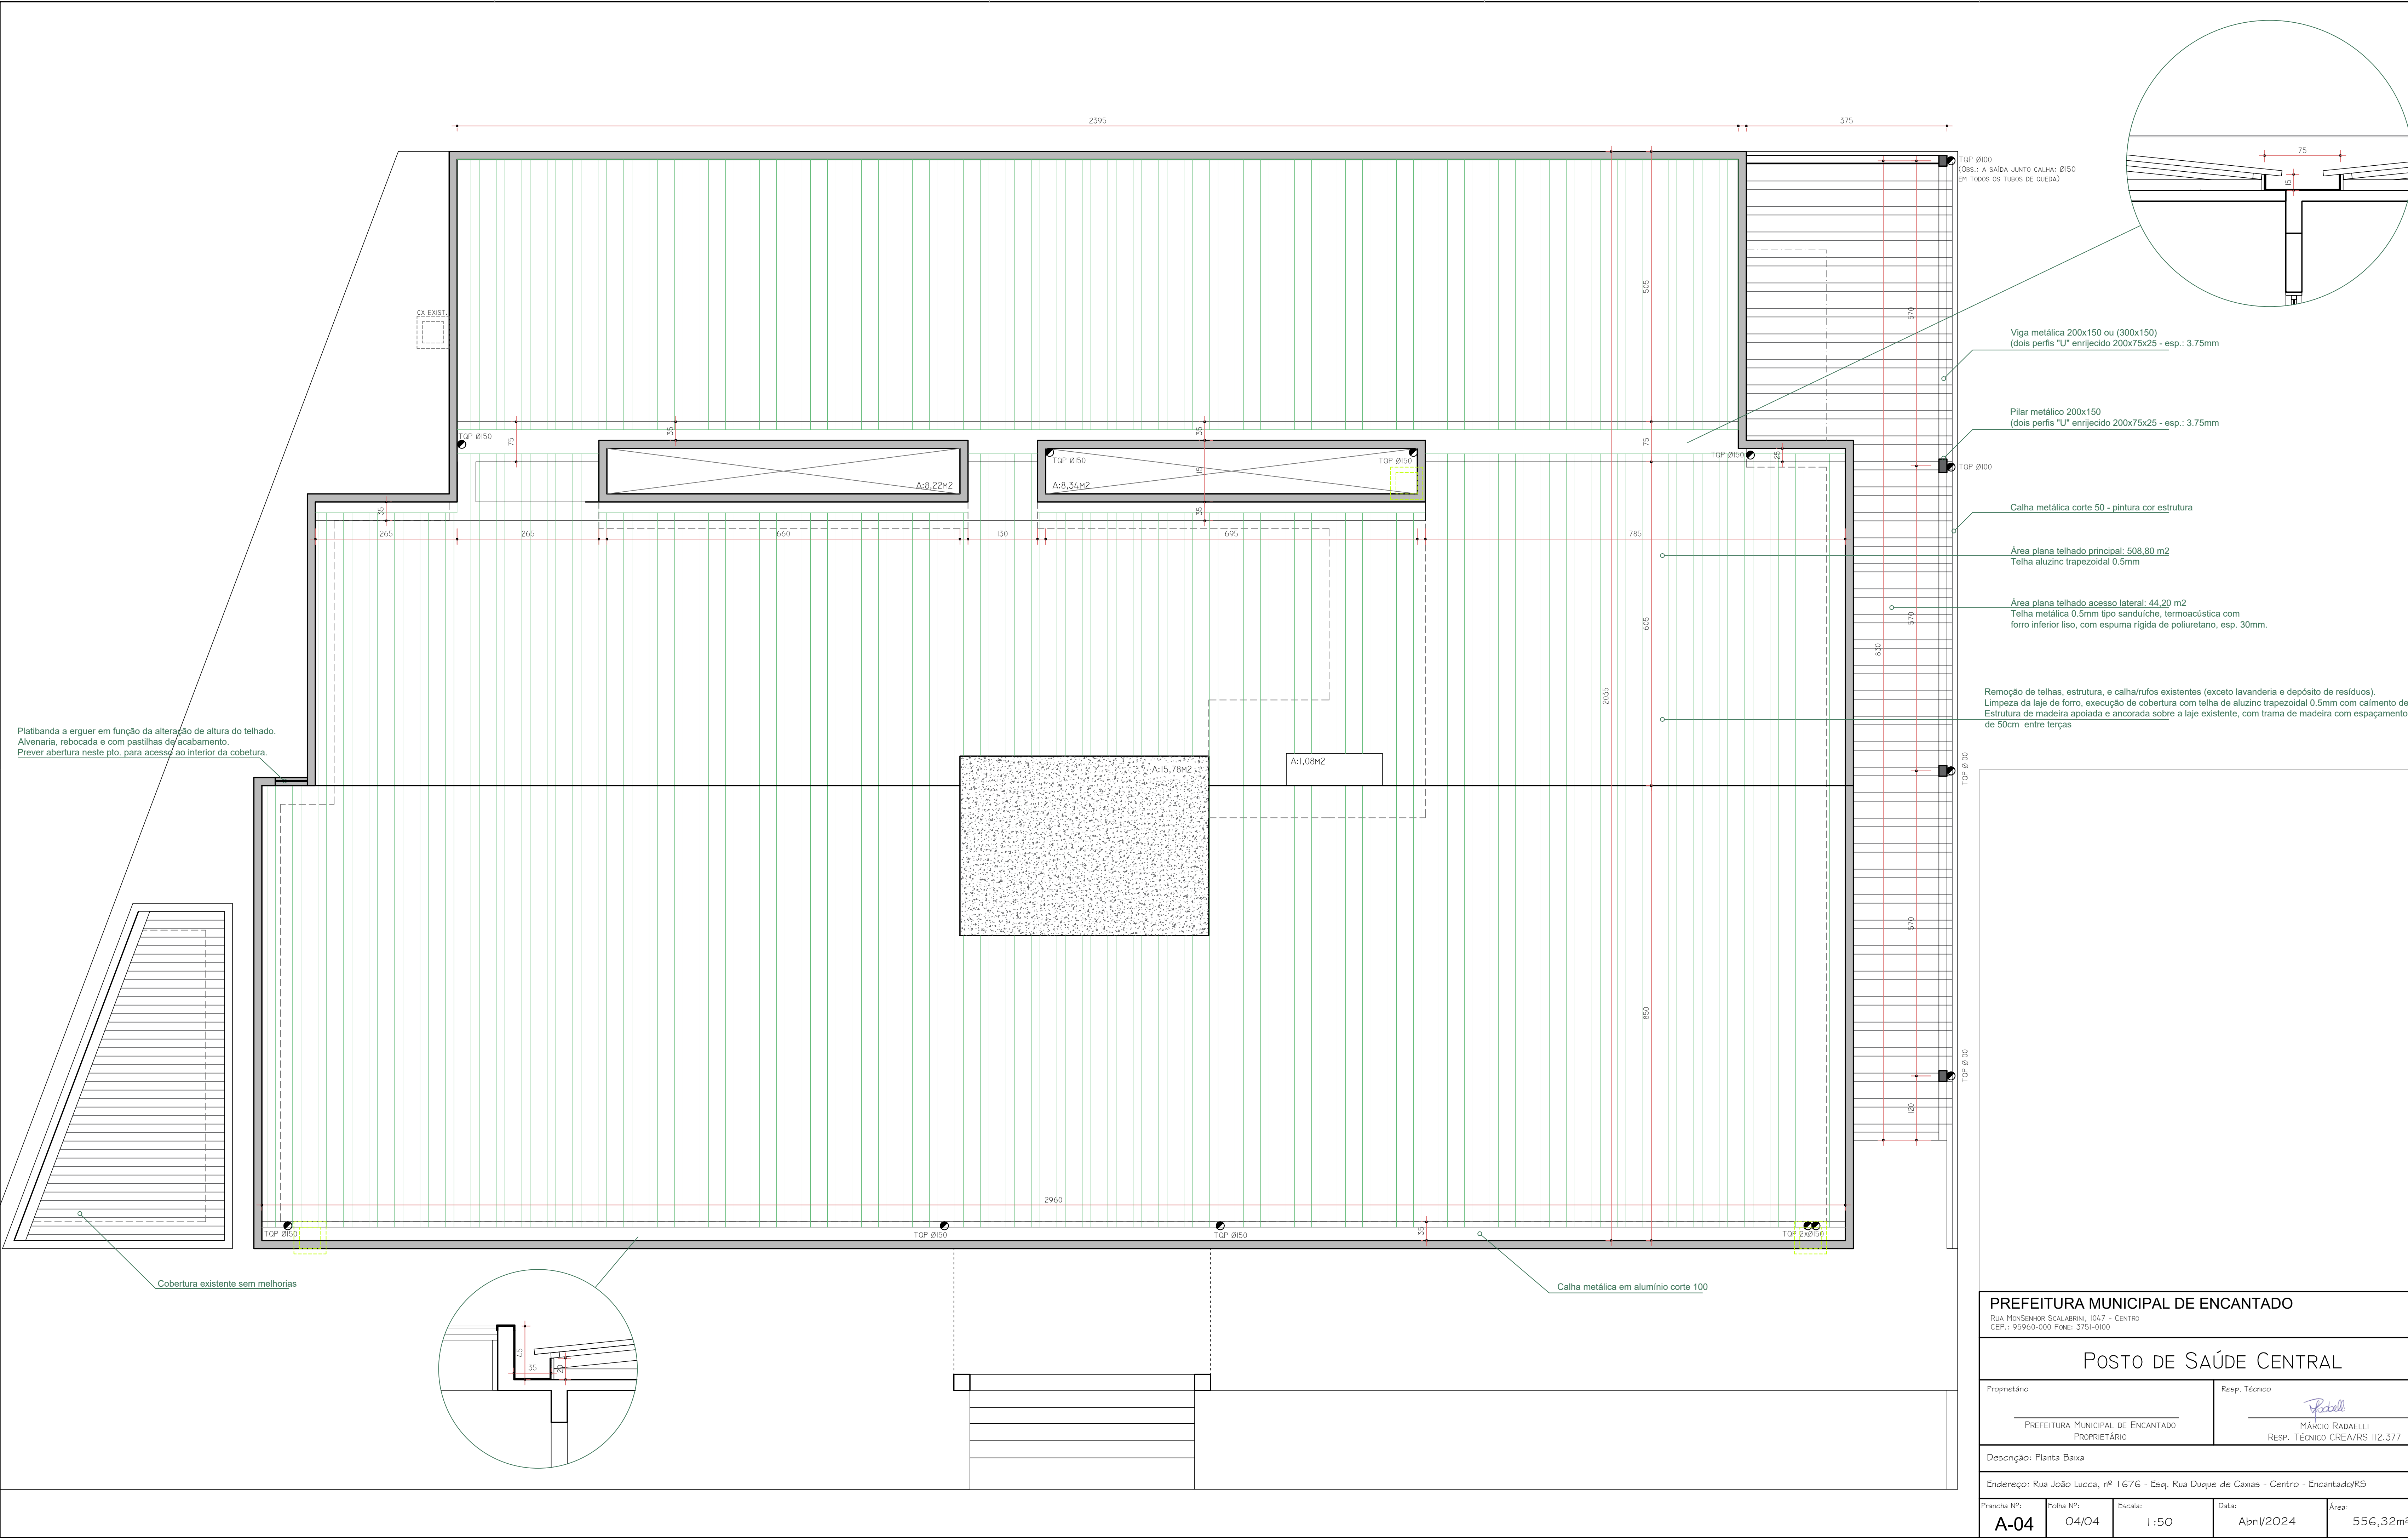

PREFEITURA MUNICIPAL DE ENCANTADO				
RUA MONSENHOR SCALABRINI, 1047 - CENTRO CEP.: 95960-000 FONE: 3751-0100				
POSTO DE SAÚDE CENTRAL				
Proprietário		Resp. Técnico		
PREFEITURA MUNICIPAL DE ENCANTADO PROPRIETÁRIO		MÁRCIO RADAELLI RESP. TÉCNICO CREA/RS 112.377		
Descrição: Planta Baixa				
Endereço: Rua João Lucca, nº 1676 - Esq. Rua Duque de Caxias - Centro - Encantado/RS				
Prancha Nº:	Folha Nº:	Escala:	Data:	Área:
A-04	04/04	1:50	Abr/2024	556,32m²