

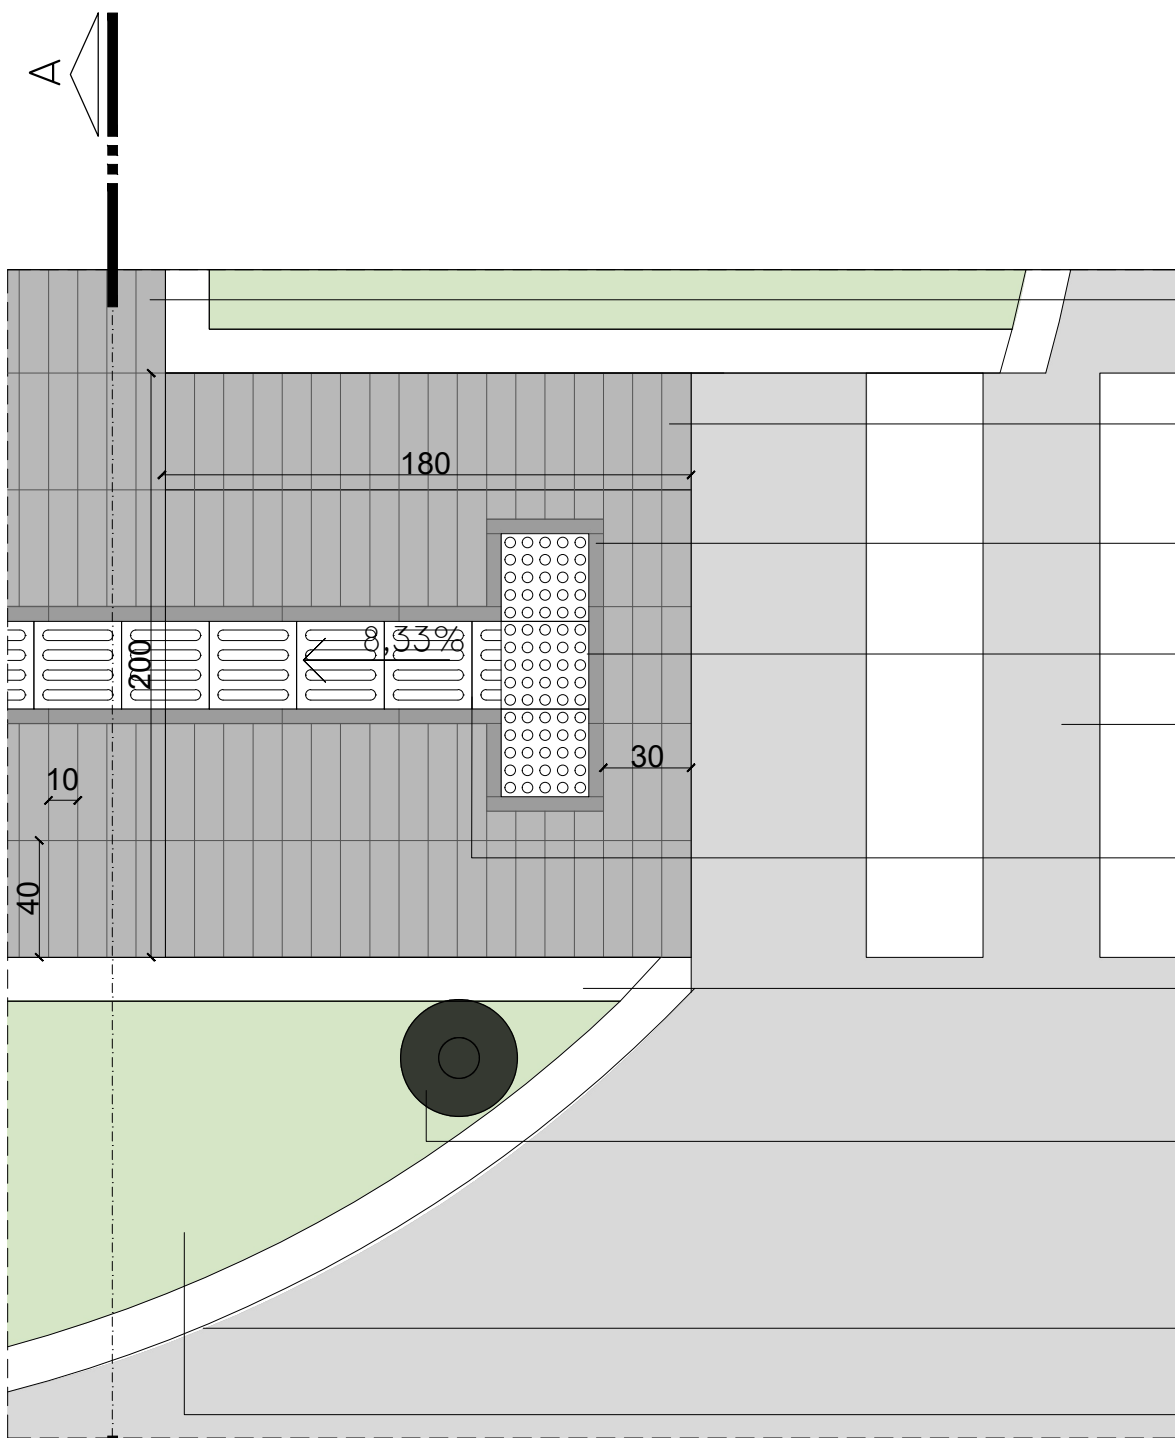


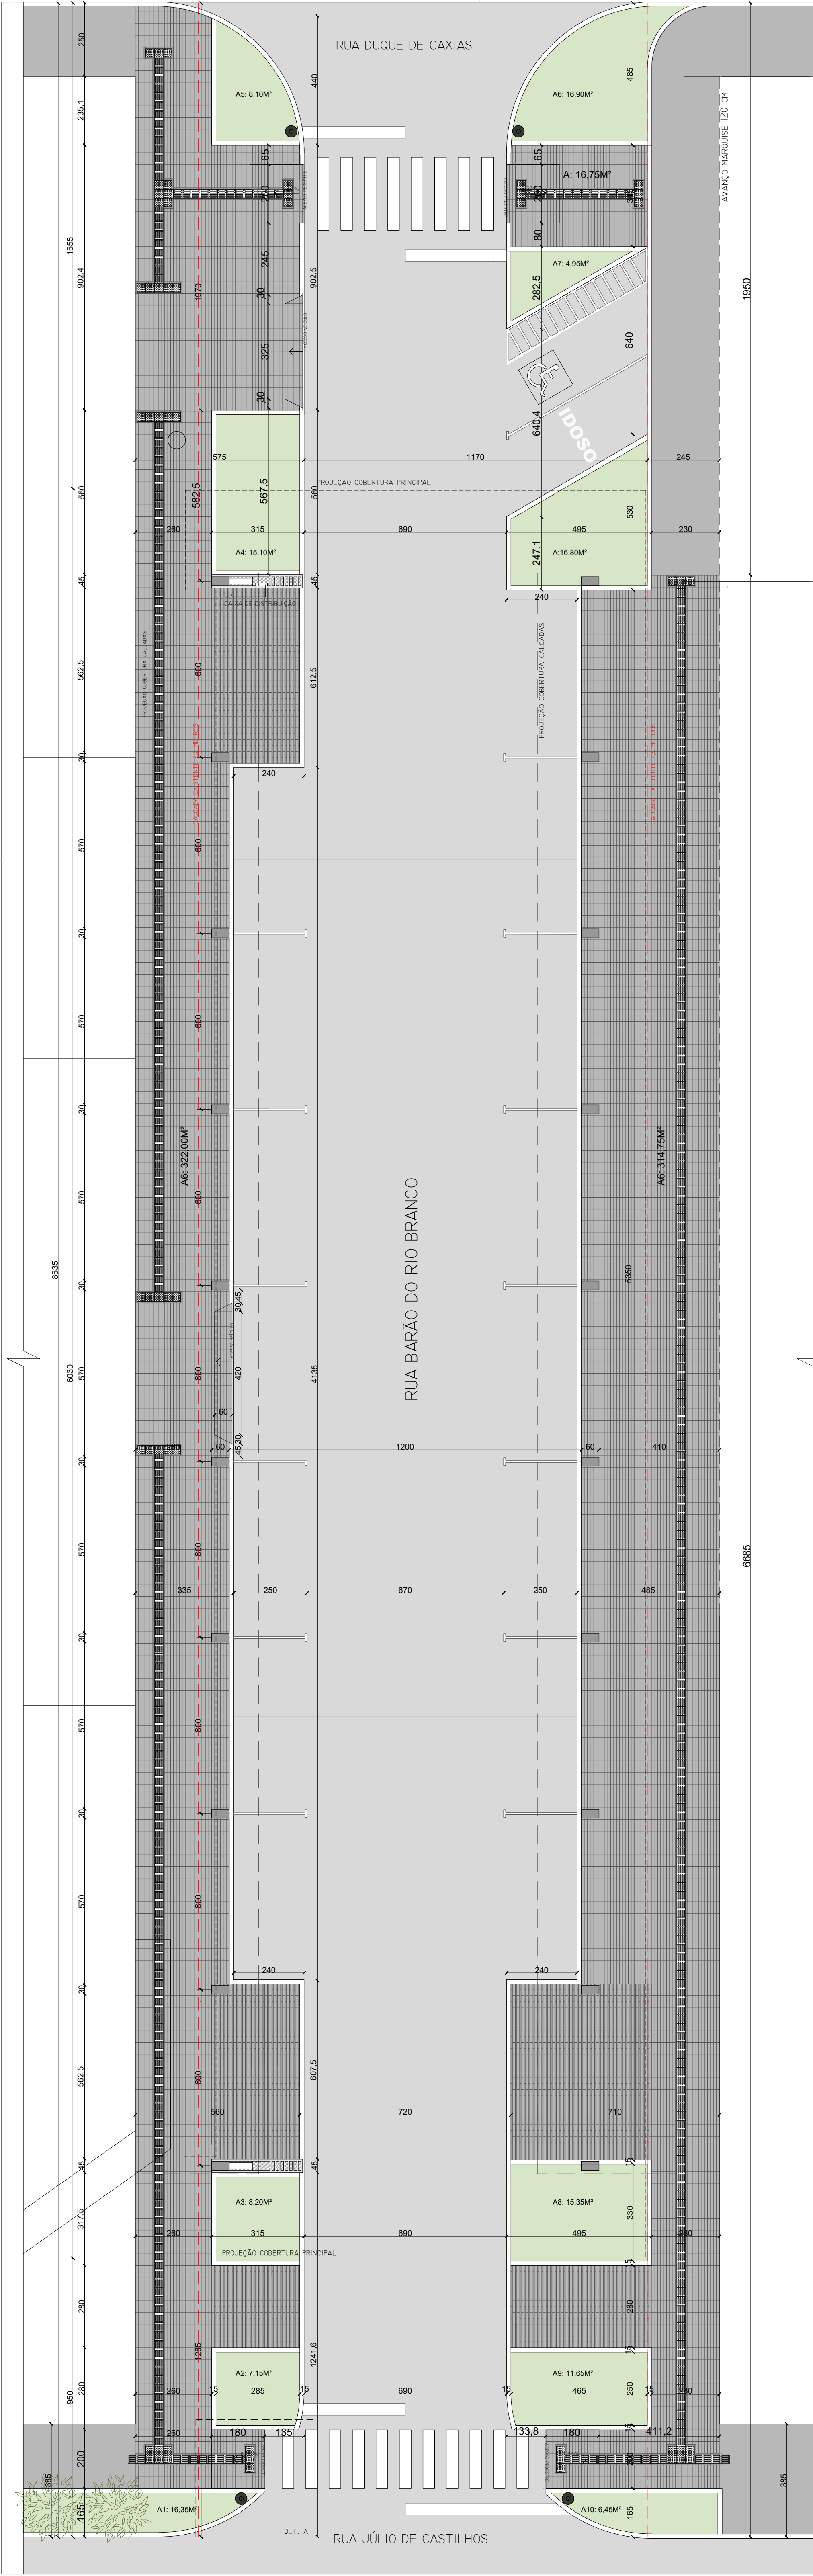

DET. A
ESC 1/50

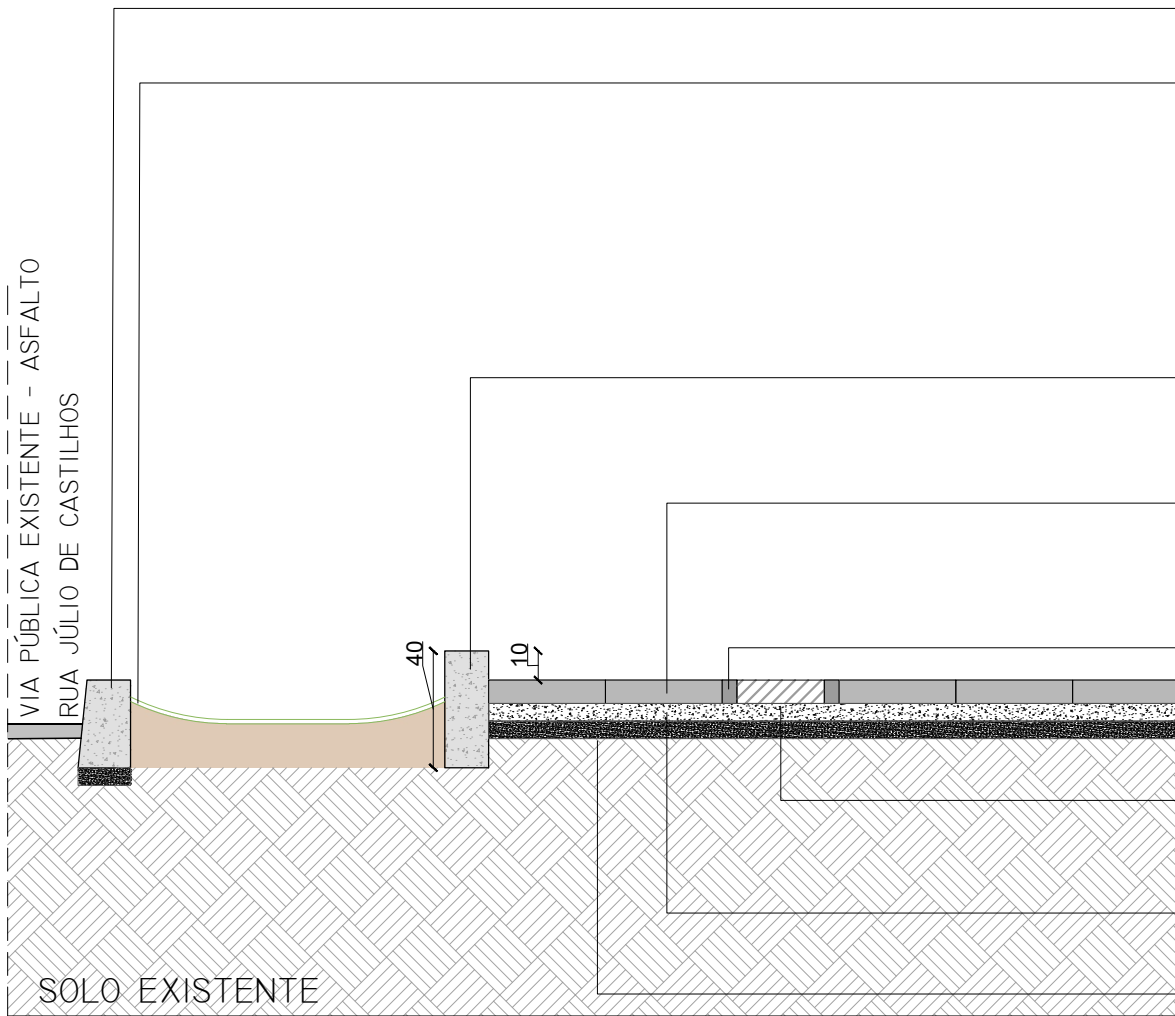

CORTE. A
ESC 1/50

OBS.: AS CAIXAS DE PASSAGEM SERÃO REBAIXADAS, FICANDO NIVELADAS COM O PISO DA CALÇADA, E DEVERÃO SER DEMARCADAS COM PERFIL METÁLICO OU PLÁSTICO.

PAVIMENTAÇÃO PASSEIO PÚBLICO: 650,00M²
ÁREA VEGETAÇÃO: 127,00M²
ÁREA TOTAL: 777,00M²

PLANTA BAIXA CALÇADAS RUA DO ESPORTE ESC 1/100

COORDENADAS: 29°14'17"S - 51°52'20"W




PREFEITURA MUNICIPAL DE ENCANTADO
Rua Monsenhor Scalabrini, 1047 - Centro
CEP: 95660-000 Fone: (51) 3751-0100

RUA DO ESPORTE
Obra: Rua coberta - Prática esportiva.

Proprietário

JONAS CALVI
88390667053

Assinatura do Responsável Técnico

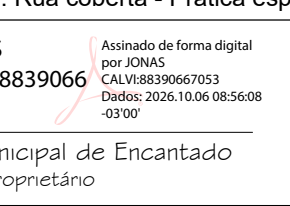
Andreia Pires - Arq. Urb.
CAU A316676-7

Descrição: Planta Baixa - Planta Baixa Calçadas e Detalhamento

Endereço: Rua Barão do Rio Branco - Centro - Encantado/RS

Prancha Nº:**A-02**

Folha Nº:**02/02**

Escala:**INDICADA**

Data:**Outubro/2026**

Área:**650,00m²**