




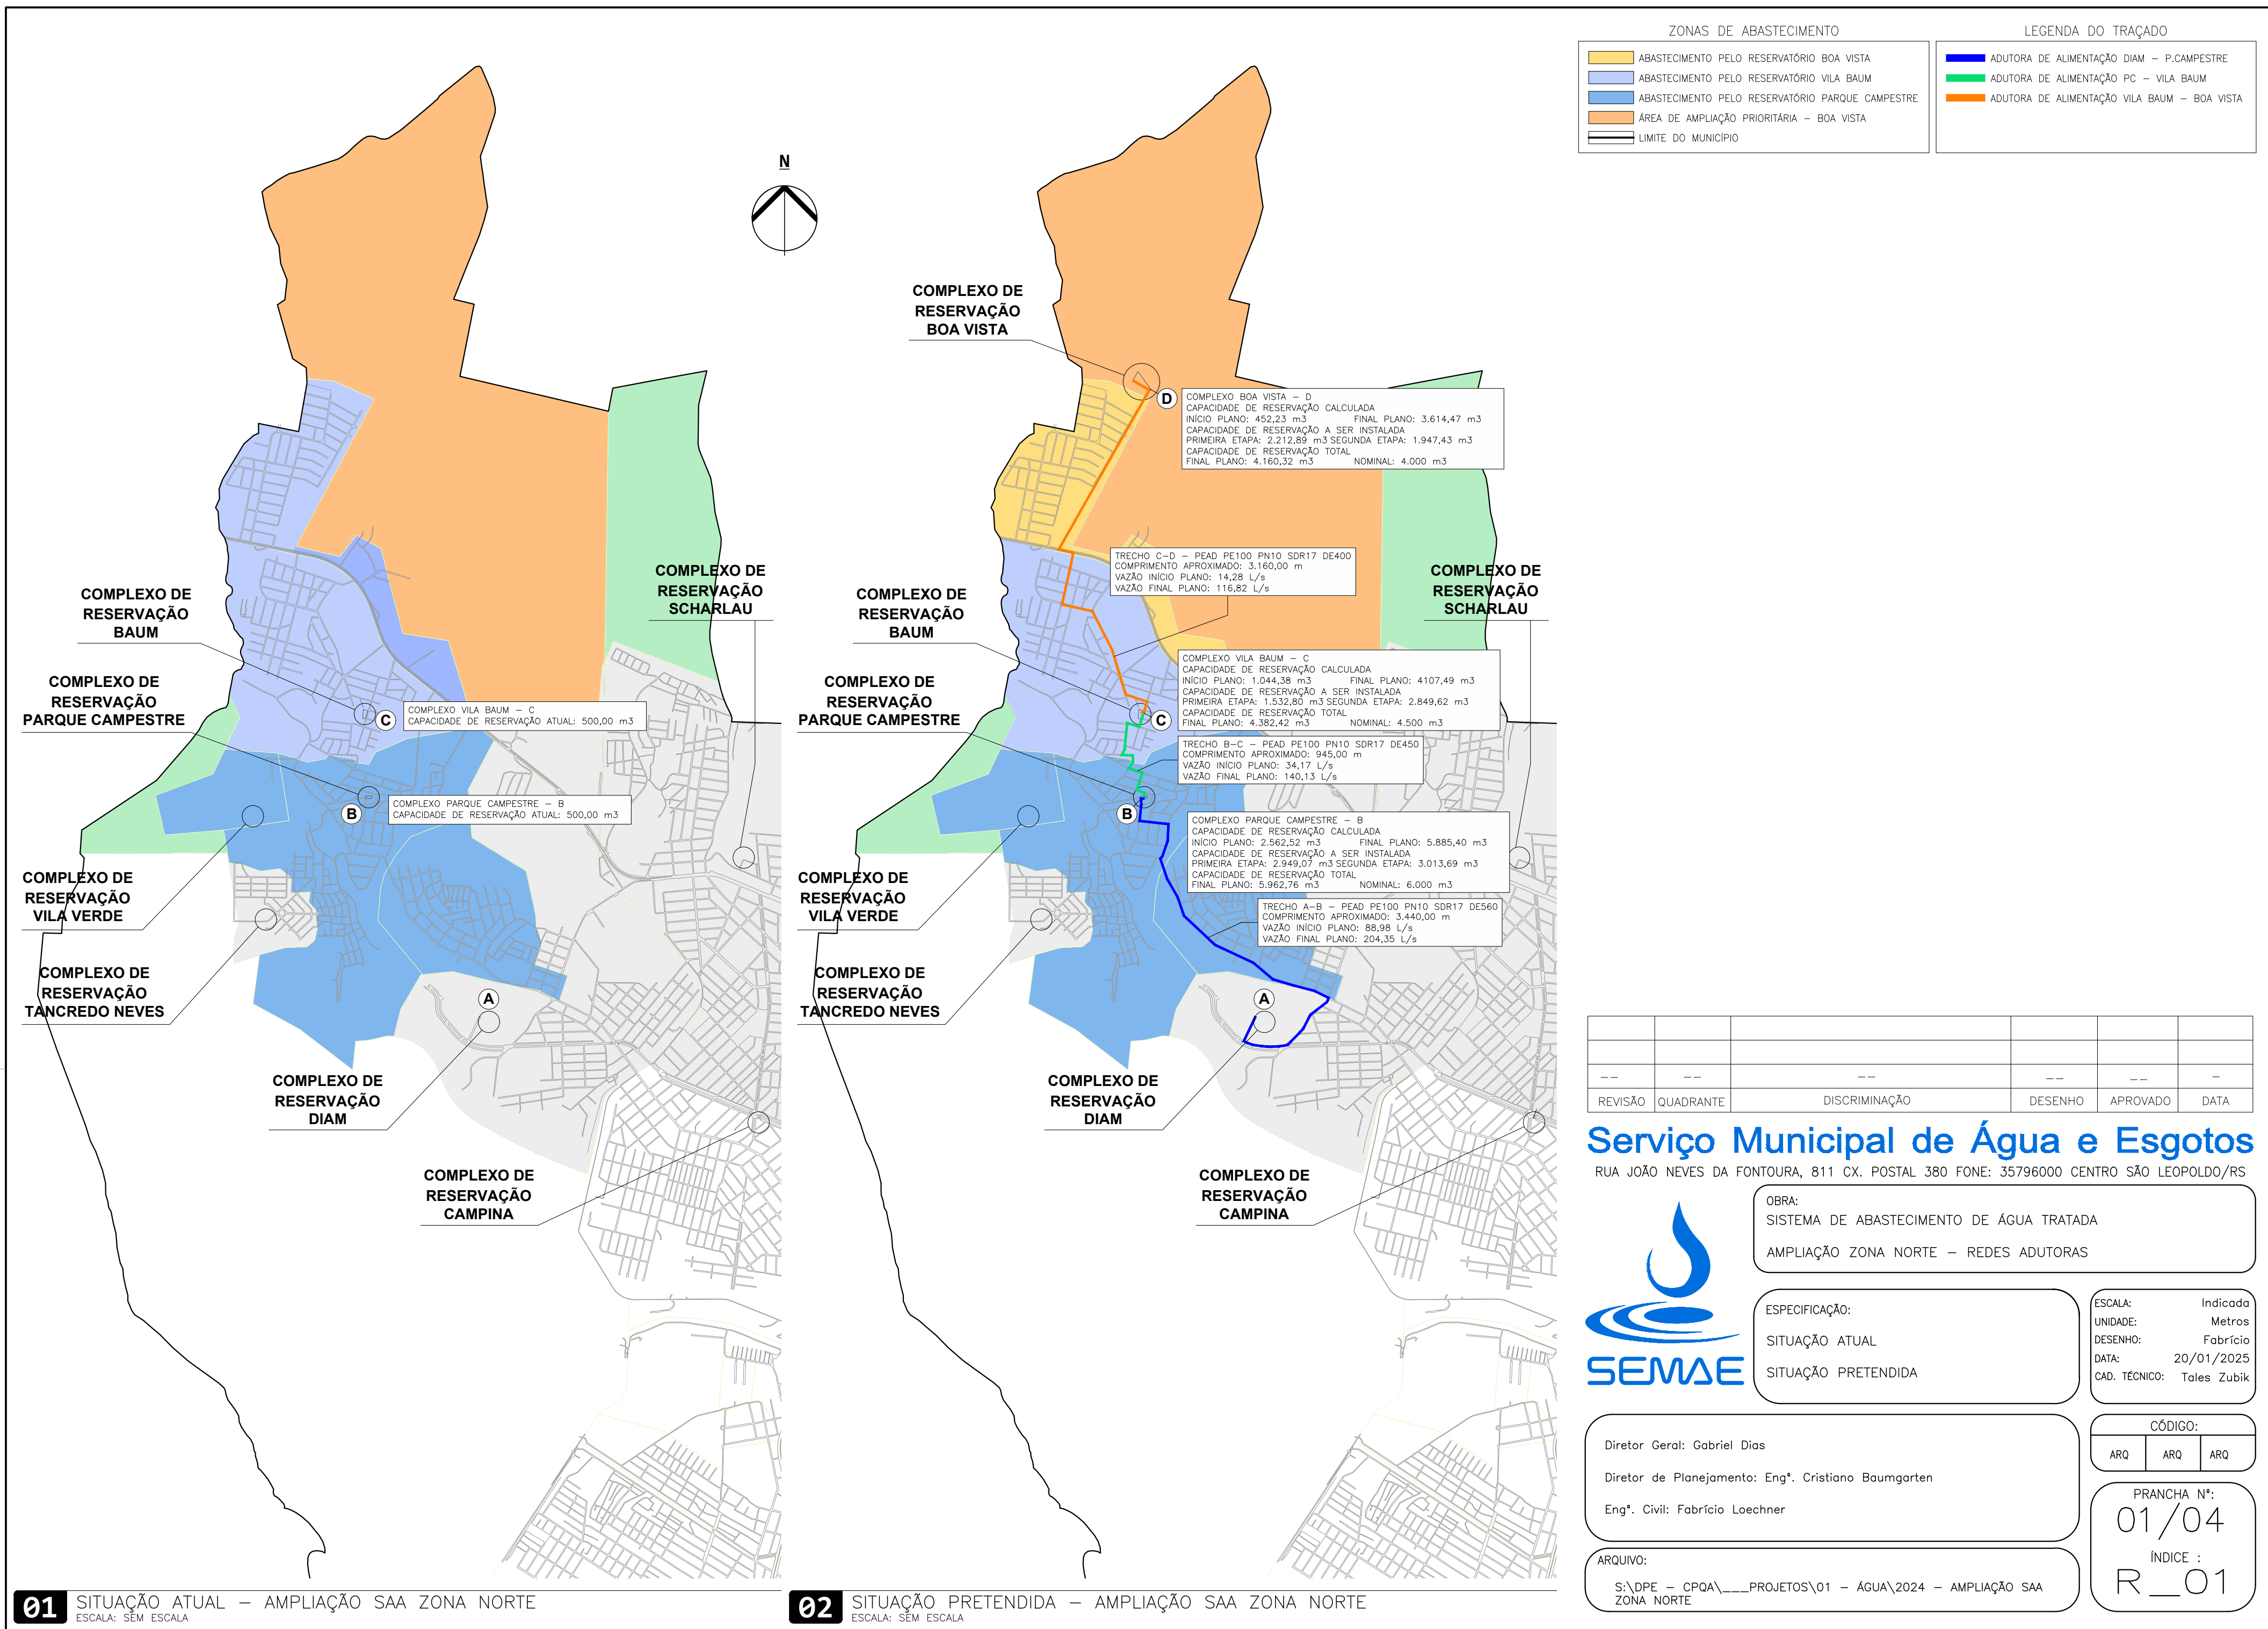

1 PERFIL LONGITUDINAL — ADUTORA ZONA NORTE — TRECHO A-B
ESCALA: SEM ESCALA

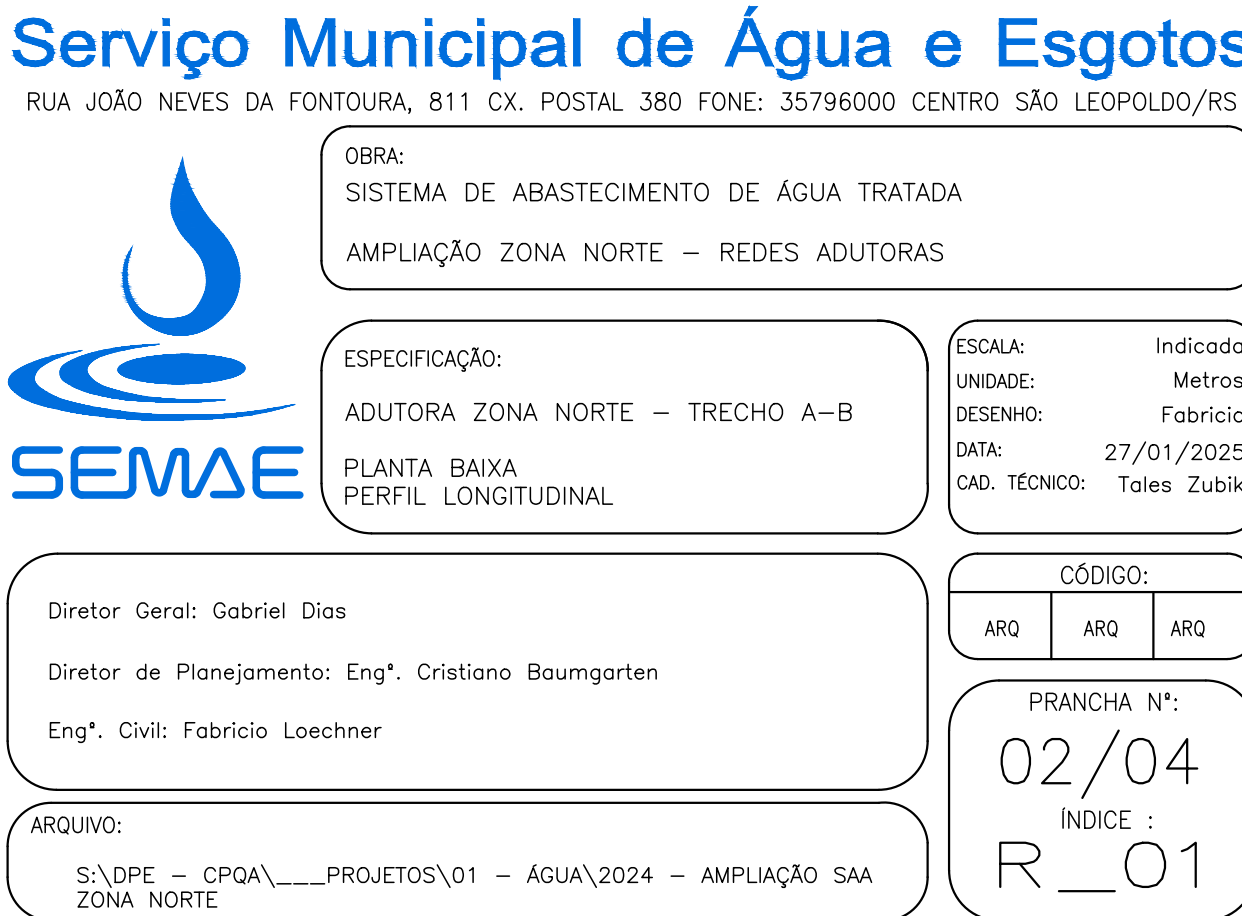

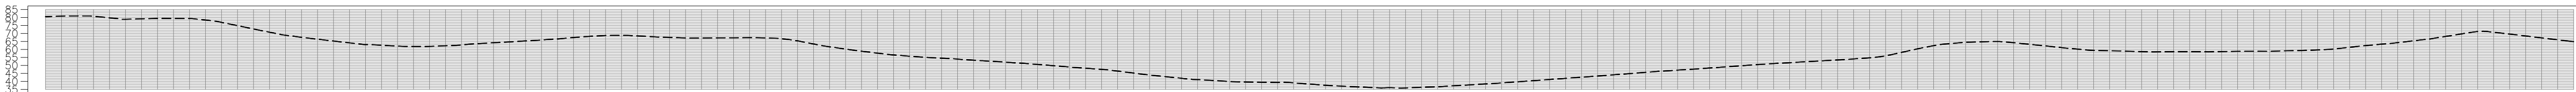

PERFIL LONGITUDINAL - ADUTORA ZONA NORTE - TRECHO C-D
ESCALA: SEM ESCALA

