



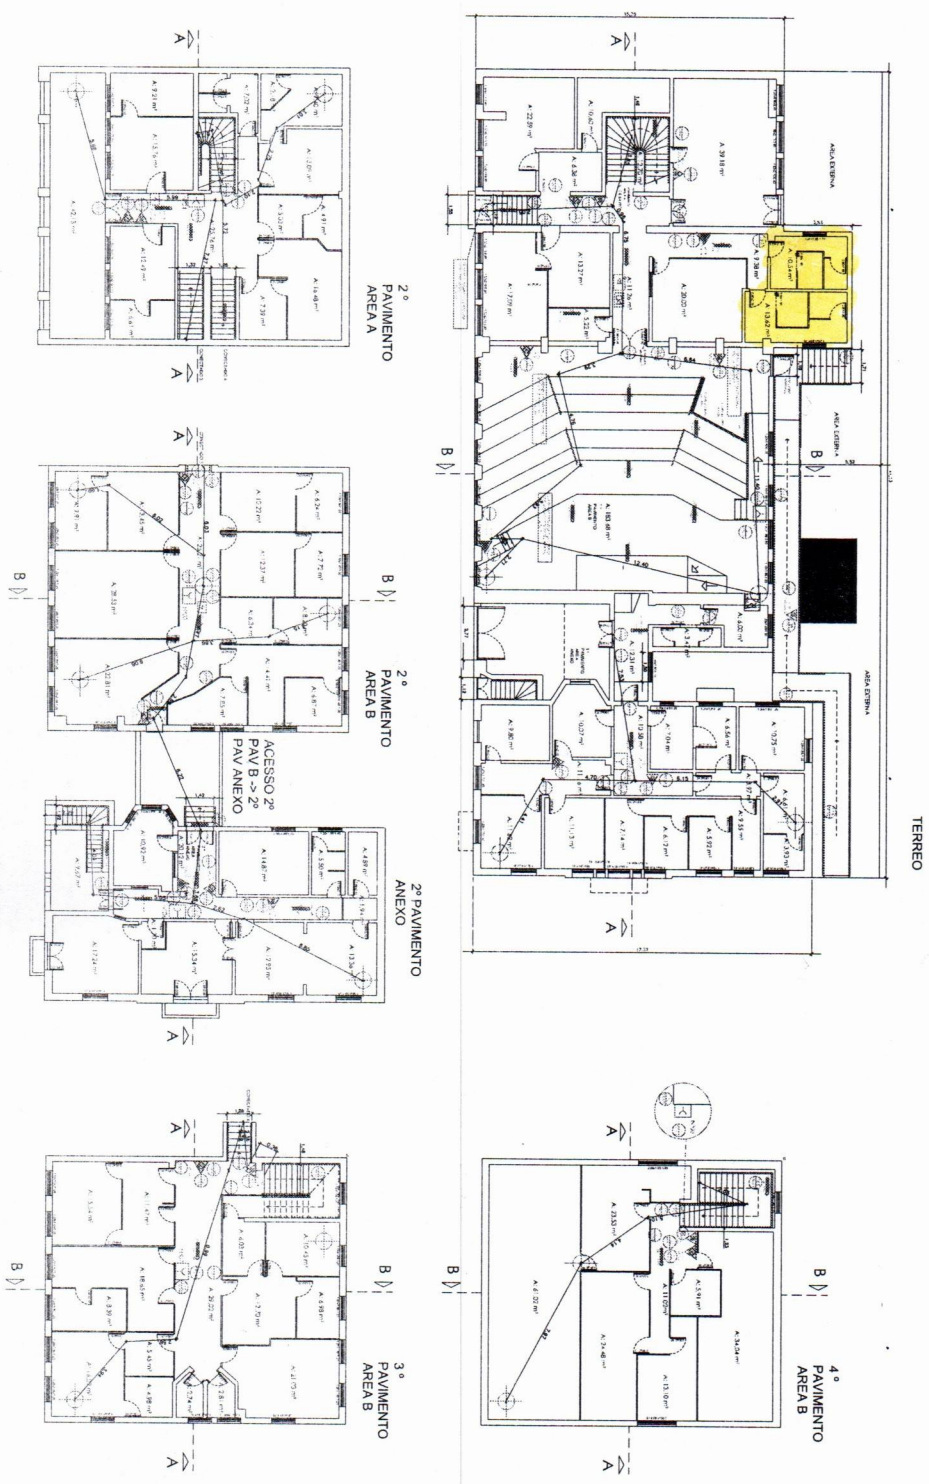

SITUAÇÃO
S/ESCOLA

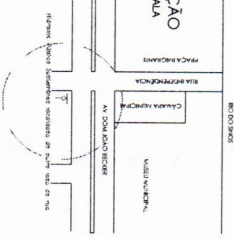

1. O projeto foi elaborado de acordo com o projeto de arquitetura aprovado pelo Conselho Municipal de Educação e Cultura da Prefeitura Municipal de São Leopoldo.




